


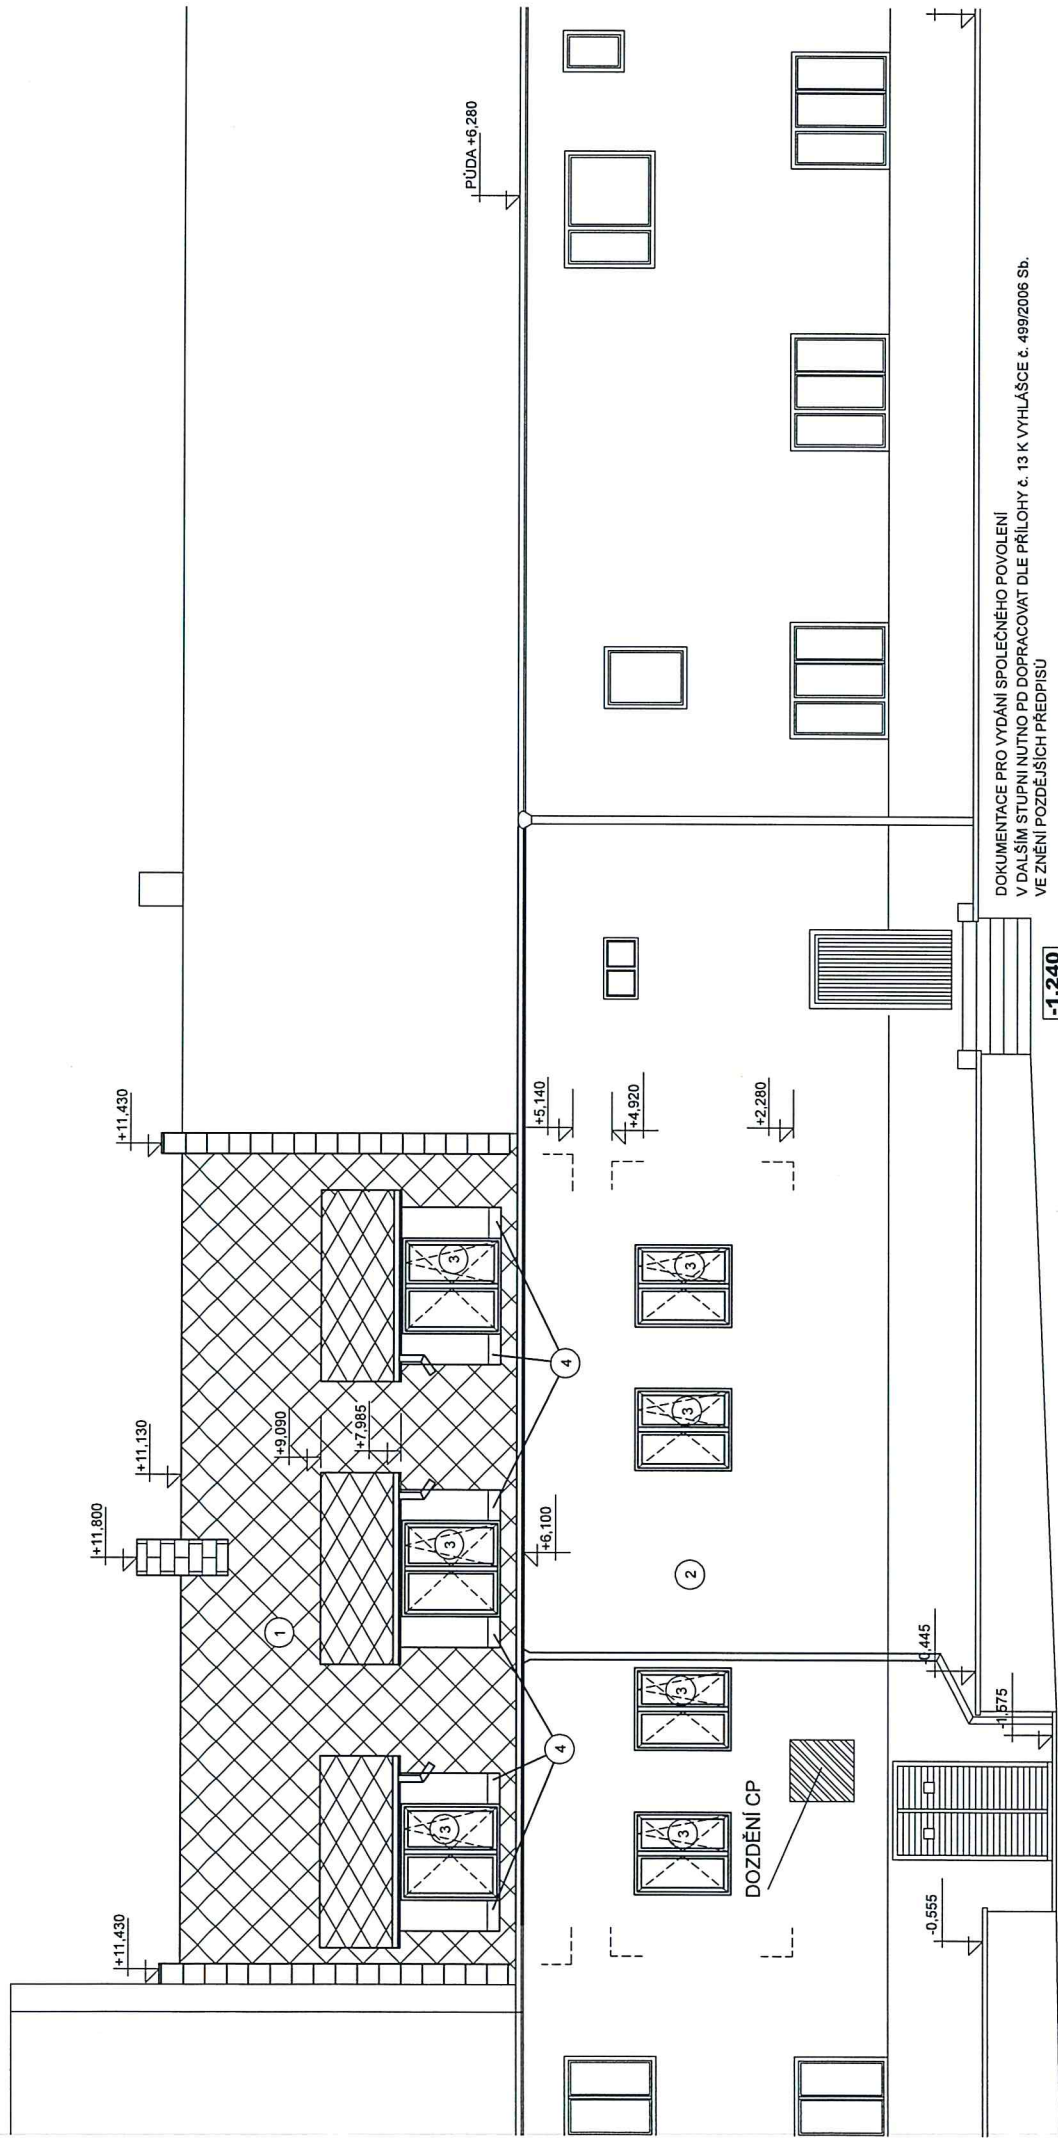


DOKUMENTACE PRO VYDÁNÍ SPOLEČNÉHO POVOLENÍ
V DALŠÍM STUPNI NUTNO PD DOPRACOVAT DLE PŘÍLOHY č. 13 K VYHLÁŠCE č. 499/2006 Sb.
VE ZNĚNÍ POZDEJŠÍCH PŘEDPISŮ
0,000 = 289,40

PROJEKTANT	ZODPOVĚDNÝ PROJEKTANT	REPENS projekt, s. r. o.
ING. MGR. RADKA ŠIROKÁ	ING. MGR. RADKA ŠIROKÁ	Štěpánovská 37/3
INVESTOR: OBEC VESELÍČKO, VESELÍČKO 68, 751 25 VESELÍČKO		783 35 Olomouc
KRAJ: OLOMOUCKÝ	OBEC: VESELÍČKO	FORMÁT 244
		MÉRITKO 1:75
		Č. ZAKÁZKY 7/2018
		DATUM 7/2018
		STUPEŇ DUR+DSP
NAVRŽENÉ KONSTRUKCE		VÝKRES ČÍSLO
POHLED JIŽNÍ		D1.1.22

LEGENDA MATERIÁLŮ

- 1 KRYTINA CEMENTOVĚLÁKNITÁ ČTVERCOVÉ ŠABLONY,
SKLÁDANÁ NA KOSO, BARVA ODSTIM ŠEDE
K VÝBĚRU BUDE PŘÍZVÁN ORGÁN PAMÁTKOVÉ PÉČE
- 2 OMÍTKA VÁPENOCEMENTOVÁ HRUBÁ,
BARVA SVĚTLÝ ODSTÍN (PÁLENÁ BILÁ, OKROVÁ, ...)
K VÝBĚRU BUDE PŘÍZVÁN ORGÁN PAMÁTKOVÉ PÉČE
- 3 OKNA PLASTOVÁ, DVOUKRIDLÁ, BARVA IMITACE DŘEVA
- 4 OPLECHOVÁNÍ
KLEMPÍRSKÉ VÝROBKÝ TÍŽN

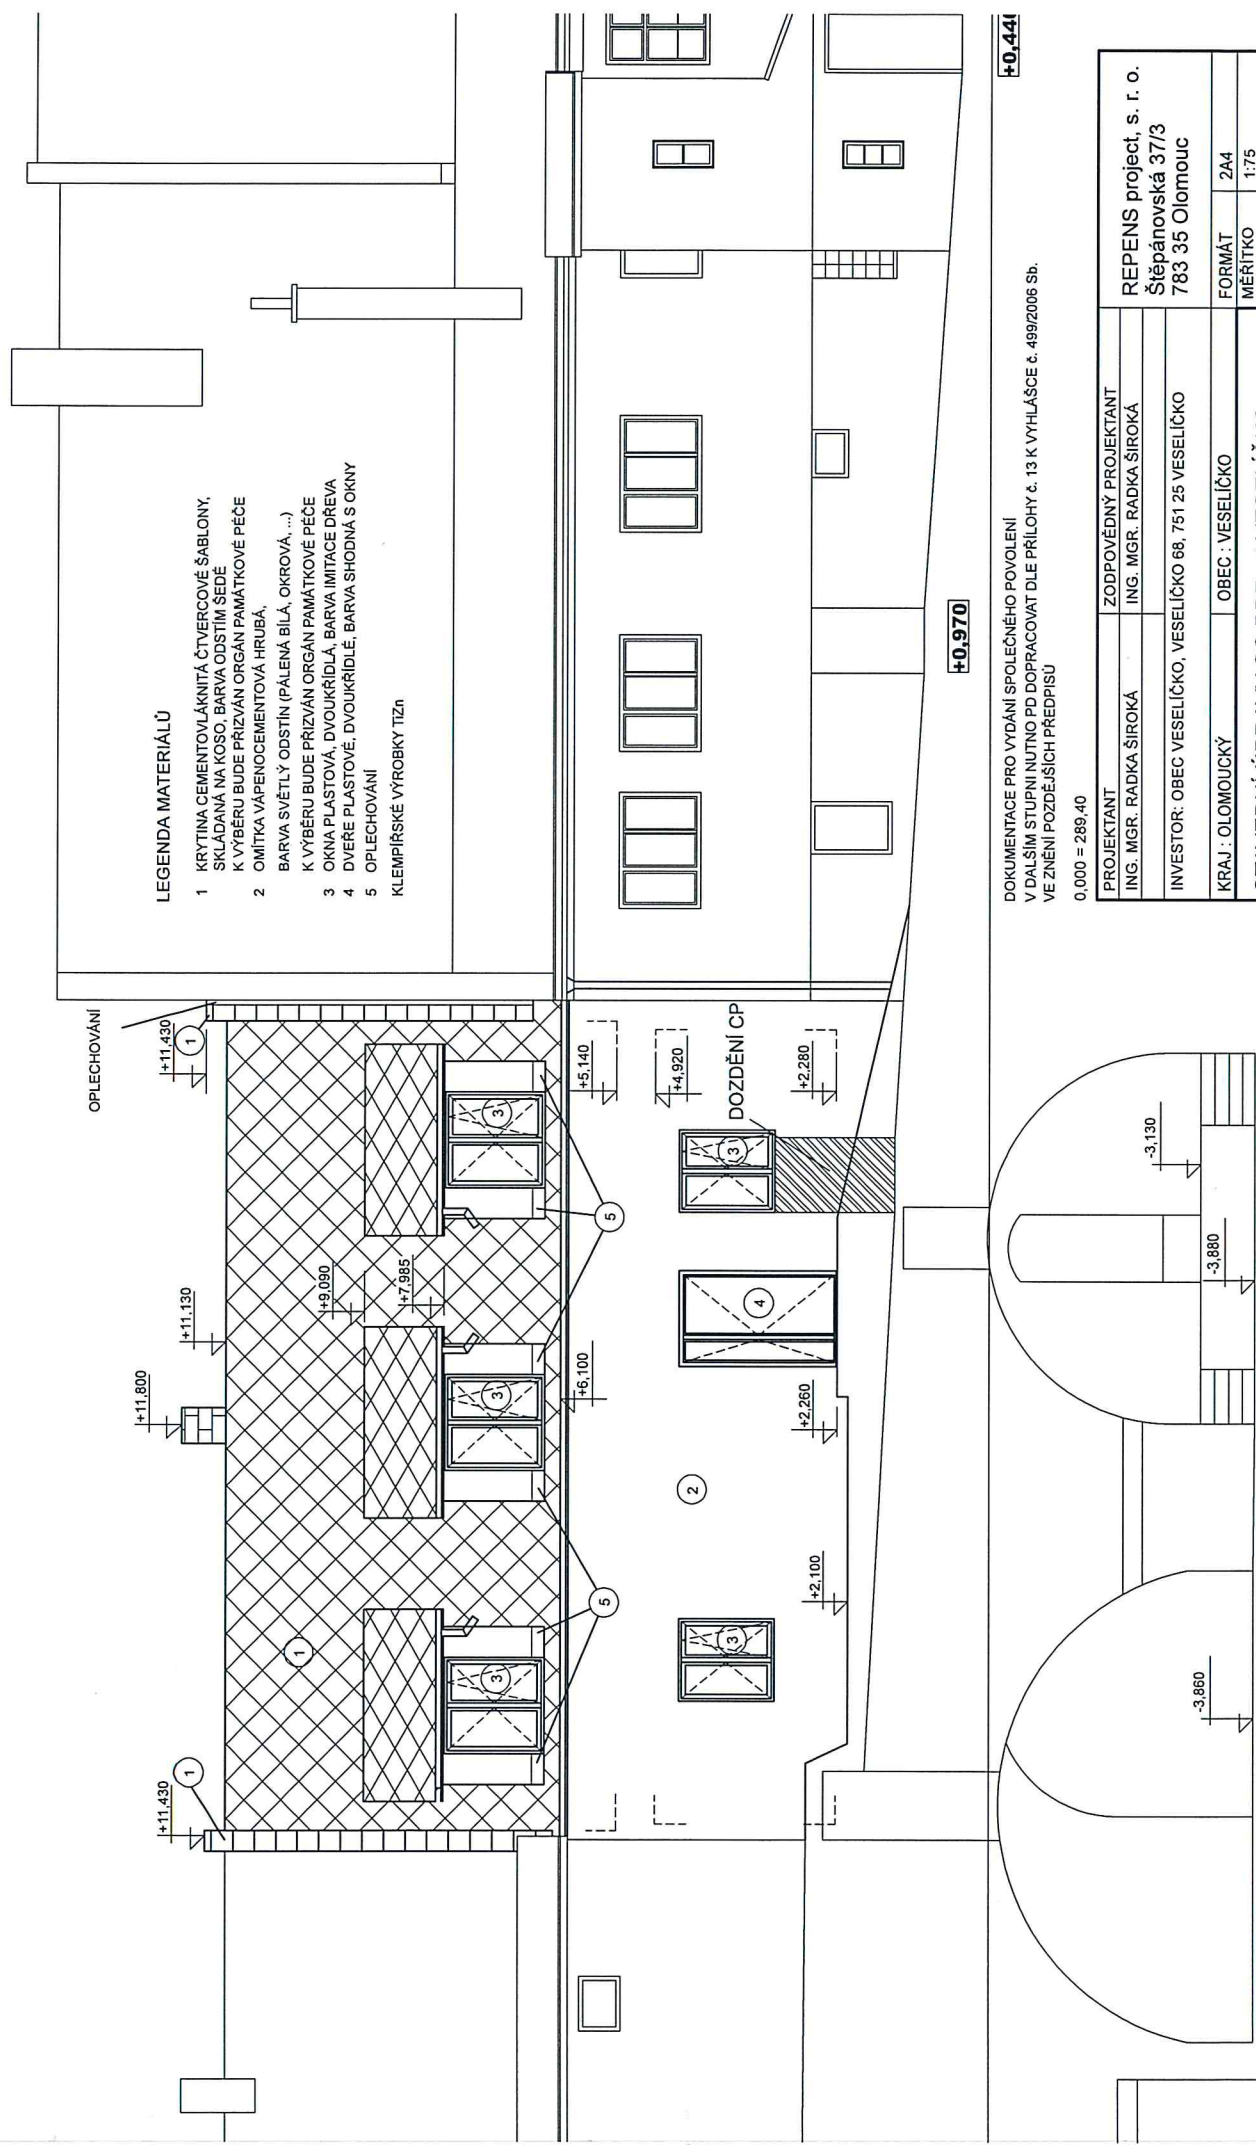

LEGENDA MATERIÁLŮ

- 1 KRYTINA CEMENTOVĚLÁKOVÁ ČTVERCOVÉ ŠABLONY, SKLÁDANÁ NA KOSO, BARVA ODSTÍN ŠEDĚ
K VÝBERU BUDE PŘÍZVÁN ORGAN PAMÁTKOVÉ PÉČE
- 2 OMÍTKA VÁPENOCEMENTOVÁ HRUBÁ,
BARVA SVĚTLÝ ODSTÍN (PÁLENÁ BÍLÁ, OKROVÁ, ...)
K VÝBERU BUDE PŘÍZVÁN ORGAN PAMÁTKOVÉ PÉČE
- 3 OKNA PLASTOVÁ, DVOUKŘÍDLÁ, BARVA IMITACE DŘEVA
- 4 DVEŘE PLASTOVÉ, DVOUKŘÍDLÉ, BARVA SHODNÁ S OKNY
- 5 OPLECHOVÁNÍ
KLEMPŘSKÉ VÝROBKY TÍŽŇ


+0.970

+0.441

DOKUMENTACE PRO VYDÁNÍ SPOLEČNÉHO POVOLENÍ
V DALŠÍM STUPNI NUTNO PD DOPRACOVAT DLE PŘÍLOHY č. 13 K VYHLÁŠCE č. 499/2006 Sb.
VE ZNĚNÍ POZDĚJŠÍCH PŘEDPISŮ

0,000 = 289,40

PROJEKTANT	ZODPOVĚDNÝ PROJEKTANT	REPENS project, s. r. o.
ING. MGR. RADKA ŠIROKÁ	ING. MGR. RADKA ŠIROKÁ	Štěpánovská 37/3
INVESTOR: OBEC VESELÍČKO, VESELÍČKO 68, 751 25 VESELÍČKO		783 35 Olomouc
KRAJ: OLOMOUCKÝ	OBEC: VESELÍČKO	FORMÁT 244
		MĚŘÍTKO 1:75
STAVEBNÍ ÚPRAVY SC BD7 - 4 VESELÍČKO		Č. ZAKÁZKY
p. č. 15/1, k. ú. VESELÍČKO U LIPNÍKA NAD BEČVOU		DATUM 7/2018
NAVRŽENÉ KONSTRUKCE		STUPEŇ
POHLED SEVERNÍ		VÝKRES ČÍSLO
		D1.1.23

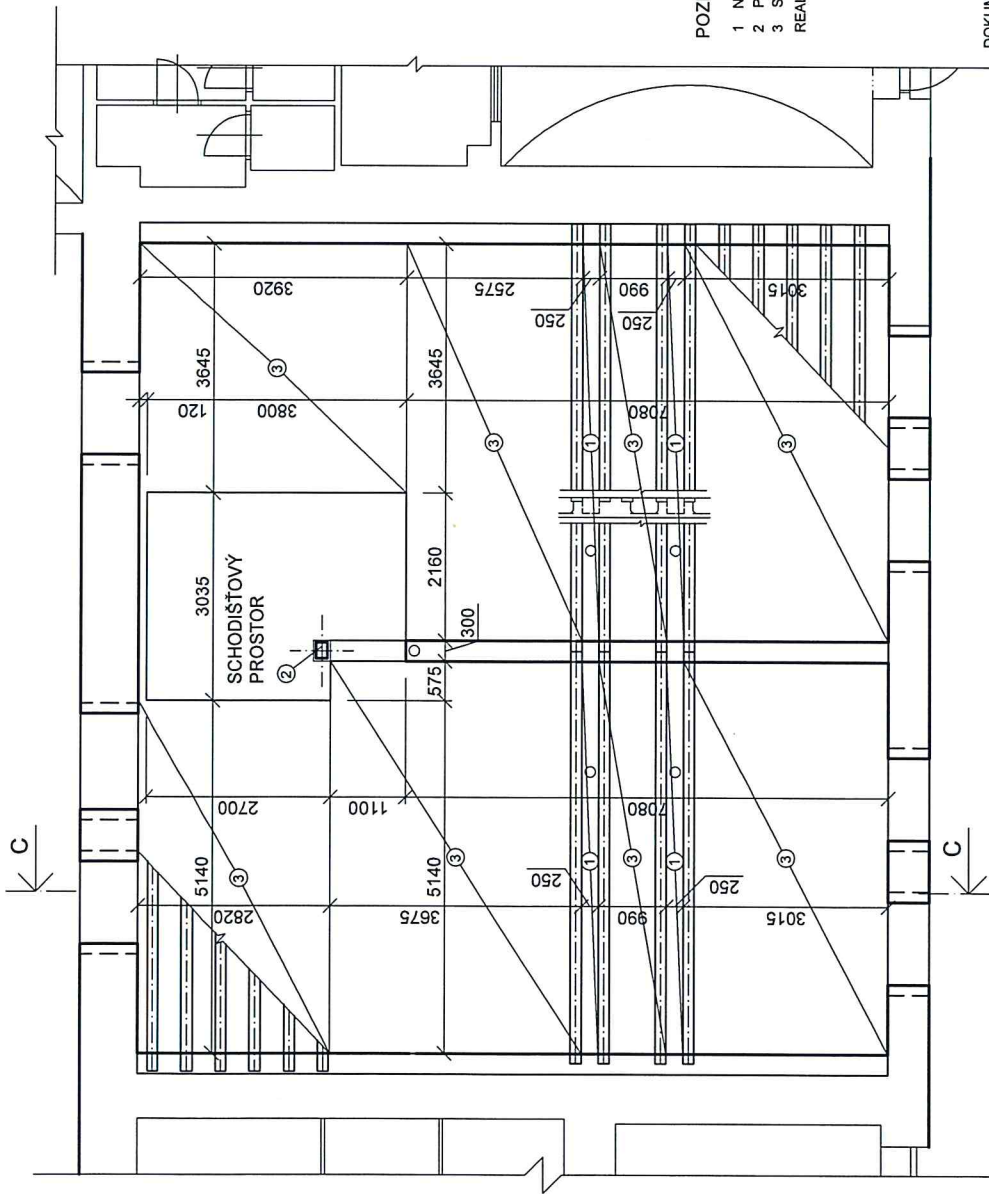

POZNÁMKY:

- 1 NOSNÍK ŽB 250 x 250 mm, Ø R16 mm, ALT. 2 x U 220
 - 2 PROFIL JÁKL 240/160/5 mm
 - 3 STROP KERAMOBETONOVÝ NOSNÍKY V OSOVÉ VZDÁLENOSTI 500 mm, VLOŽKY MIAKO
- REALIZACE BUDE PROVEDENA DLE TECHNICKÝCH PODKLADŮ VÝROBCE


DOKUMENTACE PRO VYDÁNÍ SPOLEČNÉHO POVOLENÍ
V DALŠÍM STUPNI NUTNO PD DOPRACOVAT DLE PŘÍLOHY č. 13 K VÝHLÁŠCE č. 499/2006 Sb.
VE ZNĚNÍ POZDĚJŠÍCH PŘEDPISŮ

0,000 = 289,40




PROJEKTANT ING. MGR. RADKA ŠIROKÁ	ZODPOVĚDNÝ PROJEKTANT ING. MGR. RADKA ŠIROKÁ	REPENS project, s. r. o. Štěpánovská 37/3 783 35 Olomouc
INVESTOR: OBEC VESELÍČKO, VESELÍČKO 68, 751 25 VESELÍČKO		
KRAJ : OLOMOUCKÝ	OBEC : VESELÍČKO	FORMÁT 2A4
STAVEBNÍ ÚPRAVY SC BD7 - 4 VESELÍČKO p. č. 15/1, k. ú. VESELÍČKO U LIPNÍKA NAD BEČVOU		MĚŘÍTKO 1:75
NAVRŽENÉ KONSTRUKCE PŮDORYS STROPY		Č. ZAKÁZKY 7/2018
		DATUM 7/2018
		STUPEŇ DUR+DSP
		VÝKRES ČÍSLO D1.1.19

POHLED SEVERNÍ, ŘEZ H-H

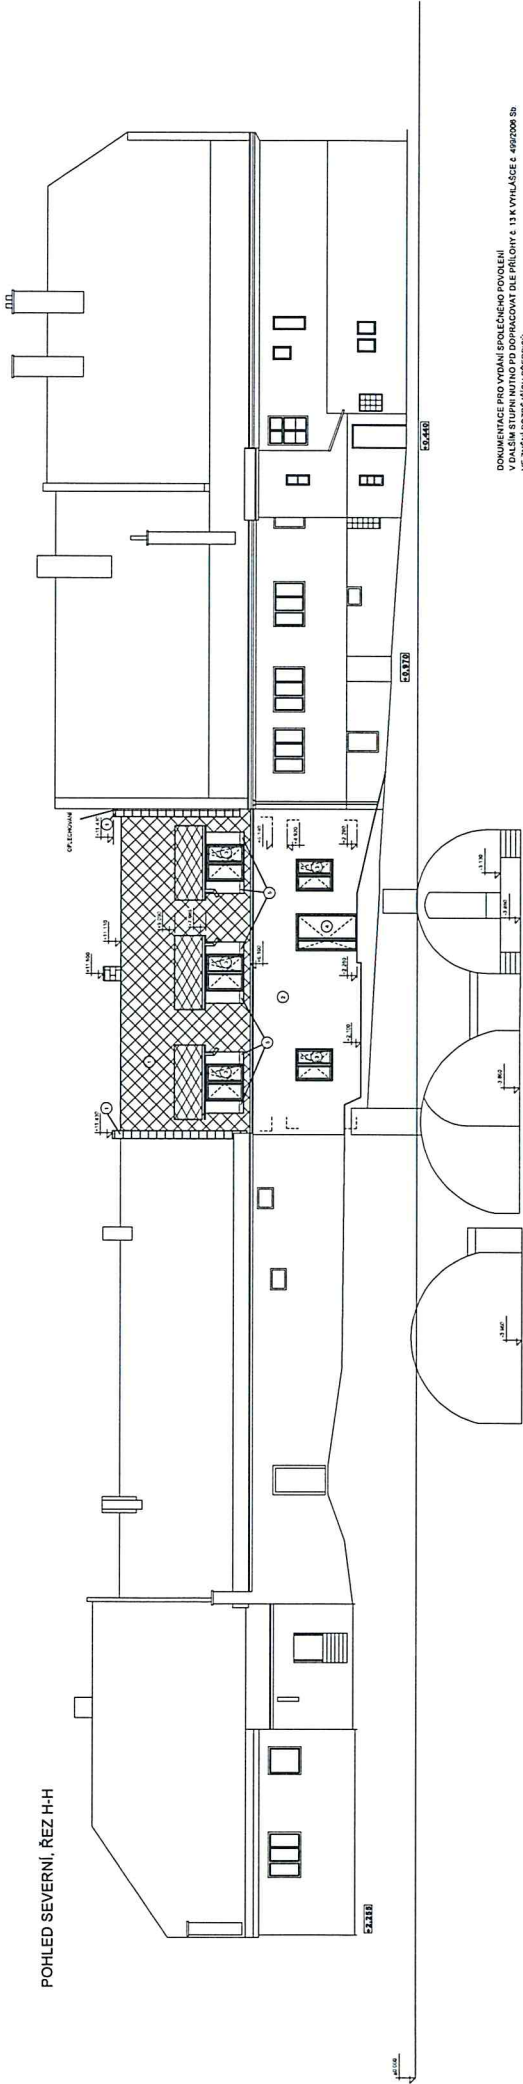

DOCUMENTACE PRO VYDÁNÍ SPOLEČNÉHO POVOLENÍ
V DALŠÍM STUPNI NUTNO PD DOPROACOVAT DLE PŘÍLOHY č. 13 K VÝKLÁDCE č. 499/2006 Sb.
VE ZNĚNÍ POZDEJŠÍCH PŘEDPISŮ

PROJEKTANT		ZADAVATEL		REPENS projekt, s. r. o.	
ING. MGR. HANA ŠRÁMÁ		ING. MGR. HANA ŠRÁMÁ		Smlouva č. 37/3	
INVESTOR		OBJEKT		783 35 Opatovice	
KRAJ - OLUMOUCKÝ		OBJEKT - VESELÍČKO		FORMÁT	
MĚRITKO		MĚRITKO		1:100	
P. č. 15/1, k. u. VESELÍČKO U LIPNIKA NAD BEČVOU		P. č. 15/1, k. u. VESELÍČKO U LIPNIKA NAD BEČVOU		ZÁKLADY	
NAVRŽENÉ KONSTRUKCE		NAVRŽENÉ KONSTRUKCE		VÝKRES ČÍSLO	
POHLED SEVERNÍ CELKOVÝ		POHLED SEVERNÍ CELKOVÝ		D1.1.25	

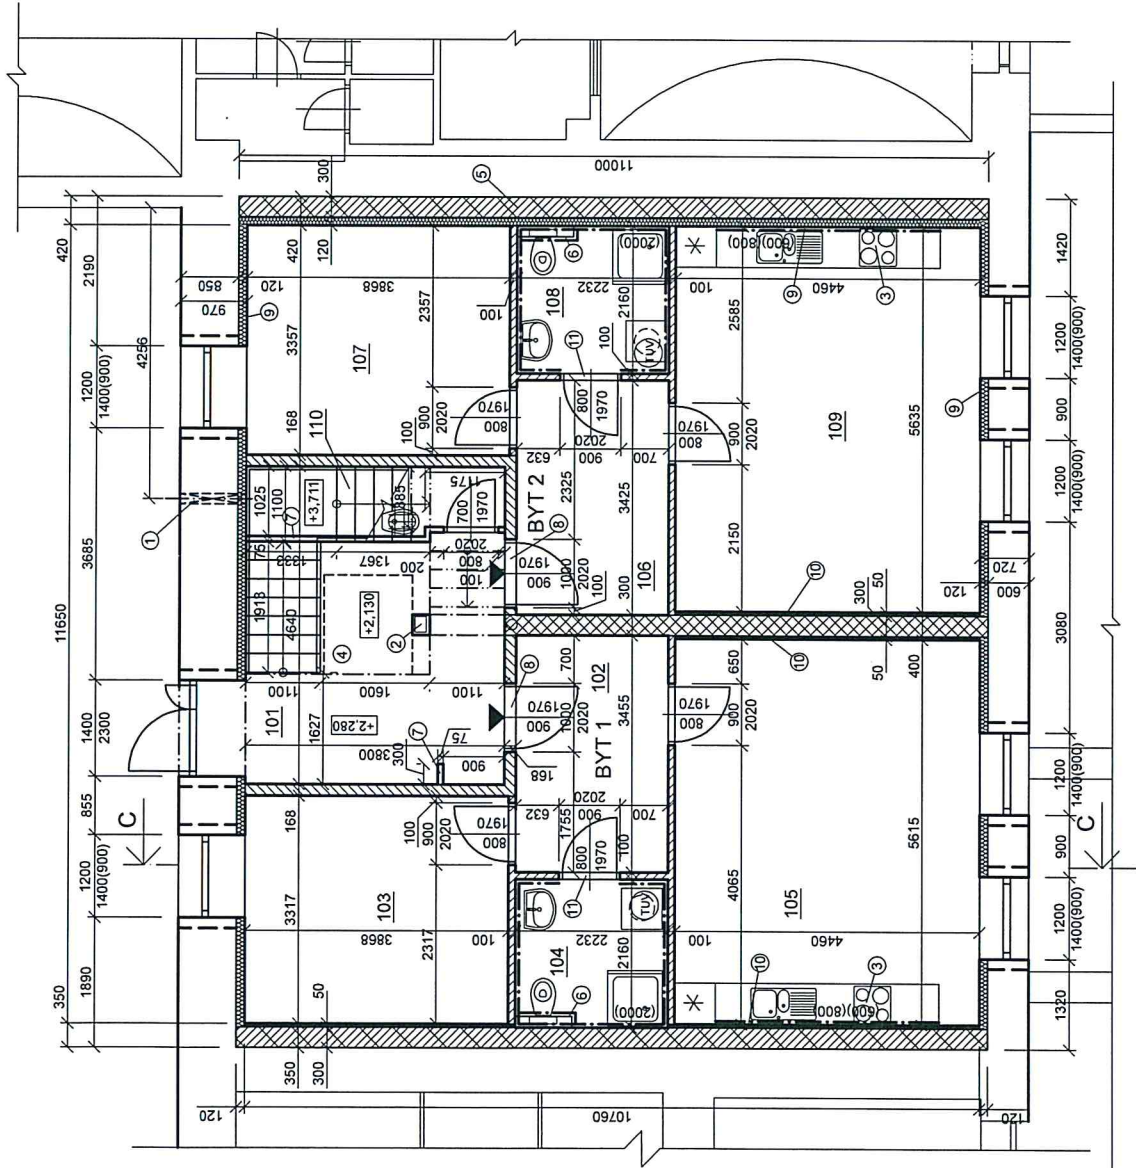

LEGENDA MATERIÁLŮ:

- MINERÁLNÍ BEZVLÁKNITÁ TI DESKA PRO VNITŘNÍ ZATEPLENÍ ($\lambda=0,045$ W/m.K) NAPŘ. YTONG MULTIPOR 120 mm, 50 mm
- KERAMICKÁ TVÁRNICE SE VZDUCHOVOU NEPRŮZVUČNOSTÍ 56 dB II. 300 mm, NAPŘ. HELUZ AKU 30/33,3 P20
- MEZIBYTOVÁ PŘÍČKA 5 x SDK S TI MINERÁLNÍ VLÁKNA II. 2 x 50 mm NAPŘ. RIGIPS 3.41.20 RC2 168 mm
- KERAMICKÁ TVÁRNICE II. 300 mm, U = 0,25 W/m².K, NAPŘ. HELUZ FAMILY 30 BROUŠENÁ
- PŘÍČKA 2 x SDK AKU + 60 mm TI MINERÁLNÍ VLÁKNA, NAPŘ. PŘÍČKA RIGIPS 3.40.02 100 mm

SPOLEČNÉ PROSTORY

Č. MÍST	ÚČEL MÍSTNOSTI	m2	PODLAHA	ÚPRAVA POVRCHŮ
101	CHODBA, SCHODIŠTĚ	11,72	KER. DLAŽBA	SOKL - v = 0,1 m KER. OBKLAD
101A	SACHTA	1,89	BET. MAZANINA	P1
110	UKLIDOVÁ KOMORA	3,73	KER. DLAŽBA	SOKL - v = 0,1 m KER. OBKLAD

BYT 1, VELIKOST 2+kk

PODLAHOVÁ PLOCHA DLE NAŘÍZENÍ VLÁDY č. 366/2013 Sb. - 51,51 m2

Č. MÍST	ÚČEL MÍSTNOSTI	m2	PODLAHA	ÚPRAVA POVRCHŮ
102	CHODBA	7,71	KER. DLAŽBA	SOKL - v = 0,1 m KER. OBKLAD
103	LOŽNICE	12,93	LAM. PLOVŮCÍ PODLAHA	SOKLOVÁ LIŠTA
104	KOUPELNA S WC	4,82	KER. DLAŽBA	KER. OBKLAD VÝŠKY 2 m
105	OBYVACÍ POKOJ S KK	25,04	KER. DL. + LAM. PL. PODLAHA	P3, P1 SOKLOVÁ LIŠTA

BYT 2, VELIKOST 2+kk

PODLAHOVÁ PLOCHA DLE NAŘÍZENÍ VLÁDY č. 366/2013 Sb. - 51,71 m2

Č. MÍST	ÚČEL MÍSTNOSTI	m2	PODLAHA	ÚPRAVA POVRCHŮ
106	CHODBA	7,65	KER. DLAŽBA	SOKL - v = 0,1 m KER. OBKLAD
107	LOŽNICE	12,98	LAM. PLOVŮCÍ PODLAHA	SOKLOVÁ LIŠTA
108	KOUPELNA S WC	4,81	KER. DLAŽBA	KER. OBKLAD VÝŠKY 2 m
109	OBYVACÍ POKOJ S KK	25,13	KER. DL. + LAM. PL. PODLAHA	P3, P1 SOKLOVÁ LIŠTA


POZNÁMKY:

- PROSTUP VZT PRŮMĚR 150 mm, VÝŠKA OSY +5,100
- PROFIL JÁKL 240/160/5 mm
- DIGESTOR S ODTAHEM NAD STŘECHU, VIZ ČÁST D 1.4
- VERTIKÁLNÍ PLOŠINA, PODLAHA UPRAVENA V KOTĚ +2,130, ROZMĚRY UPRAVENY DLE POŽADAVKU VÝROBCE
- VYZDĚNO NA STÁVACÍM ZDIVU OP OD KÓTY +3,450
- DVÍŘKA 300 x 300 mm, VODOMĚR
- PŘÍČKA 2 x SDK, MINERÁLNÍ TI 30 mm, EI 30 DPI
- DVEŘE PROTIPOŽÁRNÍ EW 30 DP3
- BEZVLÁKNITÁ MINERÁLNÍ TI II. 120 mm
- BEZVLÁKNITÁ MINERÁLNÍ TI II. 50 mm
- MŘÍŽKA VE DVEŘÍCH 500 x 75 mm



DOKUMENTACE PRO VYDÁNÍ SPOLEČNÉHO POVOLENÍ
V DALŠÍM STUPNI NUTNO PD DOPRACOVAT DLE PŘÍLOHY č. 13 K VYHLÁŠCE č. 499/2006 Sb.
VE ZNĚNÍ POZDEJŠÍCH PŘEDPISŮ
0,000 = 289,40

PROJEKTANT	ZODPOVĚDNÝ PROJEKTANT	REPENS project, s. r. o.
ING. MGR. RADKA ŠIROKÁ	ING. MGR. RADKA ŠIROKÁ	Štěpánovská 37/3
INVESTOR: OBEC VESELÍČKO, VESELÍČKO 68, 751 25 VESELÍČKO		783 35 Olomouc
KRAJ: OLOMOUCKÝ	OBEC: VESELÍČKO	FORMÁT 2A4
		MÉRITKO 1:75
STAVEBNÍ ÚPRAVY SC BD7 - 4 VESELÍČKO		Č. ZAKÁZKY
p. č. 15/1, k. ú. VESELÍČKO U LIPNIKA NAD BEČVOU		DATUM 7/2018
NAVŘZENÉ KONSTRUKCE		STUPEŇ DUR+DSP
PŮDORYS 1NP		VÝKRES ČÍSLO D1.1.16

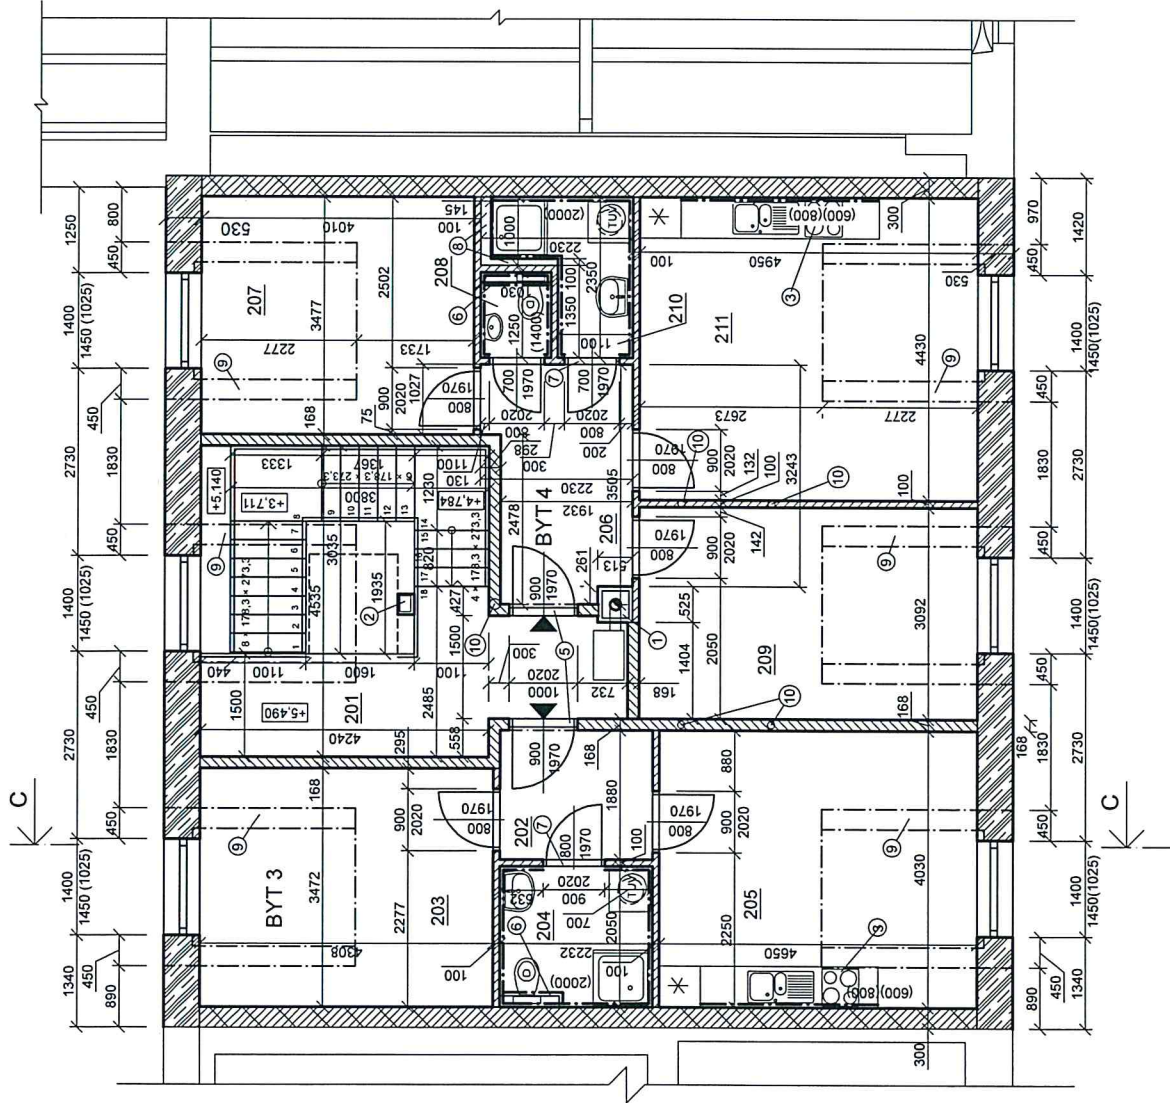

LEGENDA MATERIÁLŮ:

- KERAMICKÁ TVÁRNICE II. 500 mm, U = 0,14 W/m².K. NAPŘ. HELUZ FAMILY 50 BROUŠENÁ
- MEZIBYTOVÁ PŘÍČKA 5 x SDK S TI MINERÁLNÍ VLÁKNA II. 2 x 50 mm NAPŘ. RIGIPS 3.41.20 RC2 168 mm
- KERAMICKÁ TVÁRNICE II. 300 mm, U = 0,25 W/m².K. NAPŘ. HELUZ FAMILY 30 BROUŠENÁ
- PŘÍČKA 2 x SDK AKU + 60 mm TI MINERÁLNÍ VLÁKNA, NAPŘ. PŘÍČKA RIGIPS 3.40.02 100 mm

LEGENDA MÍSTNOSTÍ

SPOLÉČNÉ PROSTORY

Č.MÍSTI	ÚČEL MÍSTNOSTI	m ²	PODLAHA	ÚPRAVA POVRCHŮ
201	CHODBA	10,04	KER. DLAŽBA	P4
				SOKL - v = 0,1 m KER. OBKLAD

BYT 3, VELIKOST 2+kk

PODLAHOVÁ PLOCHA DLE NARÍZENÍ VLÁDY č. 366/2013 Sb. - 43,44 m²

Č.MÍSTI	ÚČEL MÍSTNOSTI	m ²	PODLAHA	ÚPRAVA POVRCHŮ
202	CHODBA	4,20	KER. DLAŽBA	P4
203	LOŽNICE	14,48	LAM. PLOVOUCÍ PODLAHA	P6
204	KOUPELNA S WC	4,57	KER. DLAŽBA	P6
205	OB. POKOJ + KK	18,11	KER. DLAŽBA	P4
				SOKL - v = 0,1 m KER. OBKLAD

BYT 4, VELIKOST 3+kk

PODLAHOVÁ PLOCHA DLE NARÍZENÍ VLÁDY č. 366/2013 Sb. - 64,99 m²

Č.MÍSTI	ÚČEL MÍSTNOSTI	m ²	PODLAHA	ÚPRAVA POVRCHŮ
206	CHODBA	5,94	KER. DLAŽBA	P4
207	LOŽNICE	13,46	LAM. PLOVOUCÍ PODLAHA	P6
208	WC	1,29	KER. DLAŽBA	P4
209	POKOJ	14,93	LAM. PLOVOUCÍ PODLAHA	P6
210	KOUPELNA	3,72	KER. DLAŽBA	P6
211	OB. POKOJ + KK	21,19	KER. DLAŽBA	P4
				SOKL - v = 0,1 m KER. OBKLAD

POZNÁMKY:

- KOMÍN HELUZ - KOMÍNOVÝ SYSTÉM PLYN
- PROFIL JÁKL 240/160/5 mm
- DIGESTOŘ S ODTAHEM NAD STŘECHU, VIZ ČÁST D 1.4
- VERTIKÁLNÍ PLOŠINA
- DVĚRE PROTIPOŽÁRNÍ EW 15 DP3
- DVÍŘKA 300 x 300 mm, VODOMĚR
- MŘÍŽKA VE DVĚŘÍCH 500 x 75 mm
- INSTALAČNÍ PŘEDSTĚNA V MÍSTNOSTI 210
- VÍKÝŘ, SKLADBA S4
- STOJKA KROUVU TR. PROFIL 102/5 mm
- ŽB VĚNEC 300 x 220 mm, SPECIFIKACE V D 1.2

DOKUMENTACE PRO VYDÁNÍ SPOLÉČNÉHO POVOLENÍ
V DALŠÍM STUPNI NUTNO PD DOPRACOVAT DLE PŘÍLOHY č. 13 K VÝHLAŠCE č. 499/2006 Sb.
VE ZNĚNÍ POZDĚŠÍCH PŘEDPISŮ

0 000 = 289,40

PROJEKTANT	ZODPOVĚDNÝ PROJEKTANT	REPENS projekt, s. r. o.
ING. MGR. RADKA ŠIROKÁ	ING. MGR. RADKA ŠIROKÁ	Štěpánovská 37/3
INVESTOR: OBEC VESELÍČKO, VESELÍČKO 68, 751 25 VESELÍČKO		783 35 Olomouc
KRAJ: OLOMOUCKÝ	OBEC: VESELÍČKO	FORMÁT: 244
		MÉRITKO: 1:75
STAVEBNÍ ÚPRAVY SC BD7 - 4 VESELÍČKO		Č. ZÁKAZY: 7/2018
p. č. 15/1, k. ú. VESELÍČKO U LIPNIKA NAD BEČVOU		DATUM: DUR+DSP
NAVŘZENÉ KONSTRUKCE		ČÍSLO KOPIE: VÝKRES ČÍSLO
PŮDORYS 2NP		D1.1.17

SKLADBY KONSTRUKCI

- S1
SKLADANÁ CEMENTOVĚVLÁKNITÁ KRYTINA, NAPŘ. CEMBRIT
LATĚ 60 x 40 mm
KONTRALÁT KVH 60 x 40 mm
POJISTNÁ HI
BEDNĚNÍ PRKNA 20 mm
TI MEZI KROKVEMI 160 mm
TI PIR 60 mm
PAROZÁBRANA
KONTRALATE KVH 60 x 40 mm
NOSNÝ ROST SDK
2 x SDK

S2
TI MINERÁLNÍ MEZI KLEŠTINAMI 160 mm
TI PIR 60 mm
PAROZÁBRANA
KONTRALATĚ KVH 60 x 40 mm
NOSNÝ ROST SDK
2 x SDK

S3
SKLADANÁ CEMENTOVĚVLÁKNITÁ KRYTINA, NAPŘ. CEMBRIT
LATĚ 60 x 40 mm
KONTRALÁT KVH 60 x 40 mm
POJISTNÁ HI
BEDNĚNÍ PRKNA 20 mm

S4
TI EPS 100 mm (ETICS)
CEMENTOTŘÍSKOVÁ DESKA
MINERÁLNÍ TI MEZI SLOUPKY 160 mm
PAROZÁBRANA
SDK

P1
KERAMICKÁ DLAŽBA
LEPIDLO DLAŽBY
BETONOVÝ POTĚR C20/25 II. 60 mm
SEPARAČNÍ VRSTVA
TEPELNÁ IZOLACE EPS (NAPŘ. EPS 100 S) II. 100 mm
SAMONOSNÁ DESKA BETON DLE NÁVRHU STATIKA 250 mm
TVAROVKY IGLU CELKOVÉ VÝŠKY 220 mm
NIVELAČNÍ STĚRKA

- P2
KERAMICKÁ DLAŽBA
LEPIDLO DLAŽBY
STĚRKOVÁ HI VYTÁŽENÁ NAD ČISTOU PODLAHU 150 mm
BETONOVÝ POTĚR C20/25 II. 60 mm
SEPARAČNÍ VRSTVA
TEPELNÁ IZOLACE EPS (NAPŘ. EPS 100 S) II. 100 mm
SAMONOSNÁ DESKA BETON DLE NÁVRHU STATIKA 250 mm
TVAROVKY IGLU CELKOVÉ VÝŠKY 220 mm
NIVELAČNÍ STĚRKA

P3
LAMINÁTOVÁ PLOVOUCÍ PODLAHA
IZOLAČNÍ PODLOŽKA POD LAM. PLOVOUCÍ PODLAHY (NAPŘ. MIRELON)
BETONOVÝ POTĚR C20/25 II. 60 mm
SEPARAČNÍ VRSTVA
TEPELNÁ IZOLACE EPS (NAPŘ. EPS 100 S) II. 100 mm
SAMONOSNÁ DESKA BETON DLE NÁVRHU STATIKA 250 mm
TVAROVKY IGLU CELKOVÉ VÝŠKY 220 mm
NIVELAČNÍ STĚRKA


P4
KERAMICKÁ DLAŽBA
LEPIDLO DLAŽBY
BETONOVÝ POTĚR C20/25 II. 60 mm
SEPARAČNÍ VRSTVA
TI KROČEJOVÁ 40 mm
STŘOP KERAMOBETON POROTHERM 290 mm
VZDUCH MEZ 127,5 mm
NOSNÁ KONSTRUKCE SDK 30 mm
SDK RIGIPS RF 12,5 mm

P5
KERAMICKÁ DLAŽBA
LEPIDLO DLAŽBY
STĚRKOVÁ HI VYTÁŽENÁ NAD ČISTOU PODLAHU
BETONOVÝ POTĚR C20/25 II. 60 mm
SEPARACE
TI KROČEJOVÁ 40 mm
STŘOP KERAMOBETON POROTHERM 290 mm
VZDUCH MEZ 127,5 mm
NOSNÁ KONSTRUKCE SDK 30 mm
SDK RIGIPS RF 12,5 mm

P6
LAMINÁTOVÁ PLOVOUCÍ PODLAHA
MIRELON
BETONOVÝ POTĚR C20/25 II. 60 mm
SEPARAČNÍ VRSTVA
TI KROČEJOVÁ 40 mm
STŘOP KERAMOBETON POROTHERM 290 mm
VZDUCH MEZ 127,5 mm
NOSNÁ KONSTRUKCE SDK 30 mm
SDK RIGIPS RF 12,5 mm


DOKUMENTACE PRO VYDÁNÍ SPOLEČNÉHO POVOLENÍ
V DALŠÍM STUPNI NUTNO PD DOPRACOVAT DLE PŘÍLOHY č. 13 K VÝHLÁŠCE č. 499/2006 Sb.
VE ZNĚNÍ POZDĚJŠÍCH PŘEDPISŮ
0,000 = 289,40

PROJEKTANT	ZODPOVĚDNÝ PROJEKTANT	REPENS projekt, s. r. o. Štěpánovská 37/3 783 35 Olomouc
ING. MGR. RADKA ŠÍROKÁ	ING. MGR. RADKA ŠÍROKÁ	
INVESTOR: OBEC VESELÍČKO, VESELÍČKO 68, 751 25 VESELÍČKO		
KRAJ : OLOMOUCKÝ	OBEC : VESELÍČKO	FORMÁT 244
STAVEBNÍ ÚPRAVY SC BD7 - 4 VESELÍČKO		MĚŘÍTKO 1:75
p. č. 15/1, k. ú. VESELÍČKO U LIPNÍKA NAD BEČVOU		Č. ZAKÁZKY
		DATUM 7/2018
NAVRŽENÉ KONSTRUKCE		STUPEŇ DUR+DSP
ŘEZ C - C'		VÝKRES ČÍSLO D1.1.18

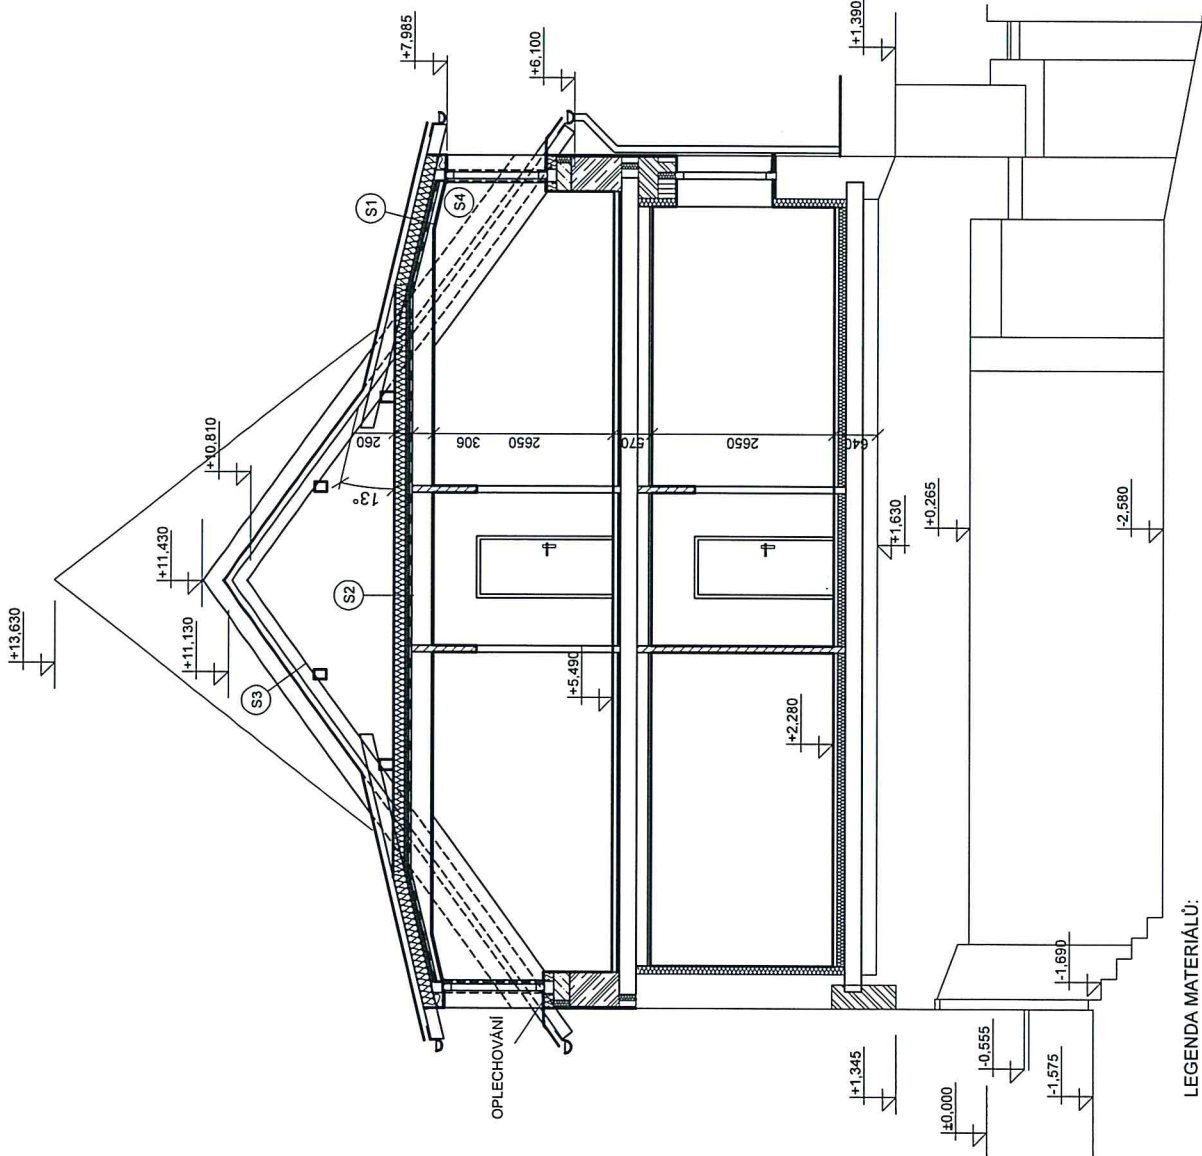

LEGENDA MATERIÁLŮ:

- TI, SPECIFIKACE VE SKLADBÁCH KONSTRUKCI
- KERAMICKÁ TVÁRNICE II. 500 mm, U = 0,14 W/m2.K, NAPŘ. HELLUZ FAMILY 50 BROUŠENÁ
- DOZDĚNÍ CP
- ŽELEZOBETON
- PŘÍČKA 2 x SDK AKU + 60 mm TI MINERÁLNÍ VLÁKNA, NAPŘ. PŘÍČKA RIGIPS 3.40.02 100 mm

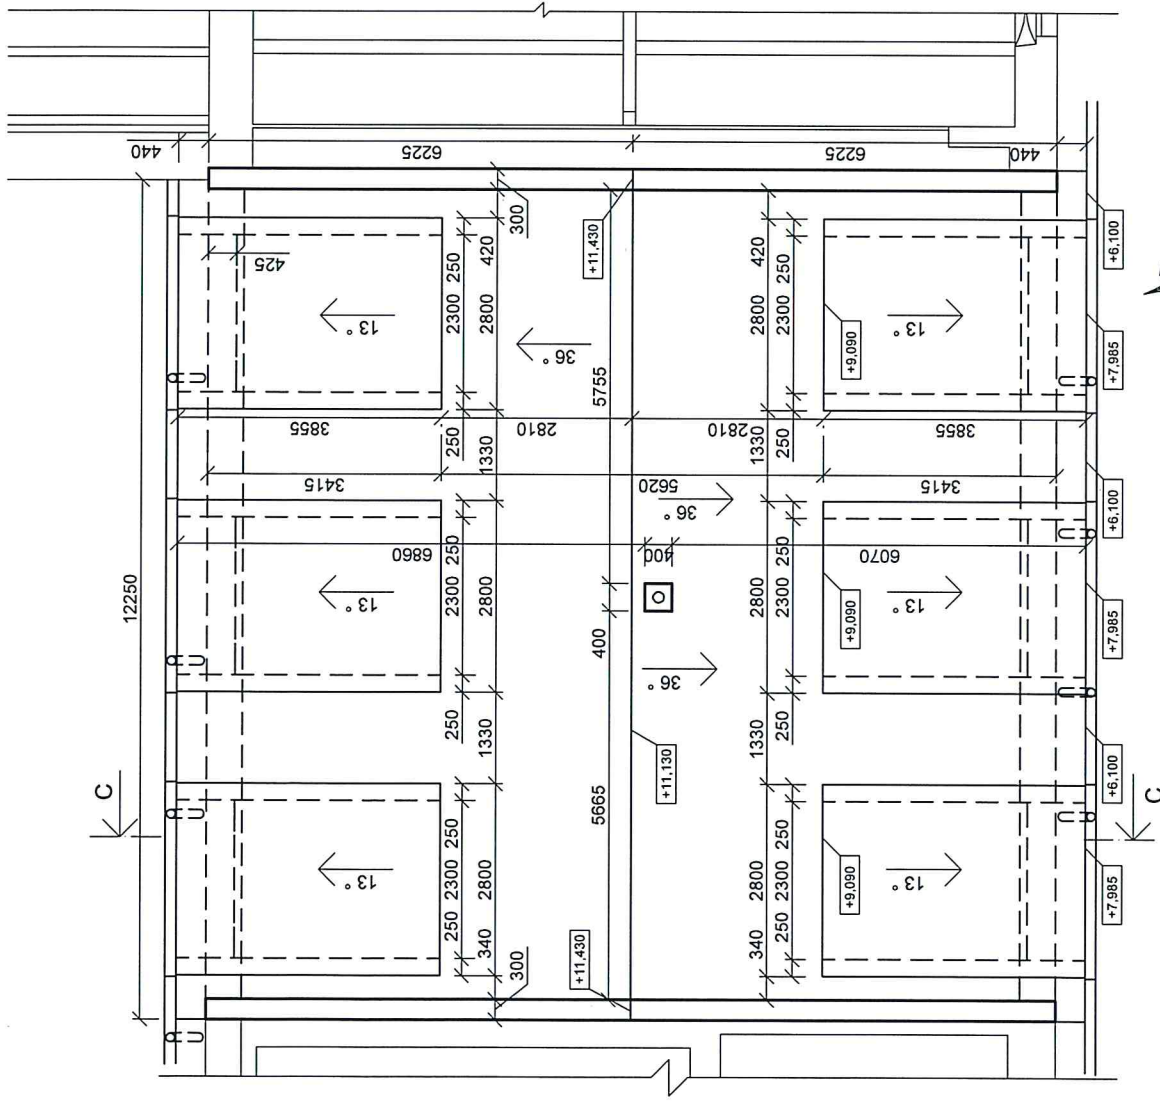

DOKUMENTACE PRO VYDÁNÍ SPOLEČNÉHO POVOLENÍ
V DALŠÍM STUPNI NUTNO PD DOPRACOVAT DLE PŘÍLOHY č. 13 K VYHLÁŠCE č. 499/2006 Sb.
VE ZNĚNÍ POZDĚJŠÍCH PŘEDPISŮ

0,000 = 289,40

PROJEKTANT ING. MGR. RADKA ŠIROKÁ	ZODPOVĚDNÝ PROJEKTANT ING. MGR. RADKA ŠIROKÁ	REPENS project, s. r. o. Štěpánovská 37/3 783 35 Olomouc	
INVESTOR: OBEC VESELÍČKO, VESELÍČKO 68, 751 25 VESELÍČKO		FORMÁT MERÍTKO 2A4 1:75	Č. ZAKÁZKY 7/2018
KRAJ : OLOMOUCKÝ OBEC : VESELÍČKO		DATUM 7/2018	STUPEŇ DUR+DSP
STAVEBNÍ ÚPRAVY SC BD7 - 4 VESELÍČKO p. č. 15/1, k. ú. VESELÍČKO U LIPNIKA NAD BEČVOU		VÝKRES ČÍSLO D1.1.21	
NAVRŽENÉ KONSTRUKCE PŮDORYS STŘECHY			