


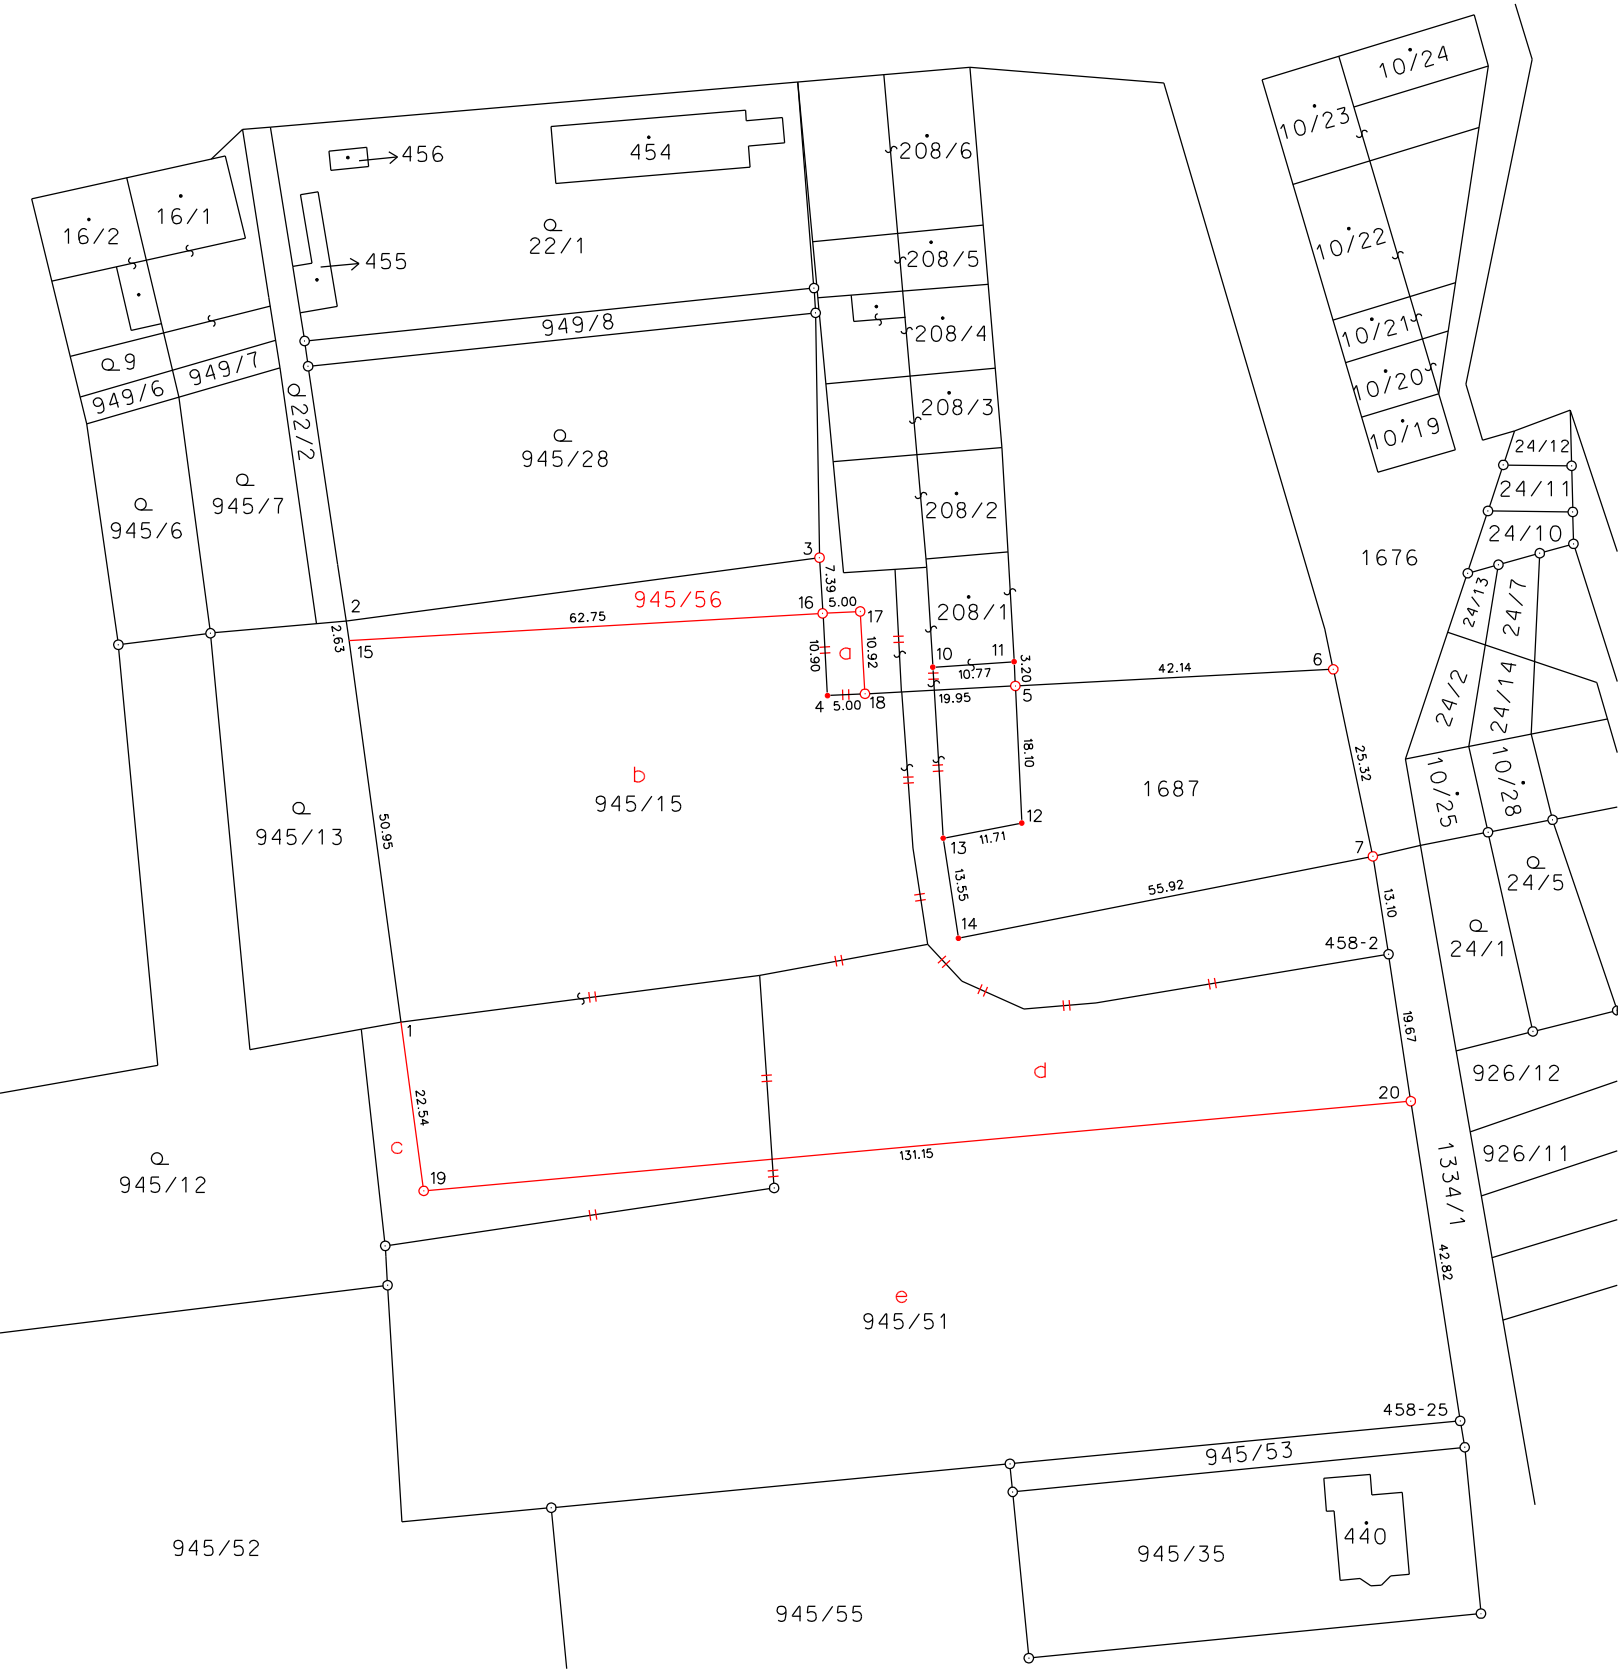

Seznam souřadnic pro zápis do KN (S-JTSK)

Č.b.	Y	X	k.k.	Poznámka	Č.b.	Y	X	k.k.	Poznámka	
458-	2	529663.93	1130426.56	3	znak z plastu	11	529713.47	1130387.88	3	roh budovy
458-	25	529654.45	1130488.30	3	znak z plastu	12	529712.34	1130409.13	3	dř.kolík
	1	529794.60	1130435.56	8	sl.plotu	13	529722.85	1130411.22	3	dř.kolík
	2	529801.84	1130382.48	8	sl.plotu	14	529720.84	1130424.45	3	dř.kolík
	3	529739.22	1130374.11	3	znak z plastu	15	529801.44	1130385.07	8	sl.plotu
	4	529738.16	1130392.35	3	dř.kolík	16	529738.81	1130381.48	3	znak z plastu
	5	529713.30	1130391.07	3	znak z plastu	17	529733.82	1130381.22	3	znak z plastu
	6	529671.24	1130388.87	3	znak z plastu	18	529733.20	1130392.12	3	znak z plastu
	7	529666.00	1130413.63	3	znak z plastu	19	529791.58	1130457.88	3	znak z plastu
	10	529724.22	1130388.60	3	roh budovy	20	529660.99	1130446.00	3	znak z plastu

VÝKAZ DOSAVADNÍHO A NOVÉHO STAVU ÚDAJŮ KATASTRU NEMOVITOSTÍ

Dosavadní stav				Nový stav												
Označení pozemku parc. číslem	Výměra parcely		Druh pozemku	Označení pozemku parc. číslem	Výměra parcely		Druh pozemku	Typ stavby	Zpús. určení	Porovnání se stavem evidence právních vztahů						
	ha	m ²	Způsob využití		ha	m ²	Způsob využití	Způsob využití	výměr	Díl přechází z pozemku označeného v		Číslo listu vlastnictví	Výměra dílu		Označení dílu	
										katastru nemovitostí	dřívější evidenci		ha	m ²		
st.208/1	40	00	zast. pl.	st.208/1	39	46	zast. pl.	bez čp/če jiná st.	0	st.208/1		10001		39	46	
*1)	61	35	ostat. pl. sport. a rekr. pl.	945/15	71	82	ostat. pl. sport. a rekr. pl.		0	st.208/1 945/15 945/51	10001 943 943	54 21 17	54 21 07	a b d		
945/15	52	87						0	945/15	3					14	ostat. pl. sport. a rekr. pl.
								0								
*1)	21	65	zahrada	945/28	21	65	zahrada		0			943				
945/28	33	21							0							
945/51	74	00	orná půda	945/51	60	92	orná půda		0	945/15 945/51	943 943	4 56	00 92	c e		
1334/1	12	34	ostat. pl. ostat. komunikace	1334/1	12	34	ostat. pl. ostat. komunikace		0			10001				
1676	35	94	ostat. pl. jiná plocha	1676	35	94	ostat. pl. jiná plocha		0			10001				
1687	13	96	ostat. pl. sport. a rekr. pl.	1687	13	96	ostat. pl. sport. a rekr. pl.		2			60000				
*1)	2	59	24		2	59	23									
	2	62	32													

*1) Návrh na opravu chybné výměry podle §37 odst. 1 písmeno d) vyhl. č. 357/2013 Sb.

Výkaz údajů o bonitovaných půdně ekologických jednotkách (BPEJ) k parcelám nového stavu

Parcelní číslo podle		Kód BPEJ	Výměra		BPEJ na dílu parcely	Parcelní číslo podle		Kód BPEJ	Výměra		BPEJ na dílu parcely
katastru nemovitostí	zjednodušené evidence		ha	m ²		katastru nemovitostí	zjednodušené evidence		ha	m ²	
945/28		34610	21	65		945/51		34911	7	28	
								34411		76	
								34610	52	88	

Zpřesnění geometrického a polohového určení pozemků podle § 50 odst. 1 písm. a) katastrálního zákona navržené v tomto geometrickém plánu lze v katastru nemovitostí provést jen na základě souhlasného prohlášení.

GEOMETRICKÝ PLÁN pro - rozdělení pozemku - průběh vlastníky zpřesněné hranice	Geometrický plán ověřil úředně oprávněný zeměměřický inženýr:		Stejnopis ověřil úředně oprávněný zeměměřický inženýr:					
	Jméno a příjmení: Ing. Luděk VACULA		Jméno a příjmení:					
	Číslo položky seznamu úředně oprávněných zeměměřických inženýrů: 2263/2005		Číslo položky seznamu úředně oprávněných zeměměřických inženýrů:					
	Dne: 29.10.2019	Číslo: 47/2019	Dne:	Číslo:				
	Náležitostmi a přesností odpovídá právním předpisům.		Tento stejnopis odpovídá geometrickému plánu v elektronické podobě uloženému v dokumentaci katastrálního úřadu.					
Vyhotovitel: Ing. Luděk VACULA, zeměměřická kancelář Uničovská 2134/85, 785 01 Šternberk tel.: 606 486 470, IČO: 646 32 270	Katastrální úřad souhlasí s očíslováním parcel.				Ověření stejnopisu geometrického plánu v listinné podobě.			
Číslo plánu: 555 - 46 / 2019								
Okres: Přerov								
Obec: Veselíčko								
Kat. území: Veselíčko u Lipníka nad Bečvou								
Mapový list: V.S.XI-14-12								
Dosavadním vlastníkům pozemků byla poskytnuta možnost seznámit se v terénu s průběhem navrhovaných nových hranic, které byly označeny předepsaným způsobem:								
znaky z plastu, sl.plotu, zdmi, dočasně								