


Pohled jihovýchodní


1:100

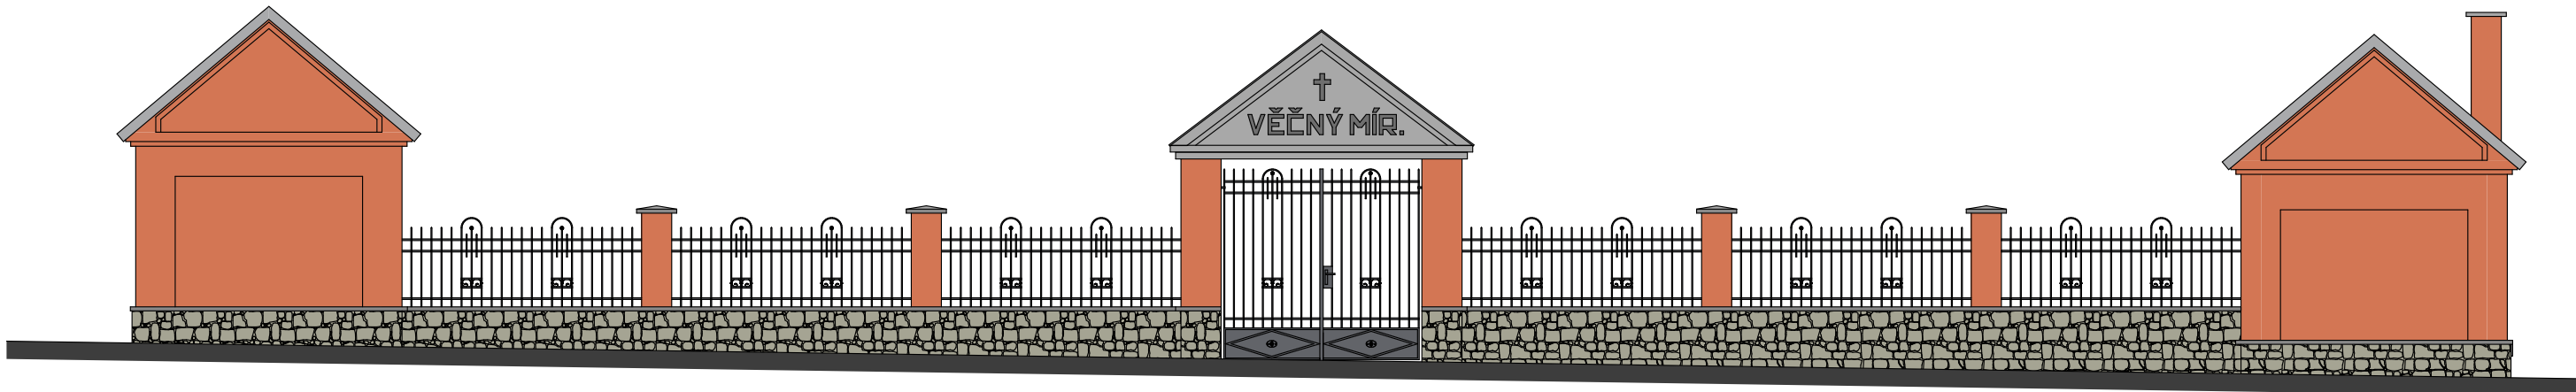

Pohled severozápadní


1:100

PROJEKTANT: Ing.arch. Lukáš Doubrava		 ARCHITEKTONICKÁ A PROJEKČNÍ KANCELÁŘ WELLMNEROVA 134/7 OLOMOUČ 77900 www.architekt-doubrava.com	PODPIS A RAZÍTKO:	
OBJEDNATEL: Obec Veselíčko, Veselíčko 68, 751 25				
MÍSTO STAVBY: Hřbitov obce Veselíčko 713/36, st. 198 a 199				
NÁZEV AKCE: STAVEBNÍ ÚPRAVY HŘBITOVNÍ ZDI				
ČÁST: Architektonicko stavební řešení			STUPEŇ: DPS	
VÝKRES: Pohled jihovýchodní a severozápadní	MĚŘÍTKO: 1:100	DATUM: 1/2020		
		Č. VÝKRESU: D.1.1.3	PÁŘÍ: 	

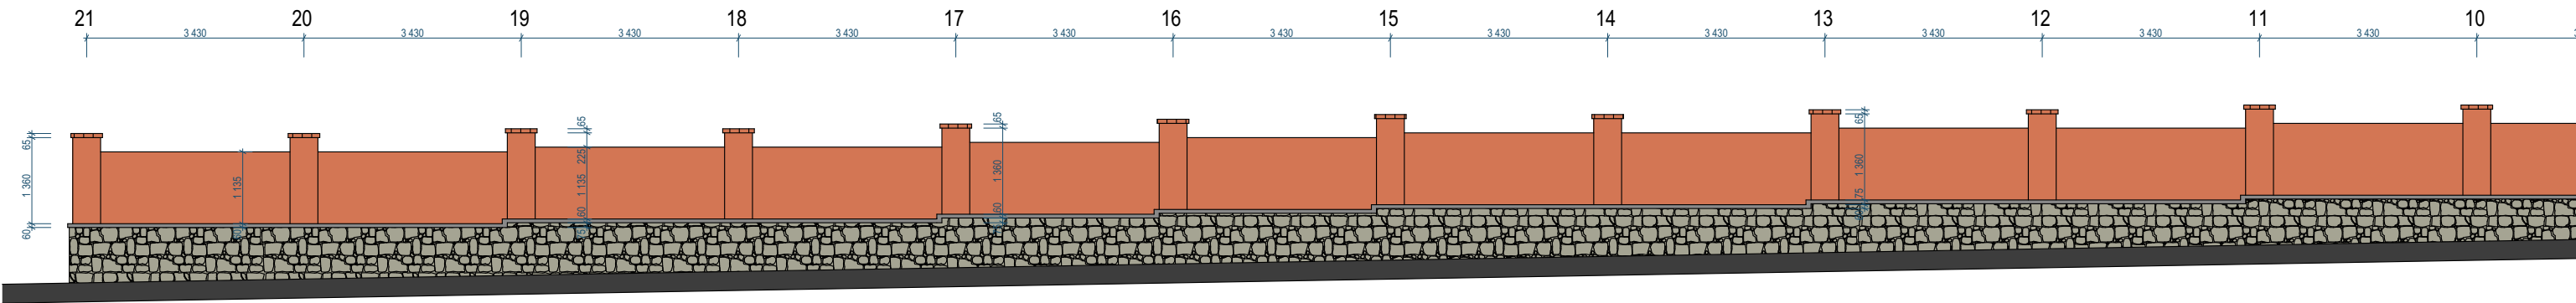

Pohled severovýchodní


1:100

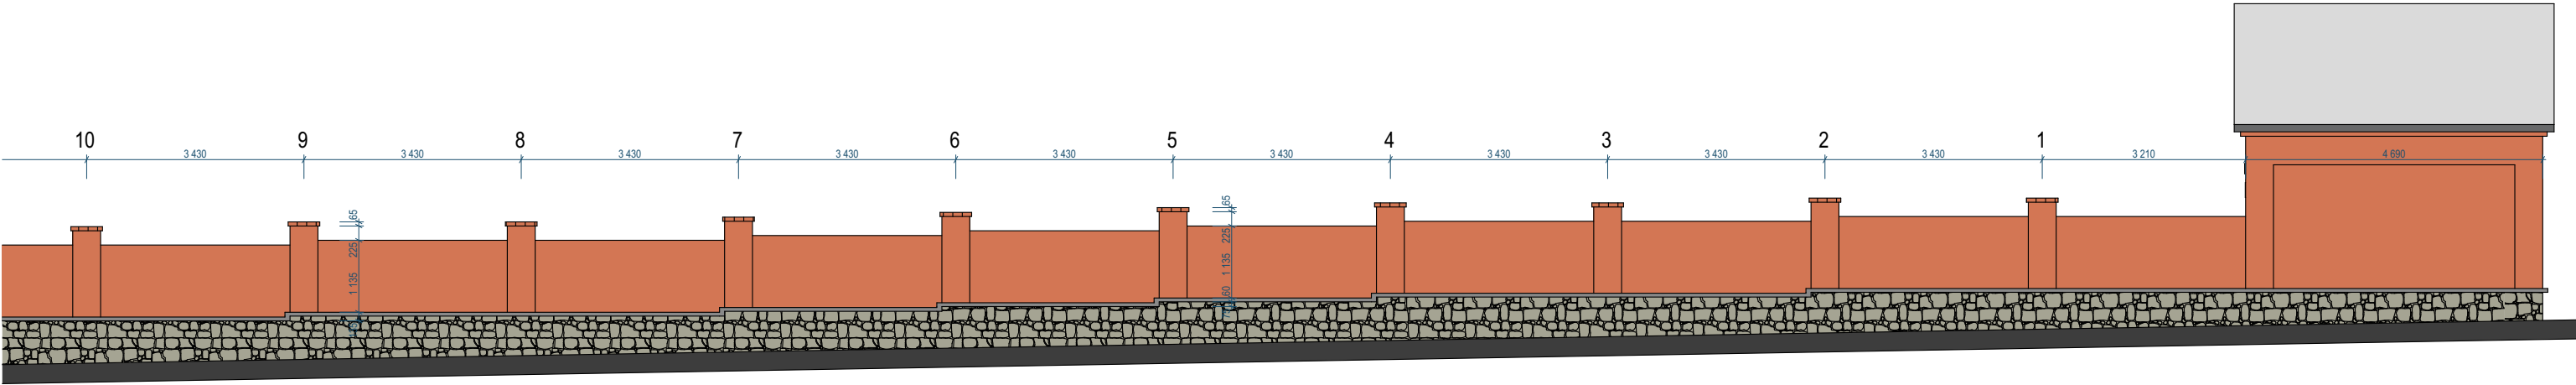

Pohled severovýchodní


1:100

PROJEKTANT: Ing.arch. Lukáš Doubrava		 ARCHITEKTONICKÁ A PROJEKČNÍ KANCELÁŘ WELLMNEROVA 134/7 OLOMOUČ 77900 www.architekti-doubrava.com	PODPIS A RAZÍTKO:	
OBJEDNATEL: Obec Veselíčko, Veselíčko 68, 751 25			STUPEŇ: DPS	
MÍSTO STAVBY: Hřbitov obce Veselíčko 713/36, st. 198 a 199			DATUM: 1/2020	
NÁZEV AKCE: STAVEBNÍ ÚPRAVY HŘBITOVNÍ ZDI			Č. VÝKRESU: D.1.1.4	
ČÁST: Architektonicko stavební řešení		PÁŘÍ:		
VÝKRES: Pohled severovýchodní		MĚŘÍTKO: 1:100		

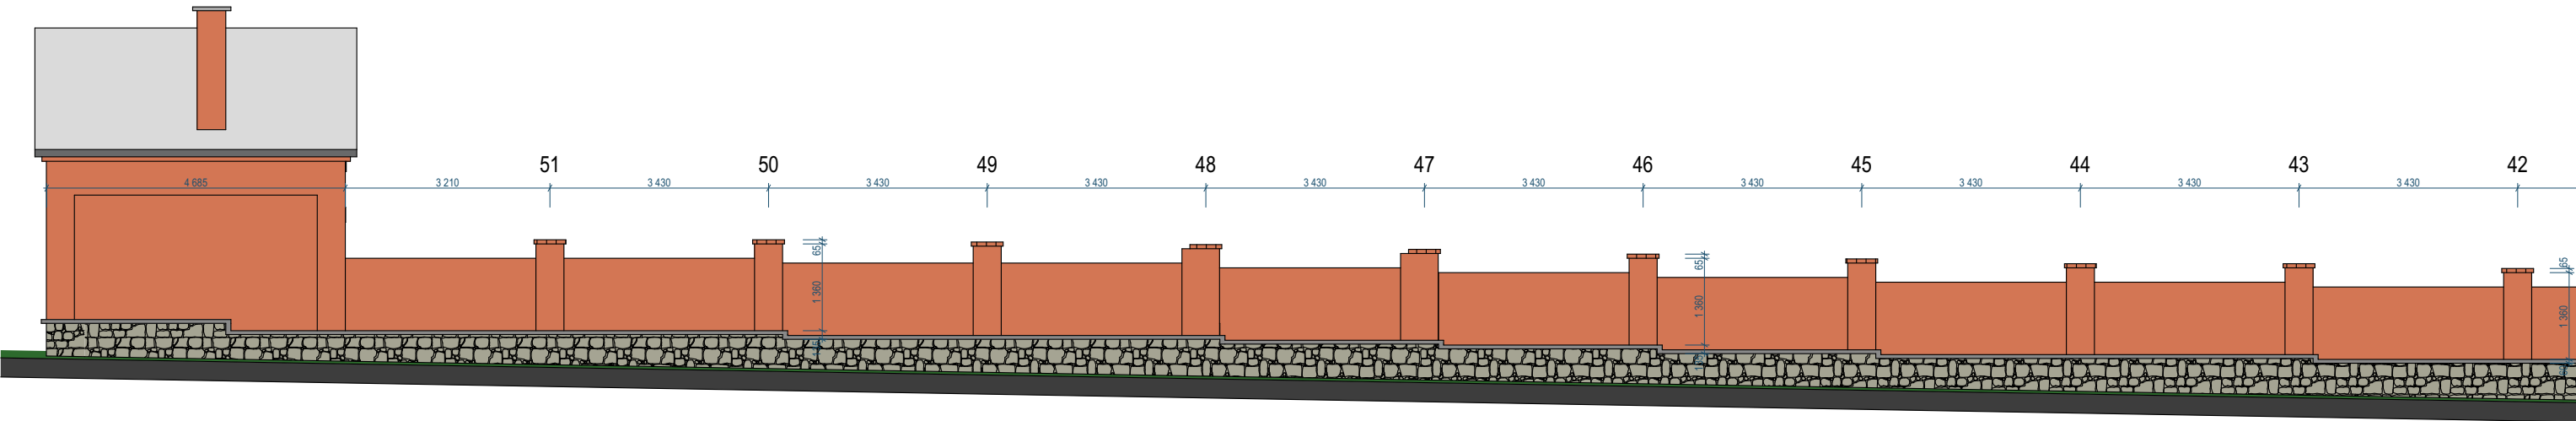

Pohled jihozápadní

1:100

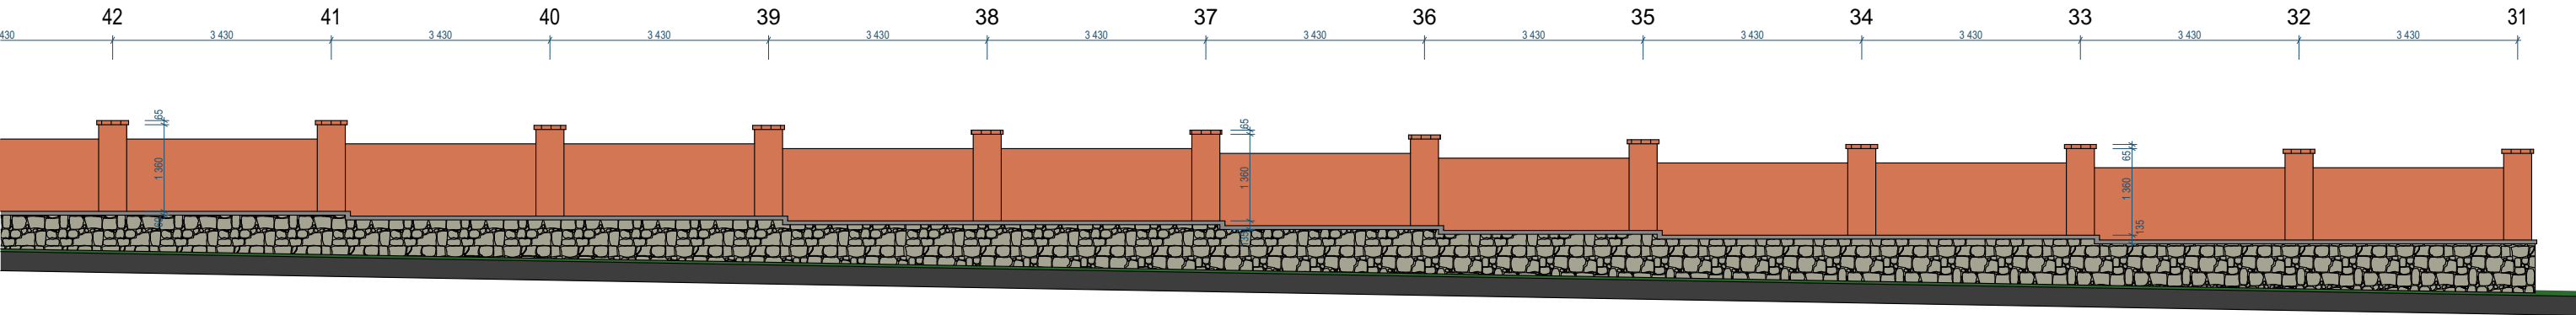

Pohled jihozápadní

1:100

PROJEKTANT: Ing.arch. Lukáš Doubrava		 ARCHITEKTONICKÁ A PROJEKČNÍ KANCELÁŘ WELLNEROVA 134/7 OLOMOUČ 77900 www.architekti-doubrava.com	PODPIS A RAZÍTKO:	
OBJEDNATEL: Obec Veselíčko, Veselíčko 68, 751 25			STUPEŇ: DPS	
MÍSTO STAVBY: Hřbitov obce Veselíčko 713/36, st. 198 a 199			DATUM: 1/2020	
NÁZEV AKCE: STAVEBNÍ ÚPRAVY HŘBITOVNÍ ZDI			Č. VÝKRESU: D.1.1.5	
ČÁST: Architektonicko stavební řešení		PÁŘE:		
VÝKRES: Pohled jihozápadní		MĚŘÍTKO: 1:100		