


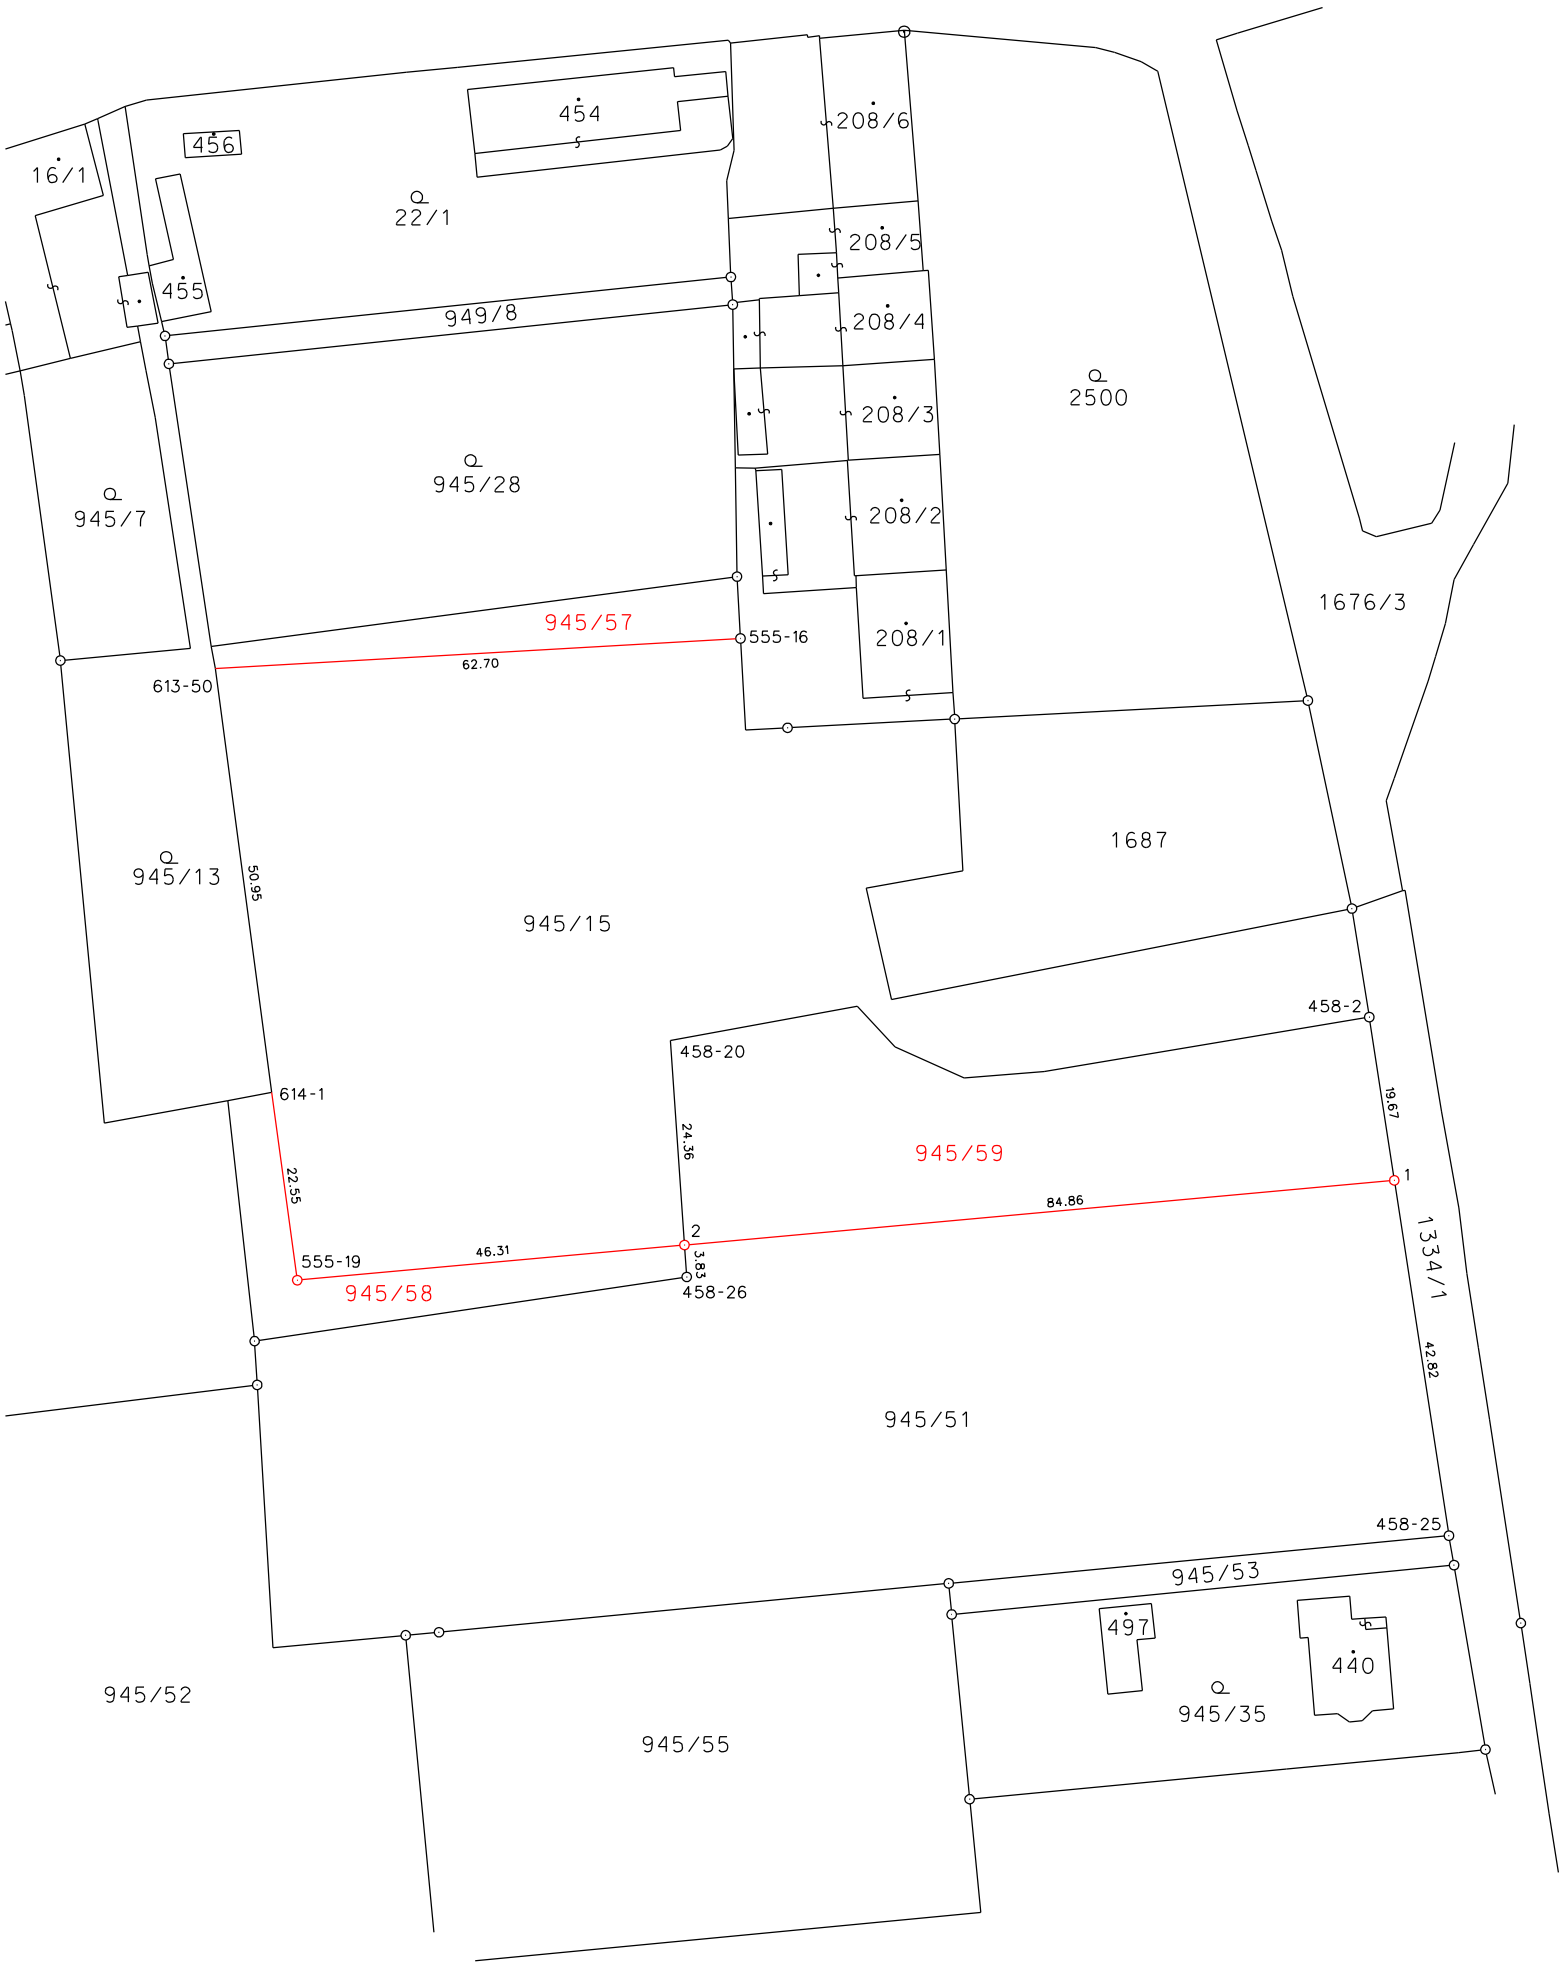

VÝKAZ DOSAVADNÍHO A NOVÉHO STAVU ÚDAJŮ KATASTRU NEMOVITOSTÍ																				
Dosavadní stav							Nový stav													
Označení pozemku parc. číslem	Výměra parcely			Druh pozemku Způsob využití	Označení pozemku parc. číslem	Výměra parcely			Druh pozemku Způsob využití	Typ stavby Způsob využití	Zpús. určení výměr	Porovnání se stavem evidence právních vztahů			Číslo listu vlastnictví	Výměra dílu			Označení dílu	
	ha	m ²				ha	m ²					katastru nemovitostí	dřívější evidenci	ha		m ²				
945/15		61	34	ostat. pl. sport. a rekr. pl.	945/15		54	19	ostat. pl. sport. a rekr. pl.			2	945/15		943		54	19		
				945/57	3				15				ostat. pl. sport. a rekr. pl.							
				945/58	4				00				ostat. pl. sport. a rekr. pl.							
945/51		74	00	orná půda	945/51		56	93	orná půda			2	945/51		943		56	93		
					945/59				17				07							orná půda
		1	35	34			1	35	34											

Seznam souřadnic pro zápis do KN (S-JTSK)

Č.b.	Y	X	k.k.	Poznámka
458- 2	529663.93	1130426.56	3	znak z plastu
458-20	529747.15	1130429.36	3	dočasně
458-25	529654.45	1130488.30	3	znak z plastu
458-26	529745.21	1130457.49	3	znak z plastu
555-16	529738.81	1130381.48	3	znak z plastu
555-19	529791.58	1130457.88	3	znak z plastu
613-50	529801.35	1130385.06	3	sl.plotu
614- 1	529794.62	1130435.53	3	sl.plotu
1	529660.95	1130446.00	3	znak z plastu
2	529745.47	1130453.69	3	znak z plastu

GEOMETRICKÝ PLÁN pro - rozdělení pozemku	Geometrický plán ověřil úředně oprávněný zeměměřický inženýr:	Stejnopis ověřil úředně oprávněný zeměměřický inženýr:
	Jméno a příjmení: Ing. Luděk VACULA	Jméno a příjmení:
	Číslo položky seznamu úředně oprávněných zeměměřických inženýrů: 2263/2005	Číslo položky seznamu úředně oprávněných zeměměřických inženýrů:
	Dne: 21.1.2024 Číslo: 2/2024	Dne: Číslo:
	Náležitosti a přesnosti odpovídá právním předpisům.	Tento stejnopis odpovídá geometrickému plánu v elektronické podobě uloženému v dokumentaci katastrálního úřadu.
Výhotovitel: Ing. Luděk VACULA, zeměměřická kancelář Uničovská 2134/85, 785 01 Šternberk tel.: 606 486 470, IČO: 646 32 270	Katastrální úřad souhlasí s očíslováním parcel.	Ověření stejnopisu geometrického plánu v listinné podobě.
Číslo plánu: 757 - 68 / 2023		
Okres: Přerov		
Obec: Veselíčko		
Kat. území: Veselíčko u Lipníka nad Bečvou		
Mapový list: Olomouc 1-5/11		
Dosavadním vlastníkům pozemků byla poskytnuta možnost seznámit se v terénu s průběhem navrhovaných nových hranic, které byly označeny předepsaným způsobem:		
znaky z plastu, sl.plotu		