


SITUACE STAVBY

SO 401 PŘELOŽKA SDĚLOVACÍCH KABELŮ CETIN

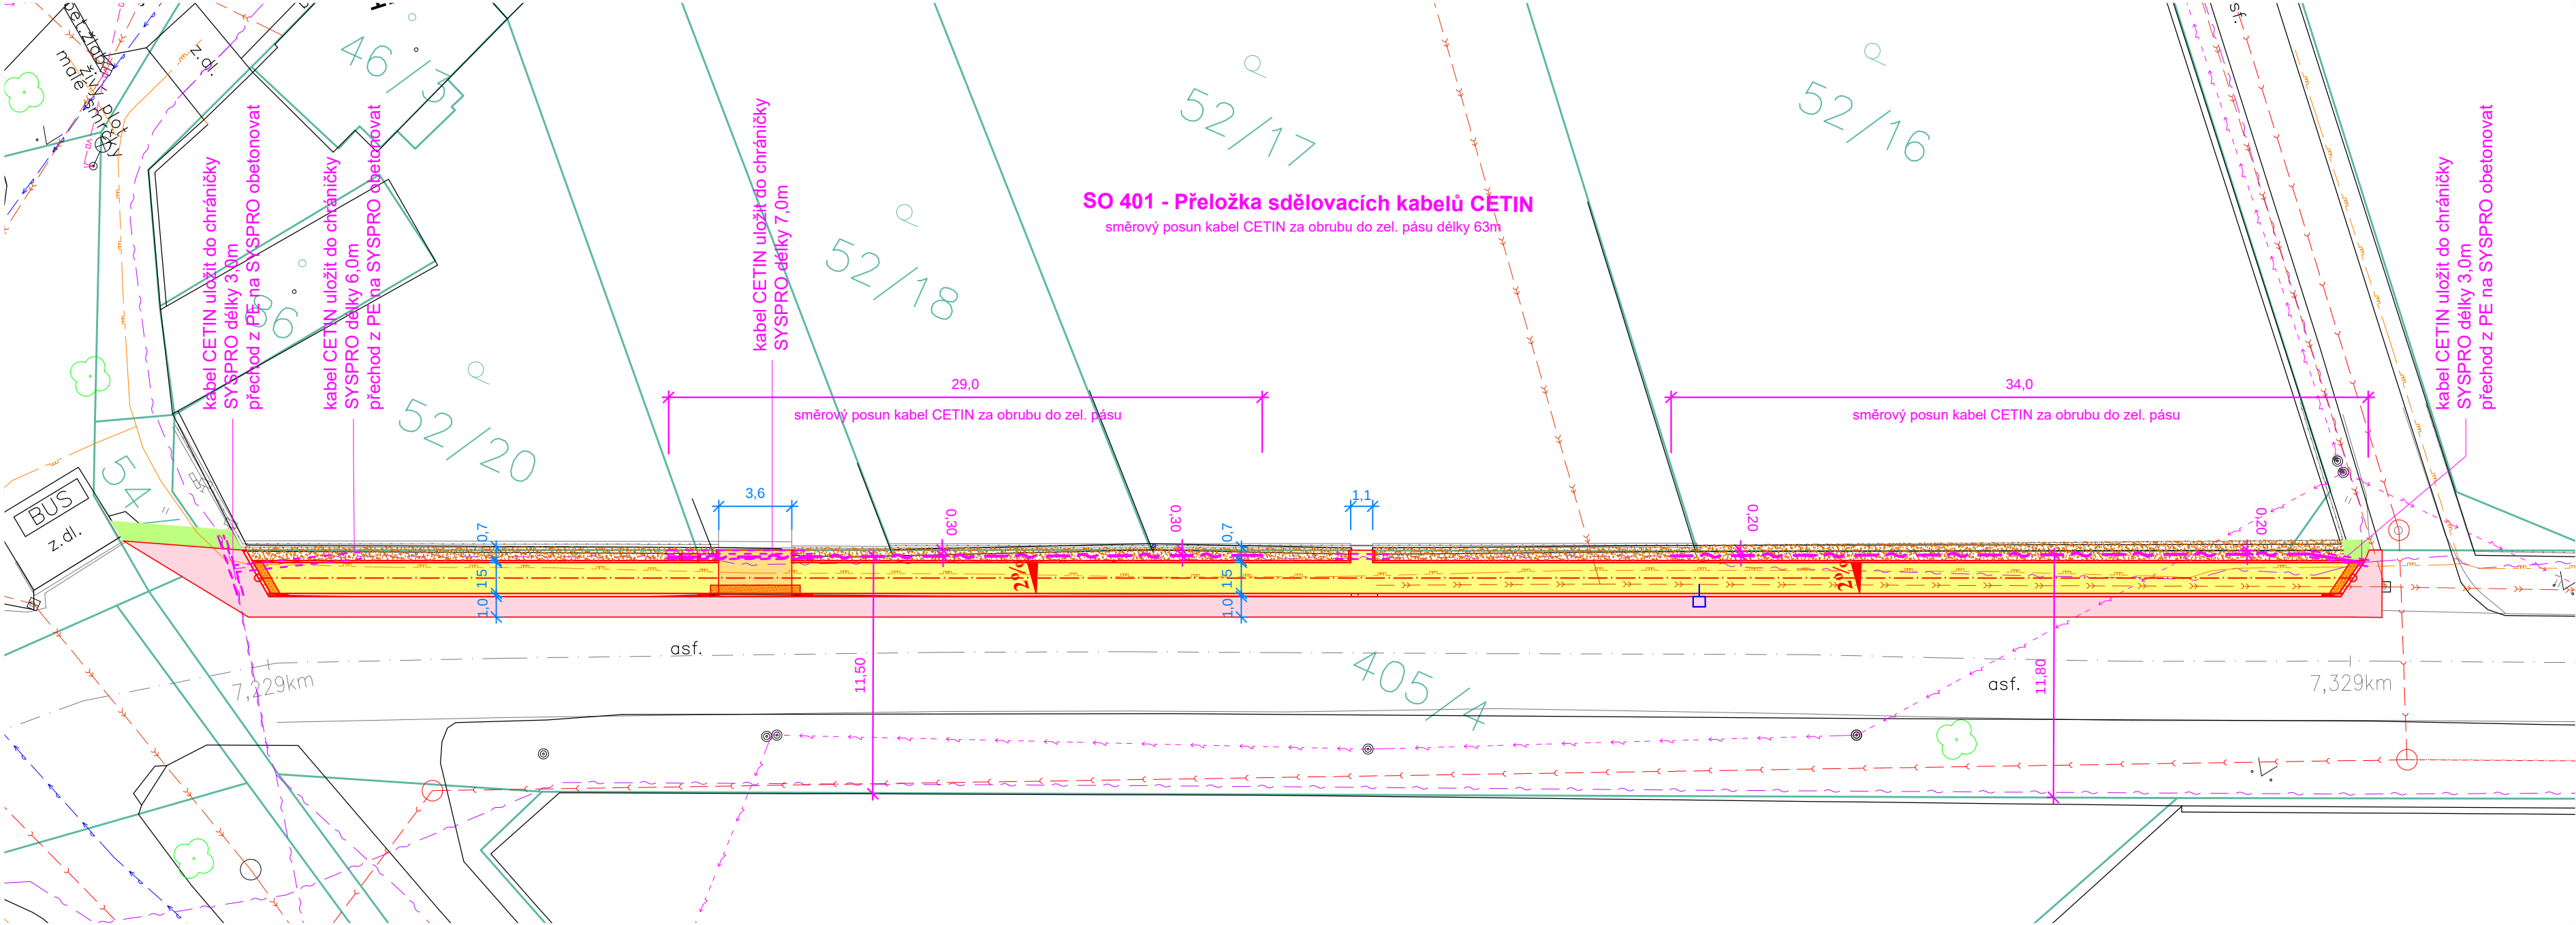

LEGENDA:

SO 401 PŘELOŽKA SDĚLOVACÍCH KABELŮ CETIN

- KABEL CETIN – NOVÁ POLOHA
- === PŮLENÁ CHRÁNIČKA SYSPRO

LEGENDA STÁVAJÍCÍCH SÍTÍ:

- KANALIZACE JEDNOTNÁ
- KANALIZACE SPLAŠKOVÁ
- VODOVOD
- PLYNOVOD STL
- KABEL CETIN
- EL. VEDENÍ NN NADZEMNÍ
- EL. VEDENÍ NN PODZEMNÍ

LEGENDA OSTATNÍCH NAVRŽENÝCH OBJEKTŮ:

- OBRUSNÁ VRSTVA ACO 11+ tl.5cm
- BETONOVÁ ZÁMKOVÁ DLAŽBA tl.6cm BARVA ŠEDÁ
- BETONOVÁ ZÁMKOVÁ DLAŽBA tl.8cm BARVA ŠEDÁ
- BETONOVÁ ZÁMKOVÁ DLAŽBA RELIÉFNÍ tl.8cm BARVA ČERVENÁ
- POVRCH—ORNICE tl.15cm + OSETÍ TRAVNÍM SEMENEM
- ŘÍČNÍ KÁMEN (KAČÍREK) tl.15cm + GEOTEXTÍLIE 200g

PARÉ Č.

ORIENTACE



VYPRACOVAL:	Ing. Zdeněk Gibl	
KONTROLOVAL:	Ing. Jiří Nerušil	
INVESTOR:	Obec Veselíčko, Veselíčko 68, 751 25 Veselíčko	
MÍSTO:	k.ú. Tupec	
AKCE:	Rekonstrukce a výstavba chodníku v obci Veselíčko, m.č. Tupec podél silnice III/43610 včetně odstavné plochy u MŠ	
OBJEKT:	STAVEBNÍ ČÁST SO 401 PŘELOŽKA SDĚLOVACÍCH KABELŮ CETIN	
PŘÍLOHA:	SITUACE STAVBY	
ZAK. Č.:	02023	
DATUM:	06/2023	
STUPEŇ:	DUSP	
POČET A4:	3	
MĚŘÍTKO:	1:250	
VÝKRES Č.:	02	

GIBL Stavby s.r.o.
Projektová a inženýrská činnost

sídlo: 751 25 Veselíčko 210
iČ: 05674042 tel: 724 574 474
e: zdenekgibl@centrum.cz