


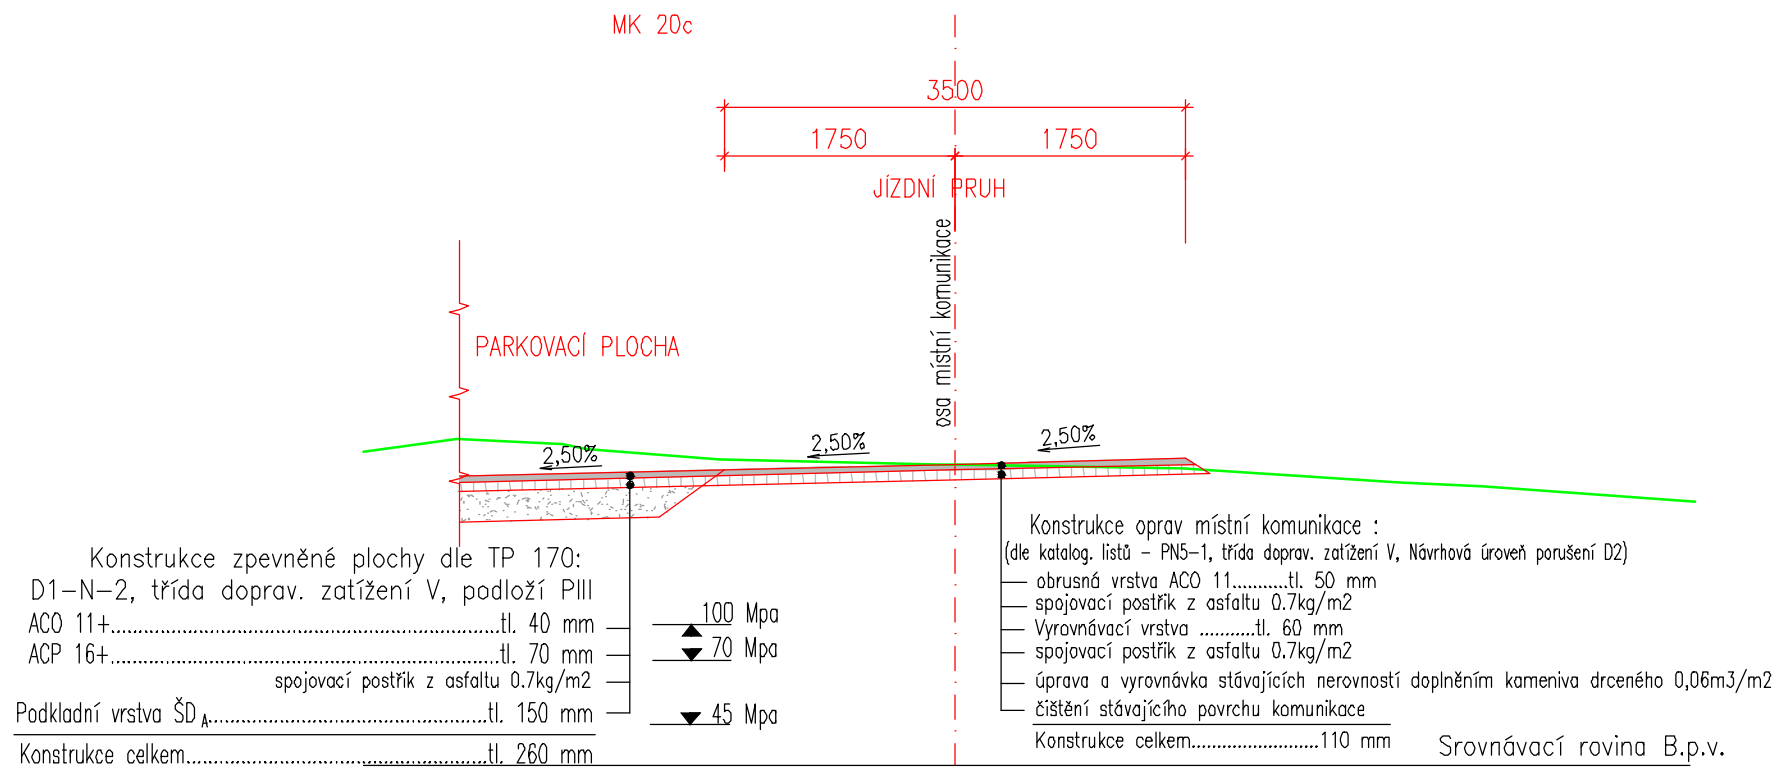

Souřadnicový systém: S-JTSK

PROJEKTANT		
Ing. Petr Guňka		
Objednatel: Obec Moravskoslezský Kočov Moravský Kočov 200 792 01 Bruntál		
KRAJ: Moravskoslezský KATASTR. ÚZEMÍ: Moravský Kočov, Slezský Kočov		
STAVBA:	FORMÁT	A4
Oprava místních komunikací v obci Moravskoslezský Kočov 2016	DATUM	05/2016
	STUPEŇ:	
	PDPS	
Obsah: Vzorový řez č.3 oprav komunikací	MĚŘITKO : 1:500	ČÍSLO VÝKRESU: B.11.