



KATASTRÁLNÍ SITUACE STAVBY  
M 1:1000

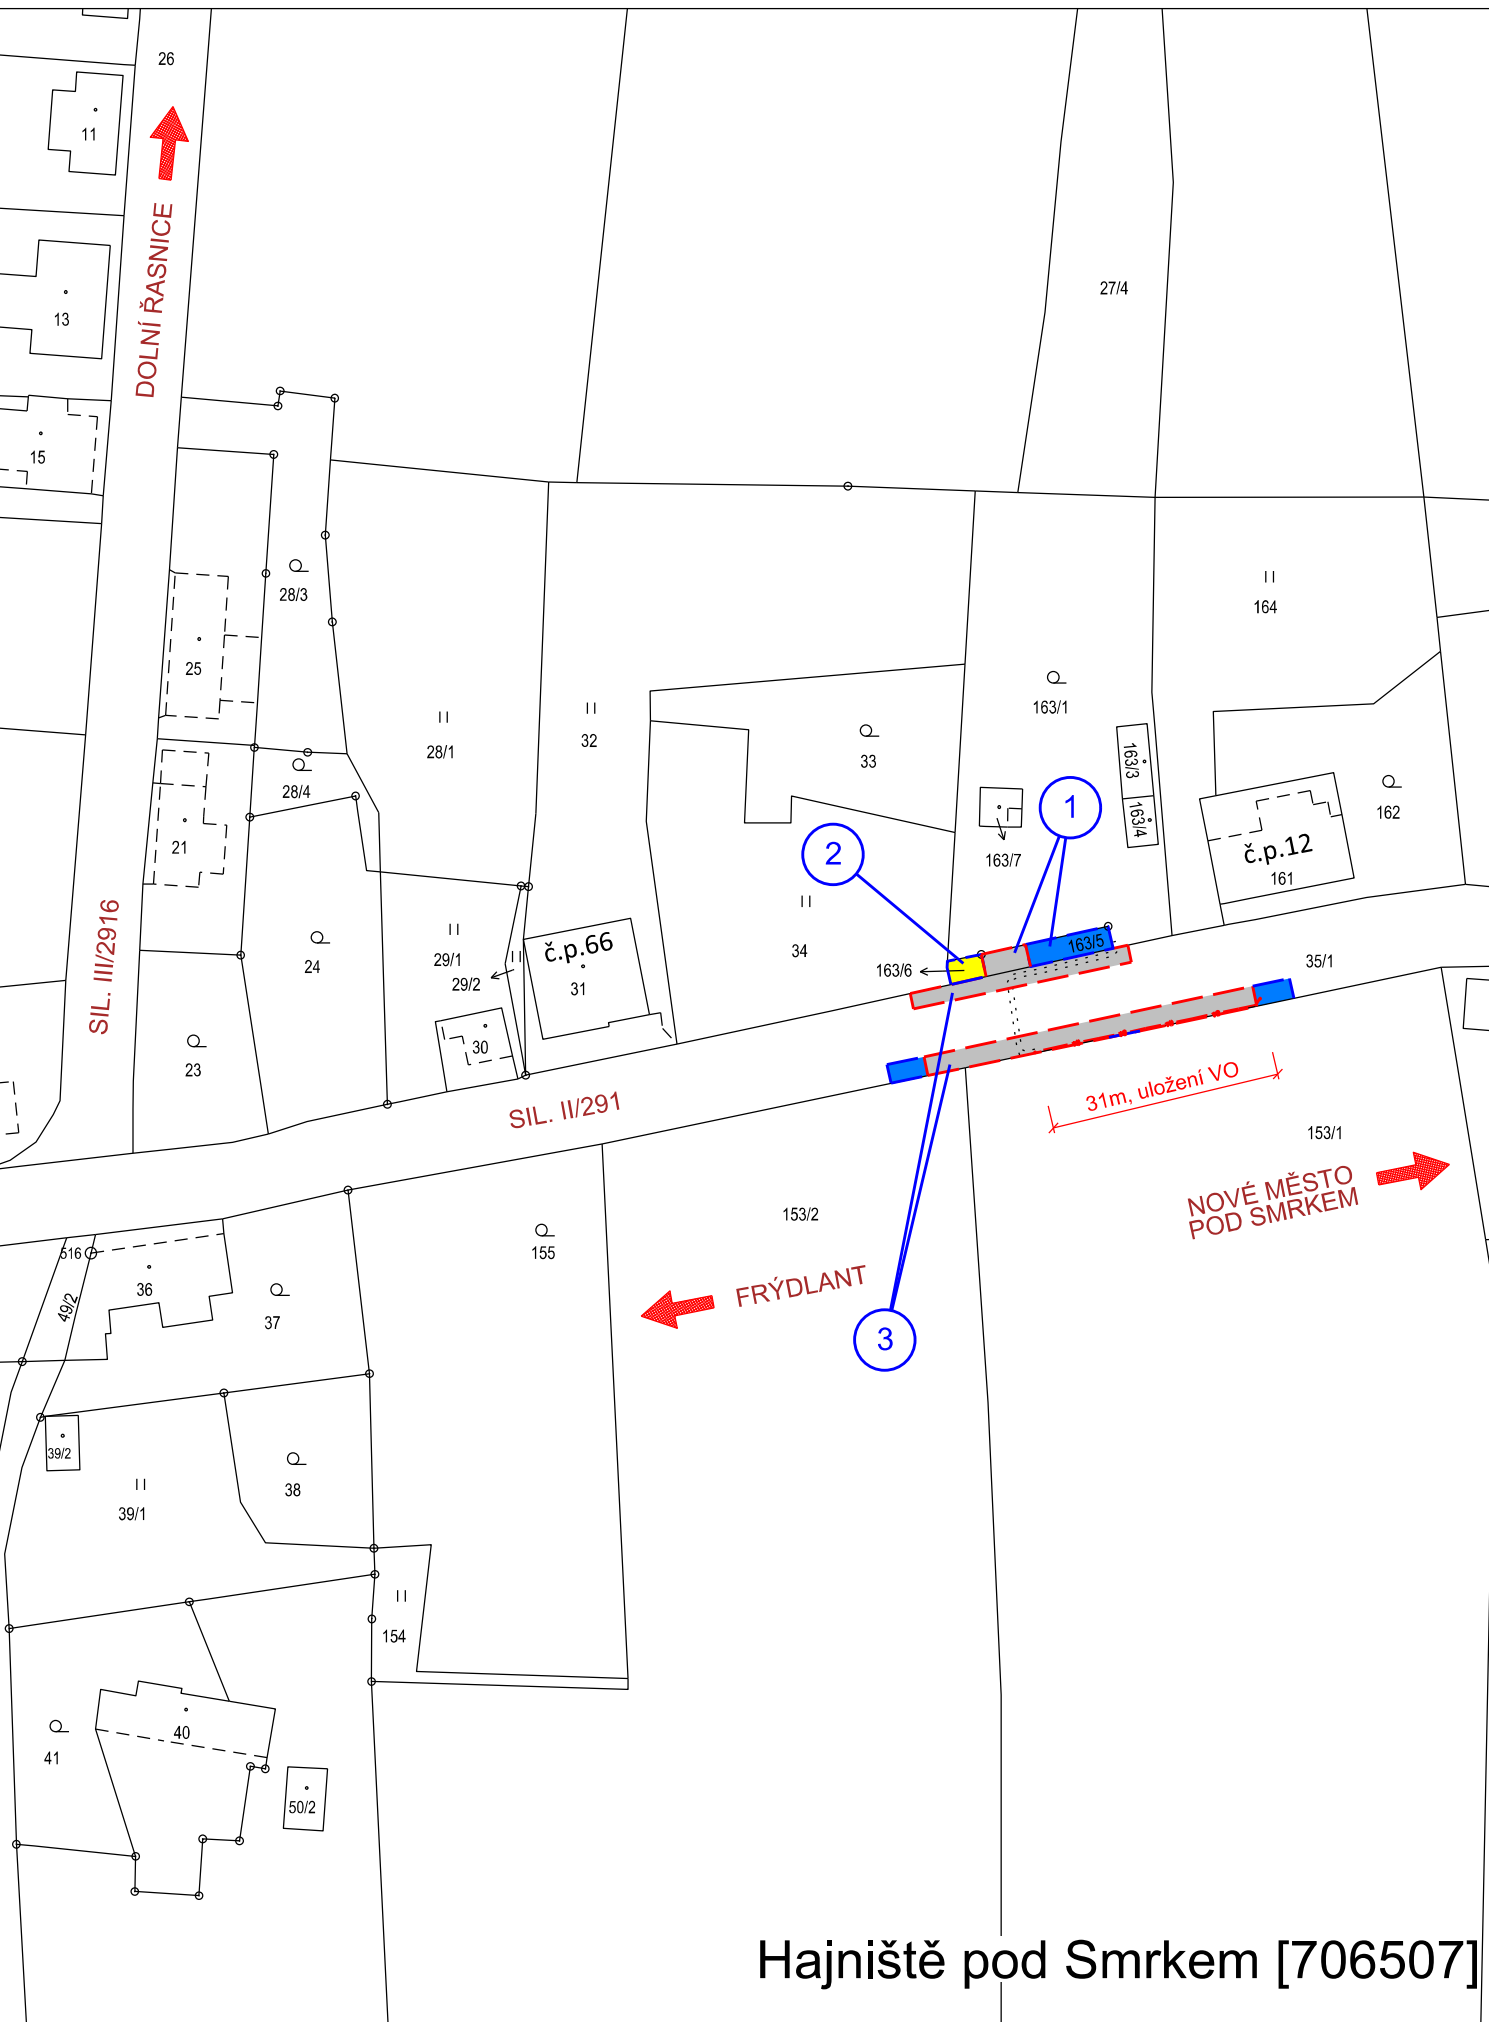


Hajniště pod Smrkem [706507]

KATASTRÁLNÍ SITUACE STAVBY  
M 1:1000

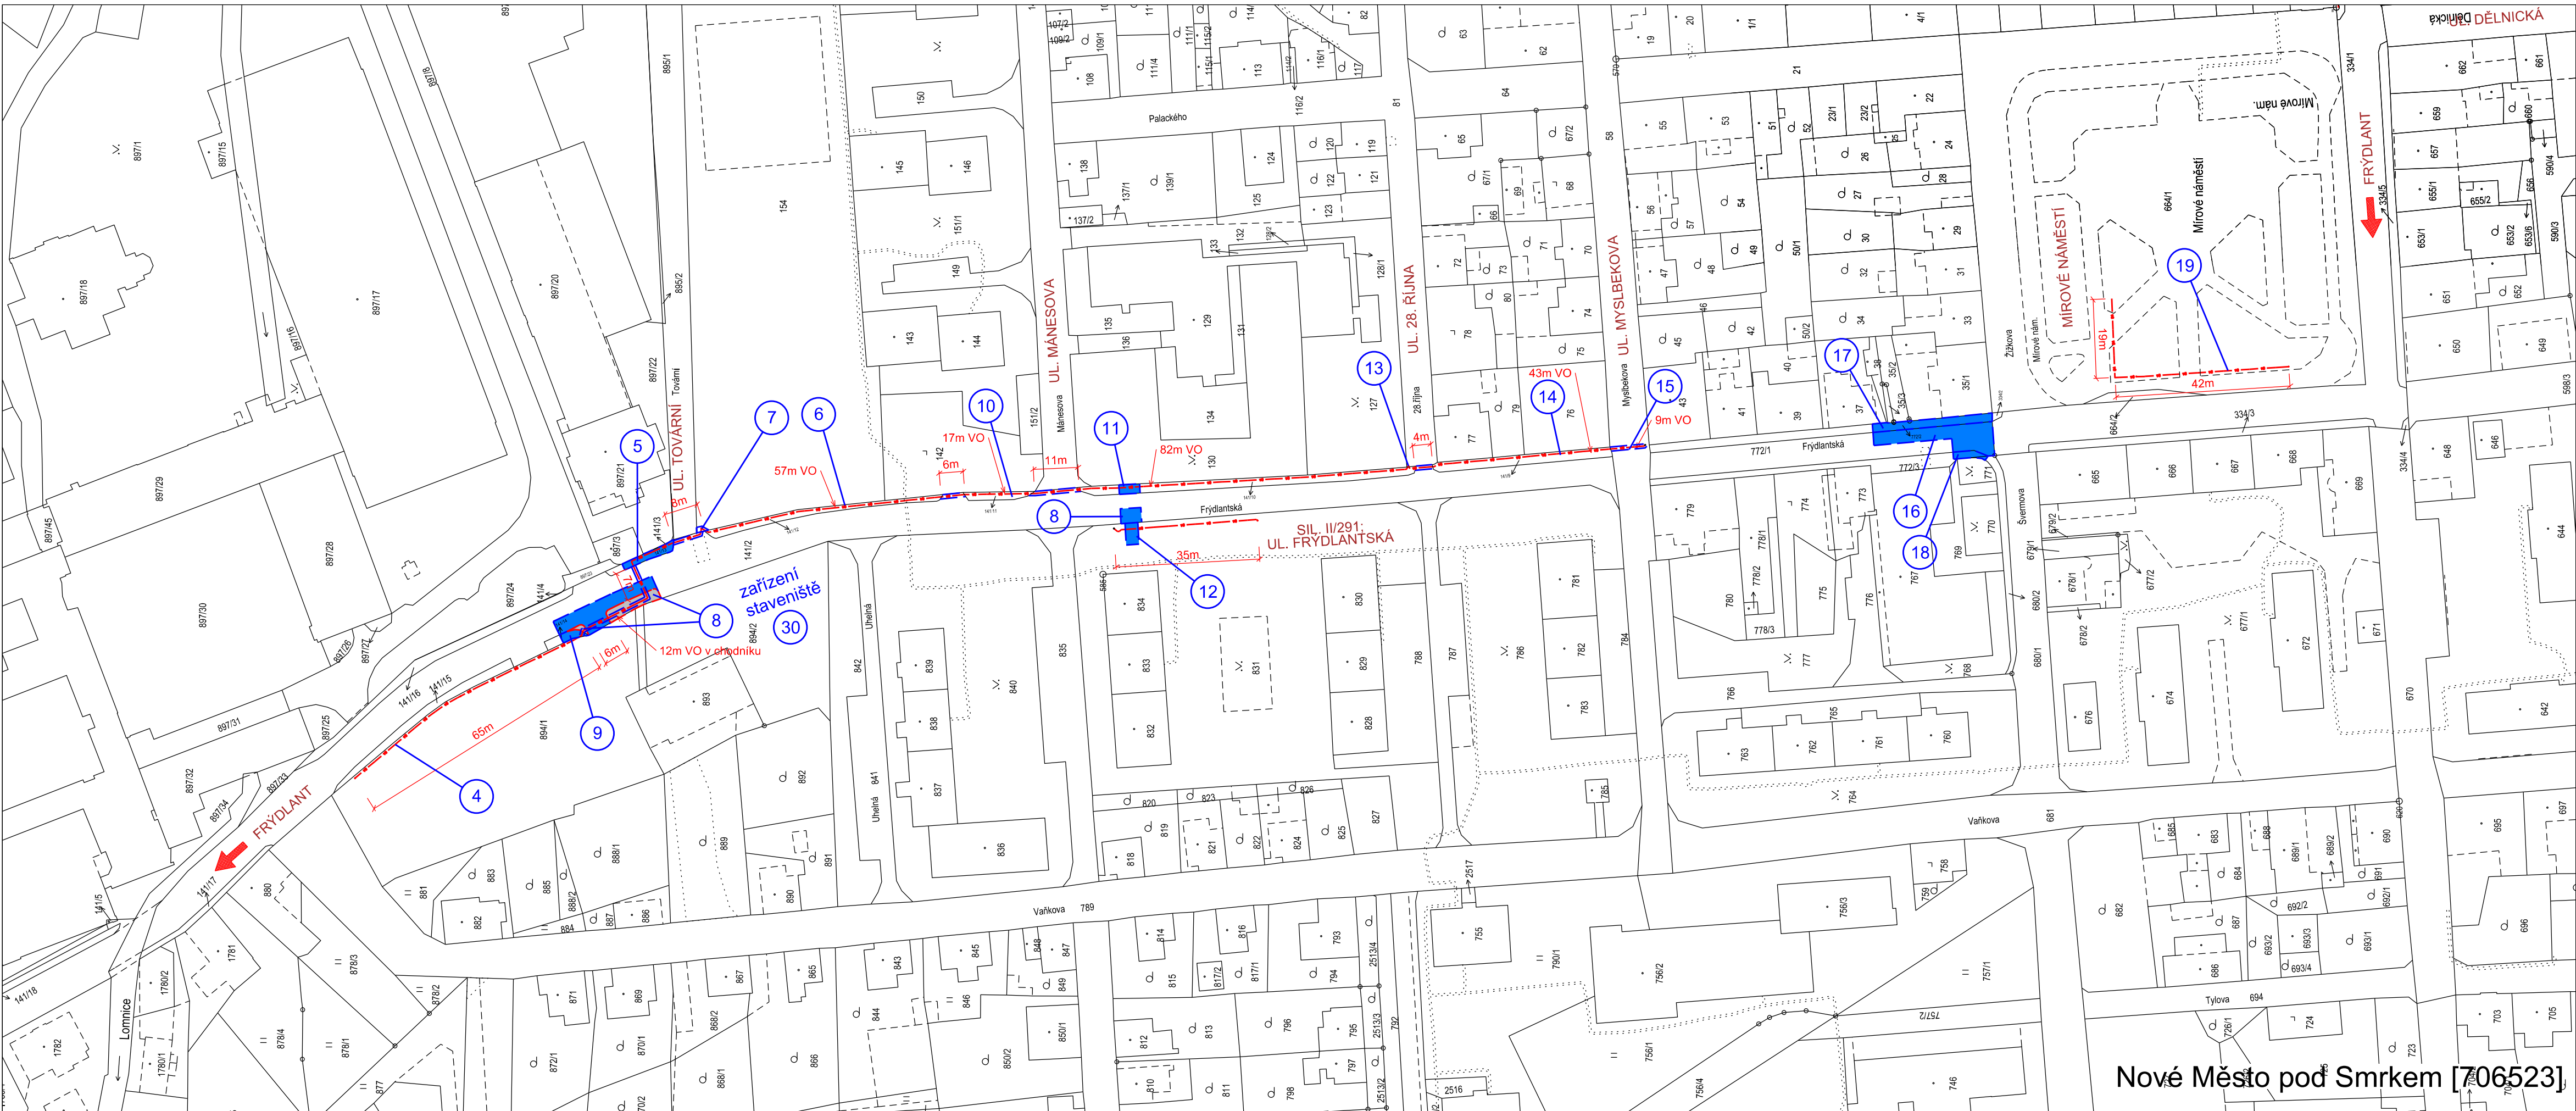

Nové Město pod Smrkem [706523]

KATASTRÁLNÍ SITUACE STAVBY  
M 1:1000

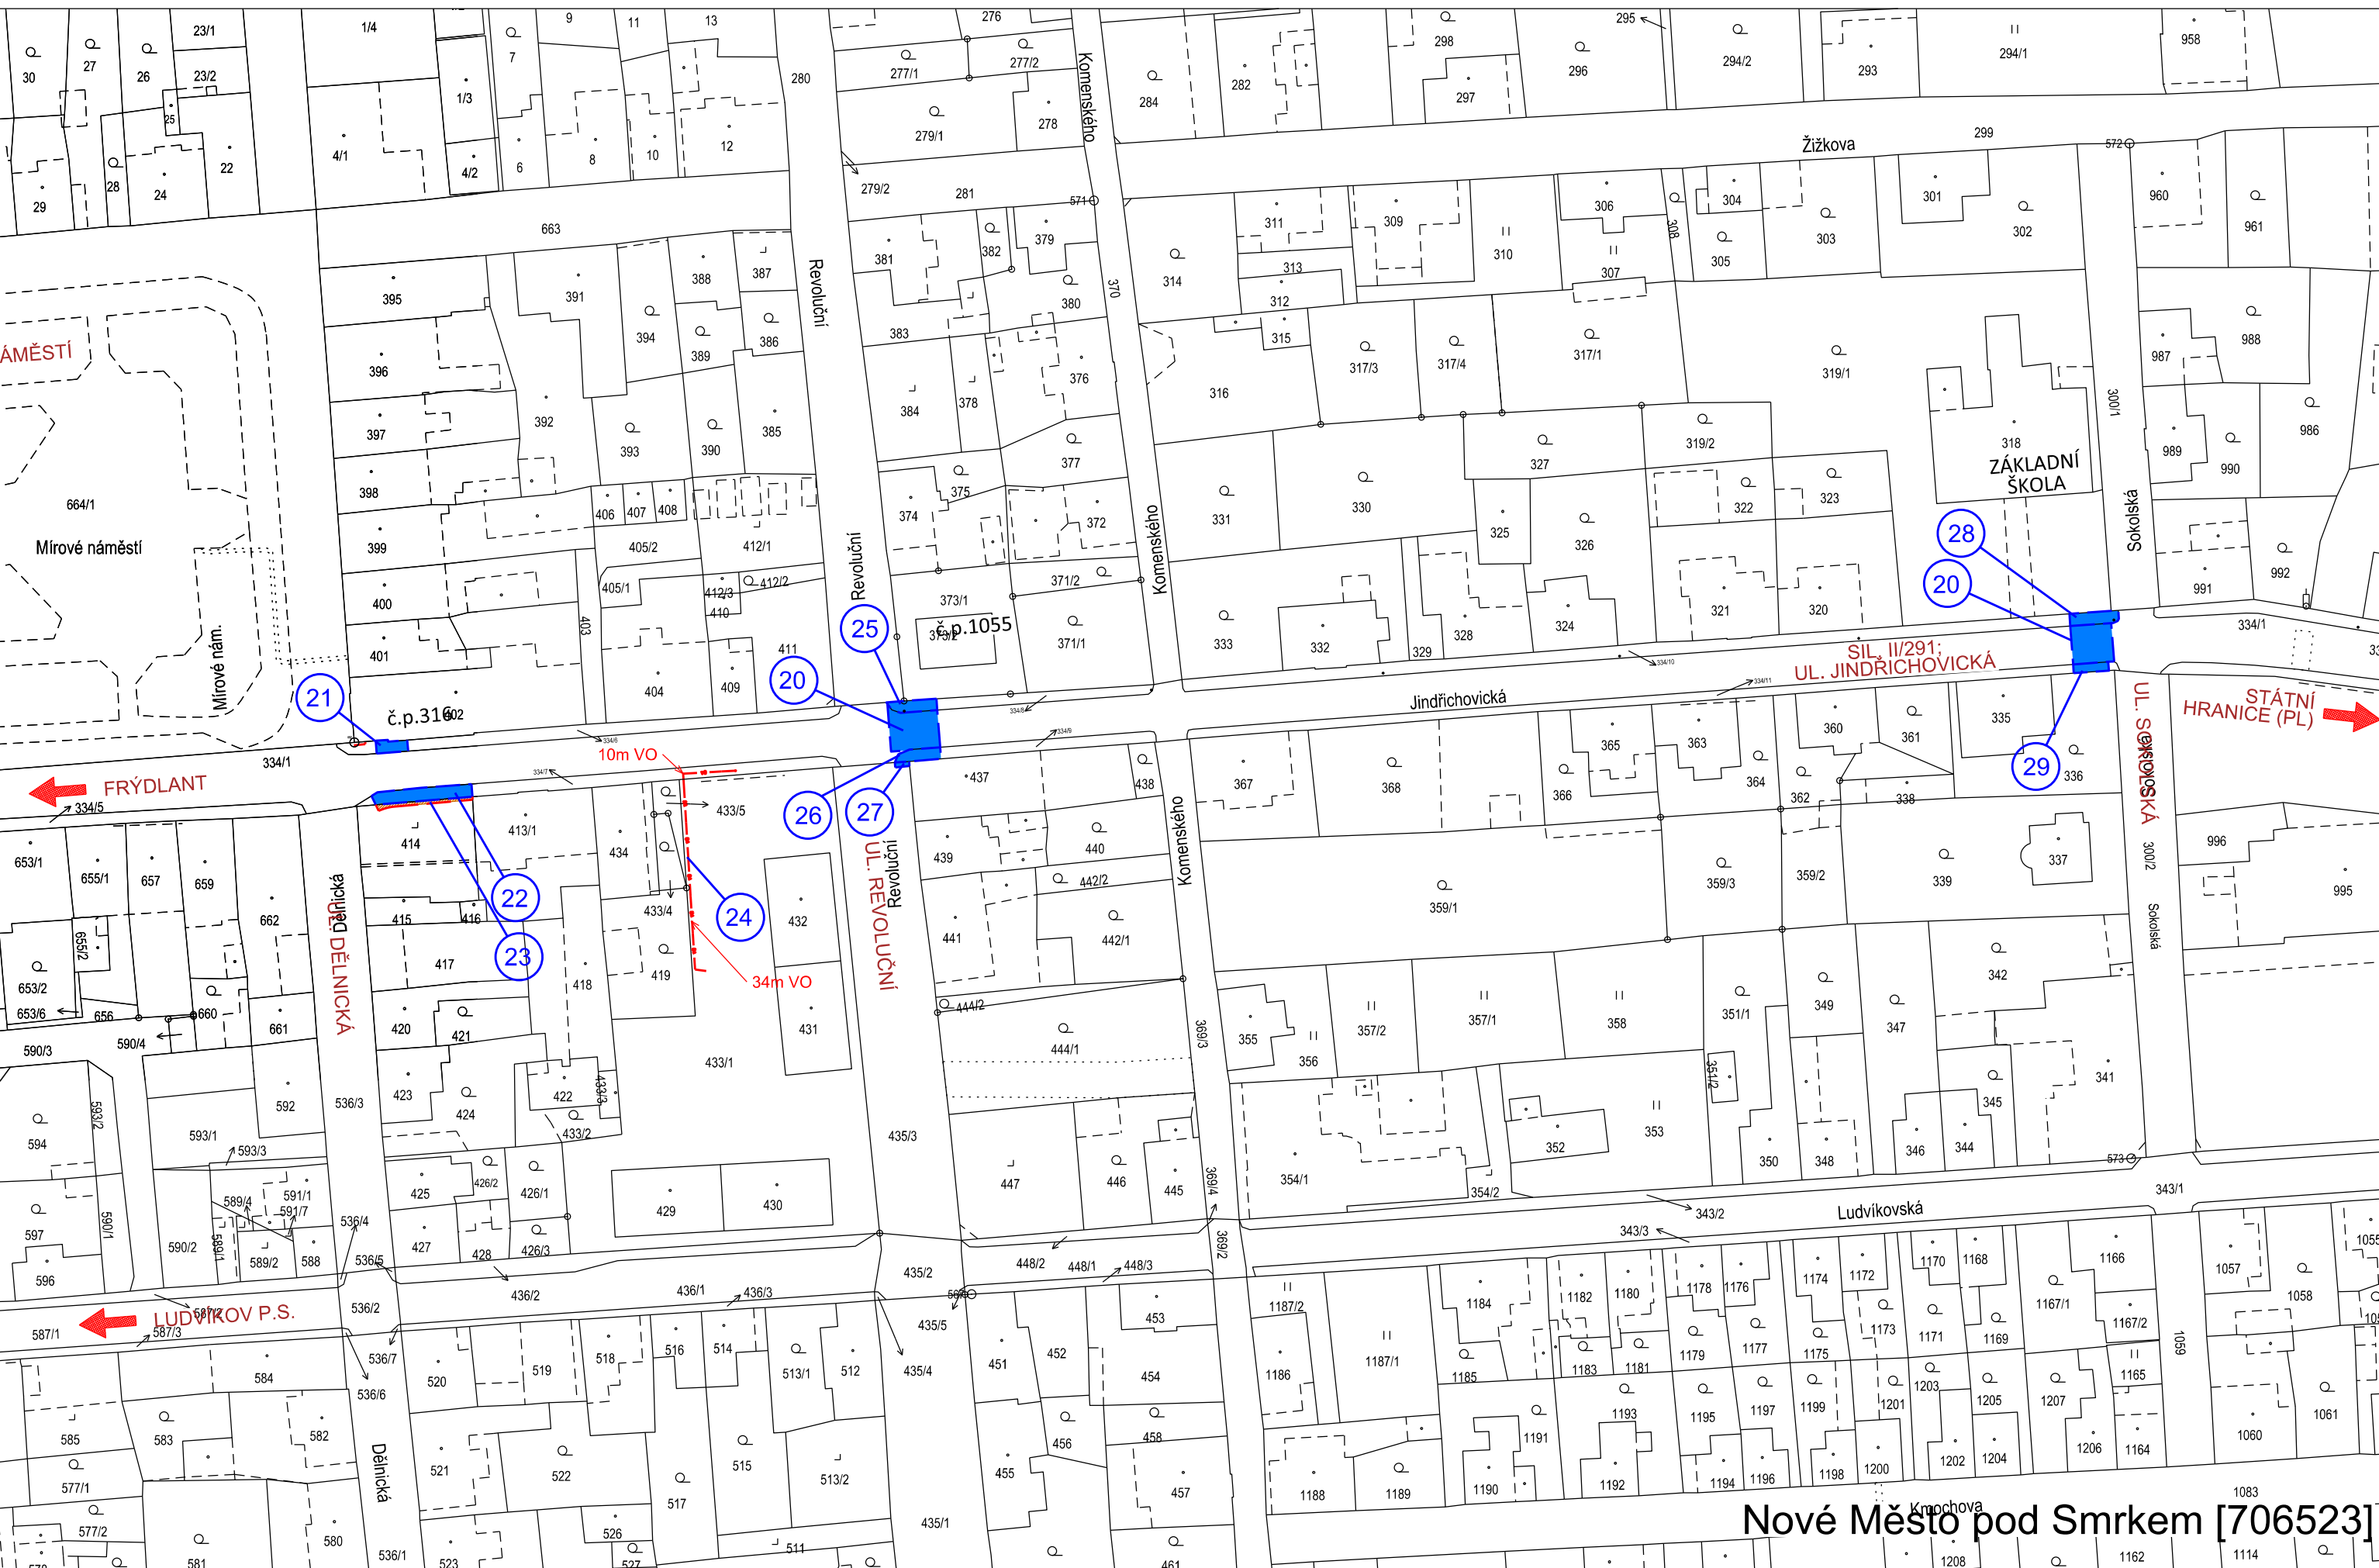

Nové Město pod Smrkem [706523]

**LEGENDA ZÁBORU:**

- XXXXX Číslo a hranice parcely KN
- Sličková hranice
- Hranice katastrálního území
- Navrhované hrany
- Hranice trvalého záboru
- Hranice dočasného záboru do 1 roku
- Vedení veřejného osvětlení / navrhované věcné břemeno

Trvalý zábor - ZPF

Trvalý zábor - LPF

Trvalý zábor - ostatní plocha

Dočasný zábor - ZPF

Dočasný zábor - LPF

Dočasný zábor - ostatní plocha

Dočasný zábor

XXX

Pořadové číslo parcely dle záborového elaborátu

**SOUŘADNICOVÝ SYSTÉM: S-JTSK**  
**VÝŠKOVÝ SYSTÉM: Bpv**

|   |                                                                                  |                                      |   |
|---|----------------------------------------------------------------------------------|--------------------------------------|---|
| Navrhovatel<br>ING. FILIP KUČERA                                                                                               | Hl. Ing. projektu<br>ING. FILIP KUČERA                                           | Techn. kontrola<br>ING. FILIP KUČERA | ING. FILIP KUČERA, ČKAIT 0501252<br>Č. 03264927<br>SOŠKOVSKÁ 866<br>RYCHNOV U JABLONCE NAD NISOU<br>TEL.: +420 739 232 550<br>E-MAIL: KUCERA@PK-PROJEKT.CZ |
| Kraj<br>LIBERECKÝ   | Objednatel<br>NOVÉ MĚSTO POD SMRKEM, Palackého 280, 463 65 Nové Město pod Smrkem | Formát<br>A4 x 7                     | Datum<br>03/2021   |
| Místo<br>AUTOBUSOVÁ ZASTÁVKA HAJNIŠTĚ - POŽ. ZBRŮJ.<br>A PŘECHODY V UL. FRÝDLANTSKÁ A JINDŘICHOVICKÁ,<br>NOVÉ MĚSTO POD SMRKEM | Čís. zakázky<br>20-002                                                           | Stupeň<br>Soutěž                     | Souprava<br>DUSP/PDPS   |
| Příloha<br>KATASTRÁLNÍ SITUACNÍ VÝKRES                                                                                         | Měřítko<br>1:1000                                                                | Příloha č.<br>C2.1                   |   |

DOCUMENTACE LZE UŽÍVAT POUZE VE SMYSLU PŘÍSLUŠNÉ SMLOUVY O DÍLO. KOPÍROVÁNÍ A ROZMNOŽOVÁNÍ POUZE PO PŘEDCHOZÍM SOUHLASU PROJEKTANTA