


— Nové hrany
— Stavající stav, zaměření
— Hranice pozemků
— Obvod stavby



 Trvalý zábor - ostatní plocha
 Dočasný zábor - ostatní plocha
 Trvalý zábor - zemědělská půda
 Dočasný zábor - zemědělská půda
 Část pozemku určená k odkoupení městem

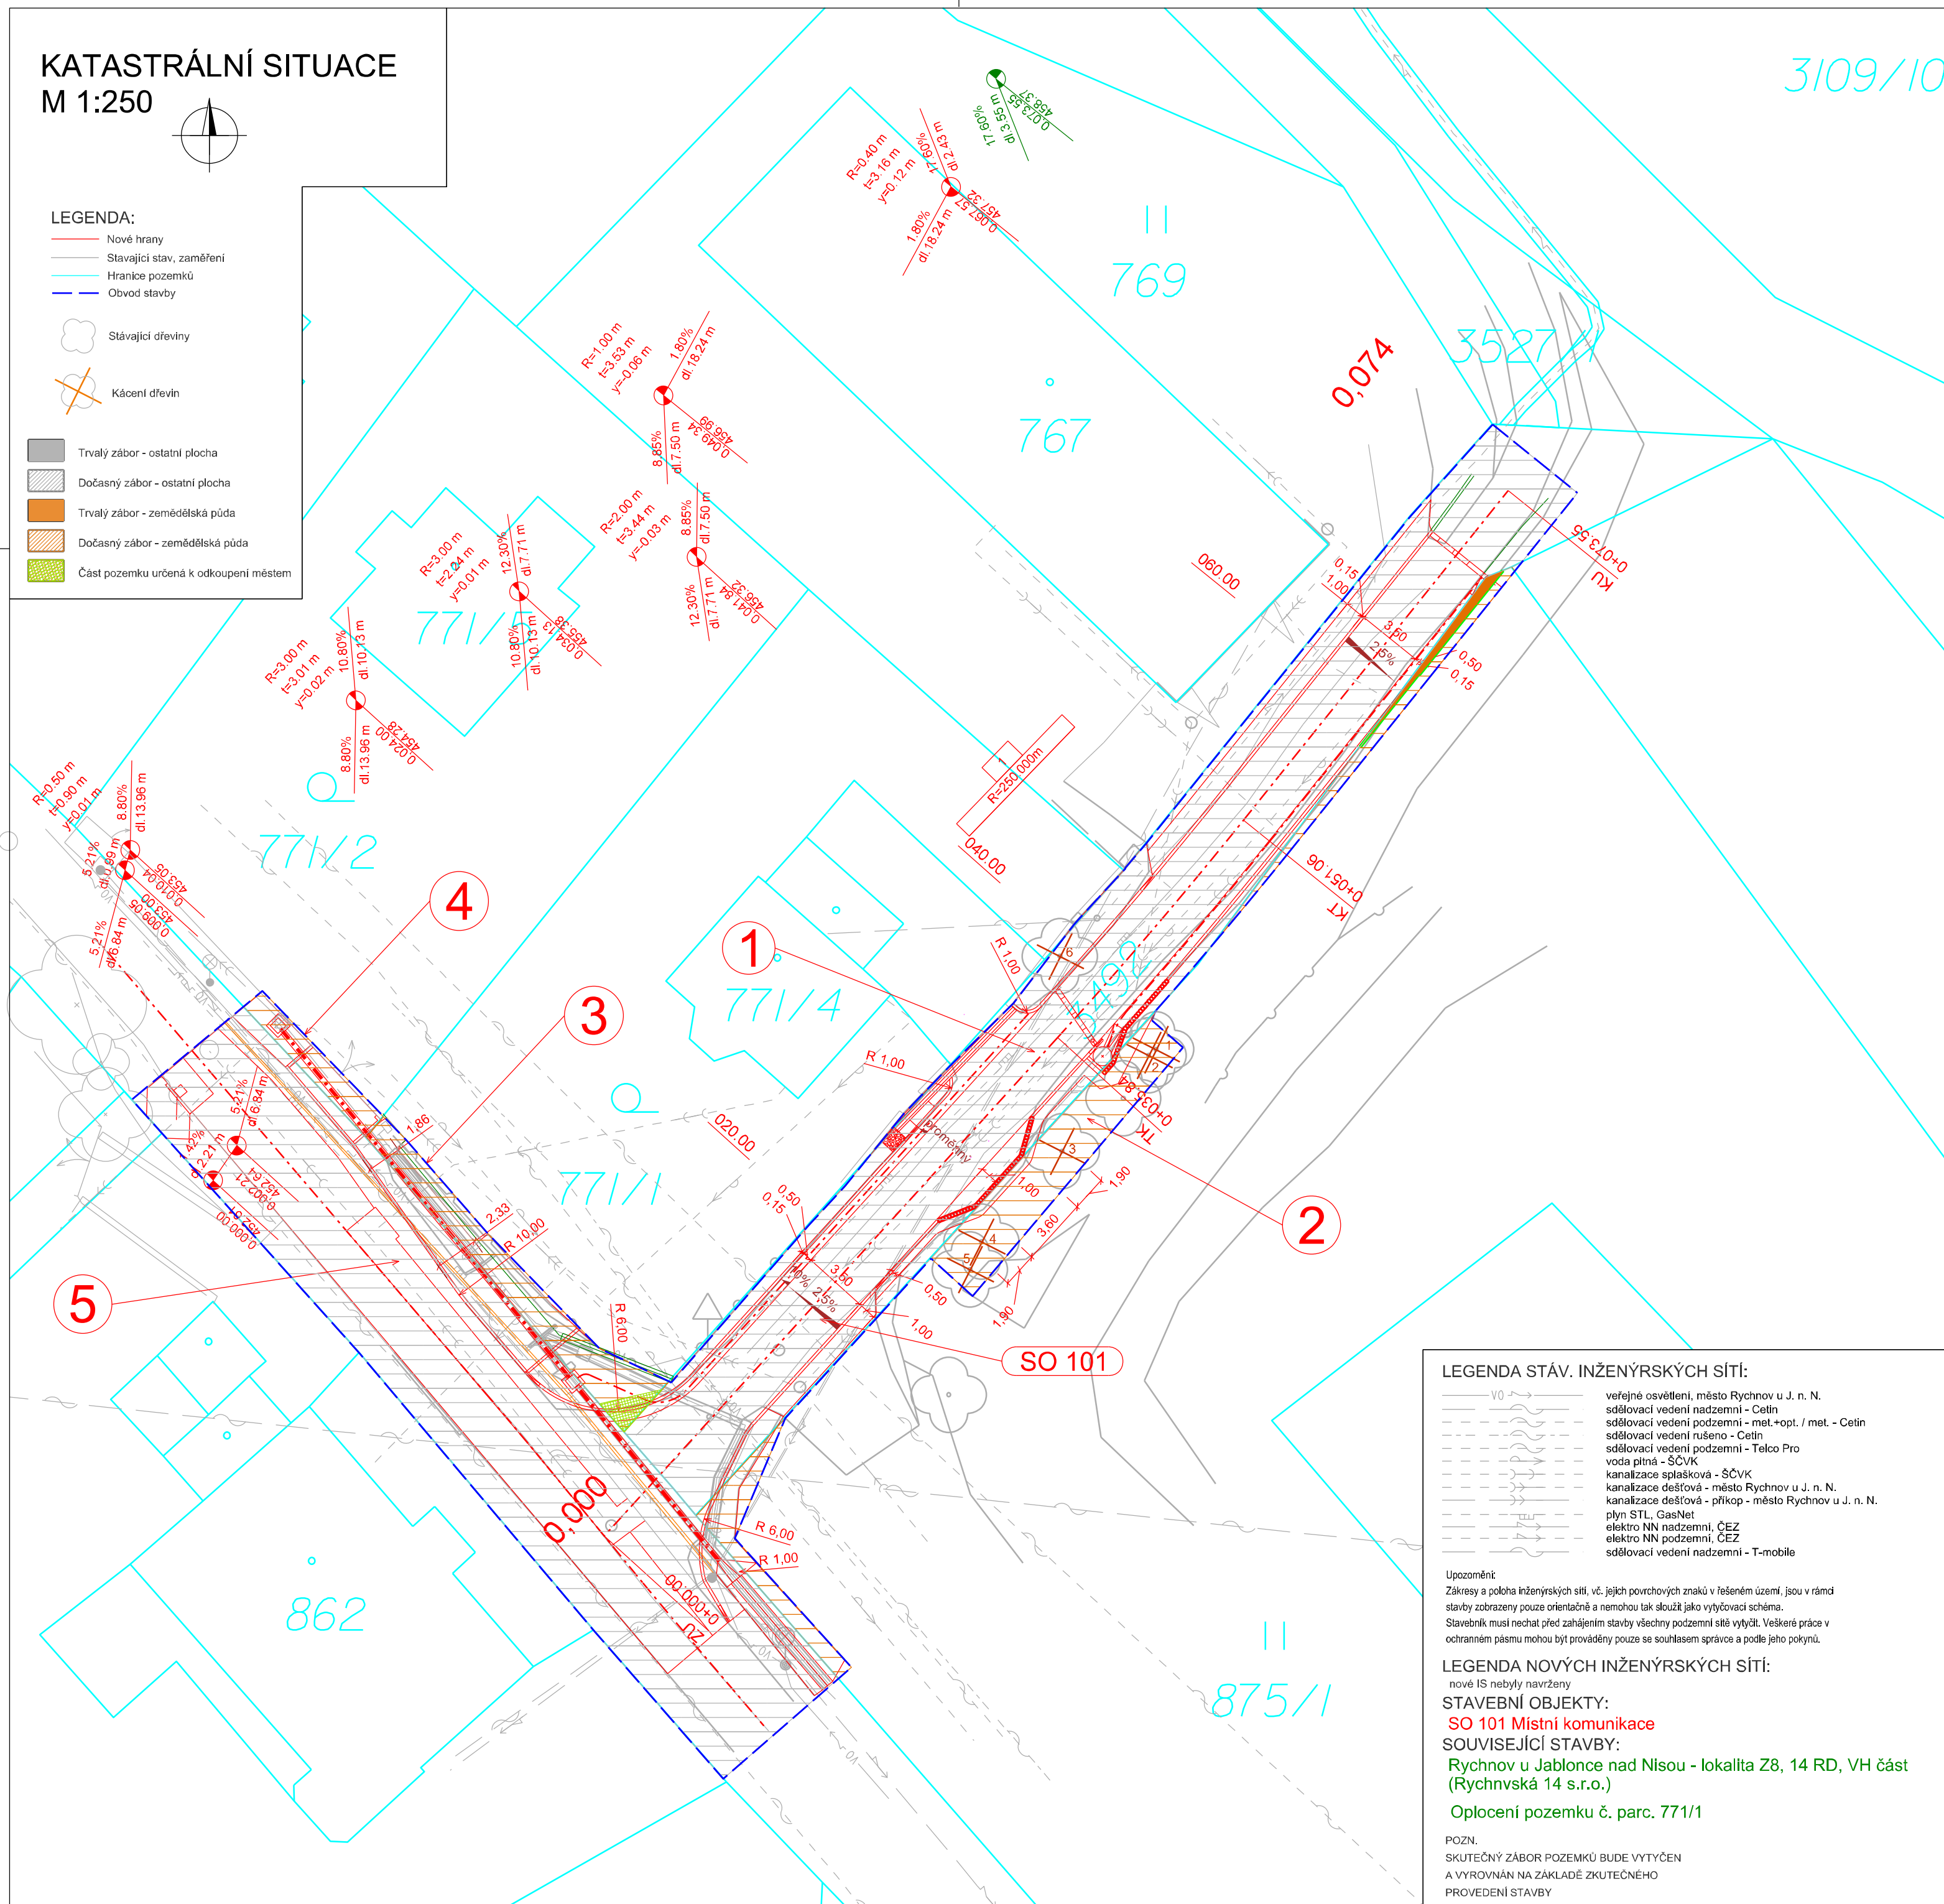

V0	veřejné osvětlení, město Rychov u J. n. N.
	sčítací vedení nadzemní - Cetin
	sčítací vedení podzemní - met.+opt. / met. - Cetin
	sčítací vedení nadzemní - Cetin
	sčítací vedení podzemní - Telco
	voda pitná - ŠČVK
	kanalizace splašková - ŠČVK
	kanalizace dešťová - město Rychov u J. n. N.
	kanalizace dešťová - příkop - město Rychov u J. n. N.
	plyn STL, GasNet
	elektro NN nadzemní, ČEZ
	elektro NN podzemní - ČEZ
	sčítací vedení nadzemní - T-mobile

Upozornění:
Zákresy a poloha inženýrských sítí, vč. jejich povrchových znaků v řešeném území, jsou v rámci stavby zobrazeny pouze orientačně a nemohou tak sloužit jako výtvarná schéma.
Stavebník musí nechat před zahájením stavby všechny podzemní sítě vytyčit. Veškeré práce v ochranném pásmu mohou být prováděny pouze se souhlasem správce a podle jeho pokynů.

nové IS nebyly navrženy

STAVEBNÍ OBJEKTY:
SO 101 Místní komunikace

SOUVISEJÍCÍ STAVBY:

Rychnov u Jablonce nad Nisou - lokalita Z8, 14 RD, VH část
(Rychnovská 14 s.r.o.)

Oplocení pozemku č. parc. 771/1

POZN.
SKUTEČNÝ ZÁBOR POZEMKŮ BUDE VYTÝČEN
A VYROVNÁN NA ZÁKLADĚ ZKUTEČNÉHO
PROVEDENÍ STAVBY

REVIZE 02/2026

MĚSTO RYCHNOV U J. N. N.

nám. Míru 720, 468 02 Rychnov u J. n. N.



PROJEKTOVÁ DOKUMENTACE
ULICE VYSOKÁ,
YCHNOV U JABLONCE NAD NISOU



S.A.W. CONSULTING s.r.o

Božtěšická 216/34, 400 01 Ústí nad Labem	
středisko LBC: Jeronýmova 232/15, 460 07 Liberec 7	
web: www.sawconsulting.cz	e-mail: info@sawconsulting.cz

VYPRACOVALA	ZODPOVĚDNÝ PROJEKTANT	TECHNICKÁ KONTROLA	INVESTOR	MĚSTO RYCHNOV U J. N. N.
ING. HELENA HLUBUČKOVÁ	ING. JIŘÍ HENYCH	JAROSLAV ZAVADIL, DIS.	ZAKÁZKOVÉ ČÍSLO	2024-087
			DATUM	04/2025
			STUPEŇ	DUP/PDPS
			MĚŘITKO	1:250
PŘÍLOHA			ČÁST DOKUM.	Č. PŘÍLOHY
KATASTRÁLNÍ SITUACE			C.2.1	