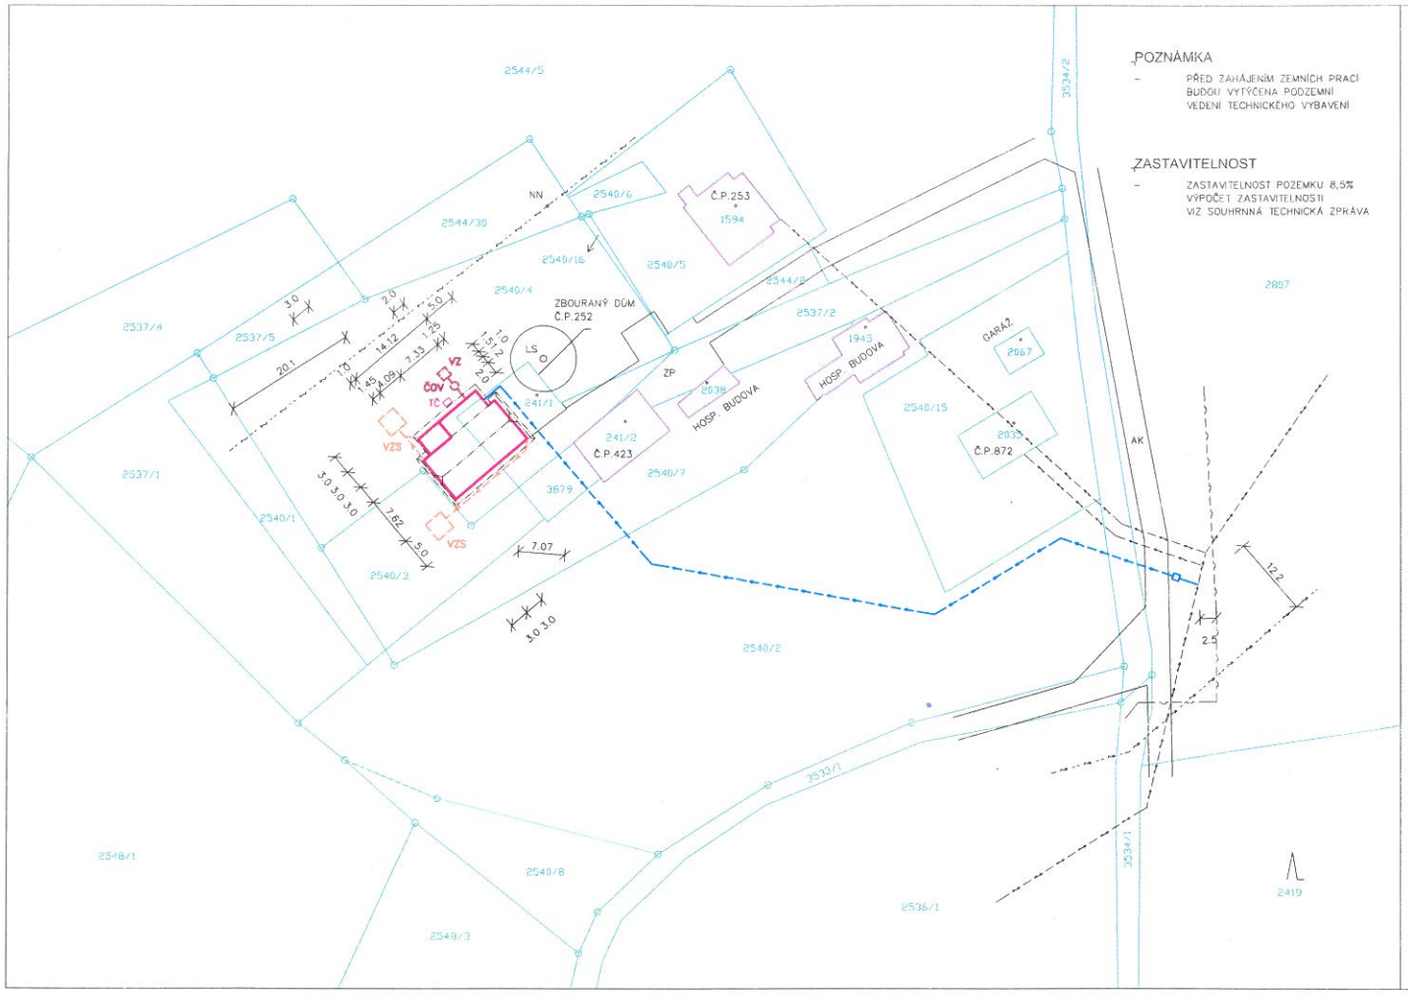

POZNÁMKA

- PŘED ZAHÁJENÍM ZEMNÍCH PRACÍ BUDOU VYTÝČENA PODZEMNÍ VEDENÍ TECHNICKÉHO VYBAVENÍ

ZASTAVITELNOST

- ZASTAVITELNOST POZEMKU 8,5%
  VÝPOČET ZASTAVITELNOSTI
  VIZ SOUHRNNÁ TECHNICKÁ ZPRÁVA