Na Rozhraní
Do Bradců
javory
bez
ořech
jabloň
třešeň
švestka
meruňka
živice
z.dl.
z.zb.
dl.

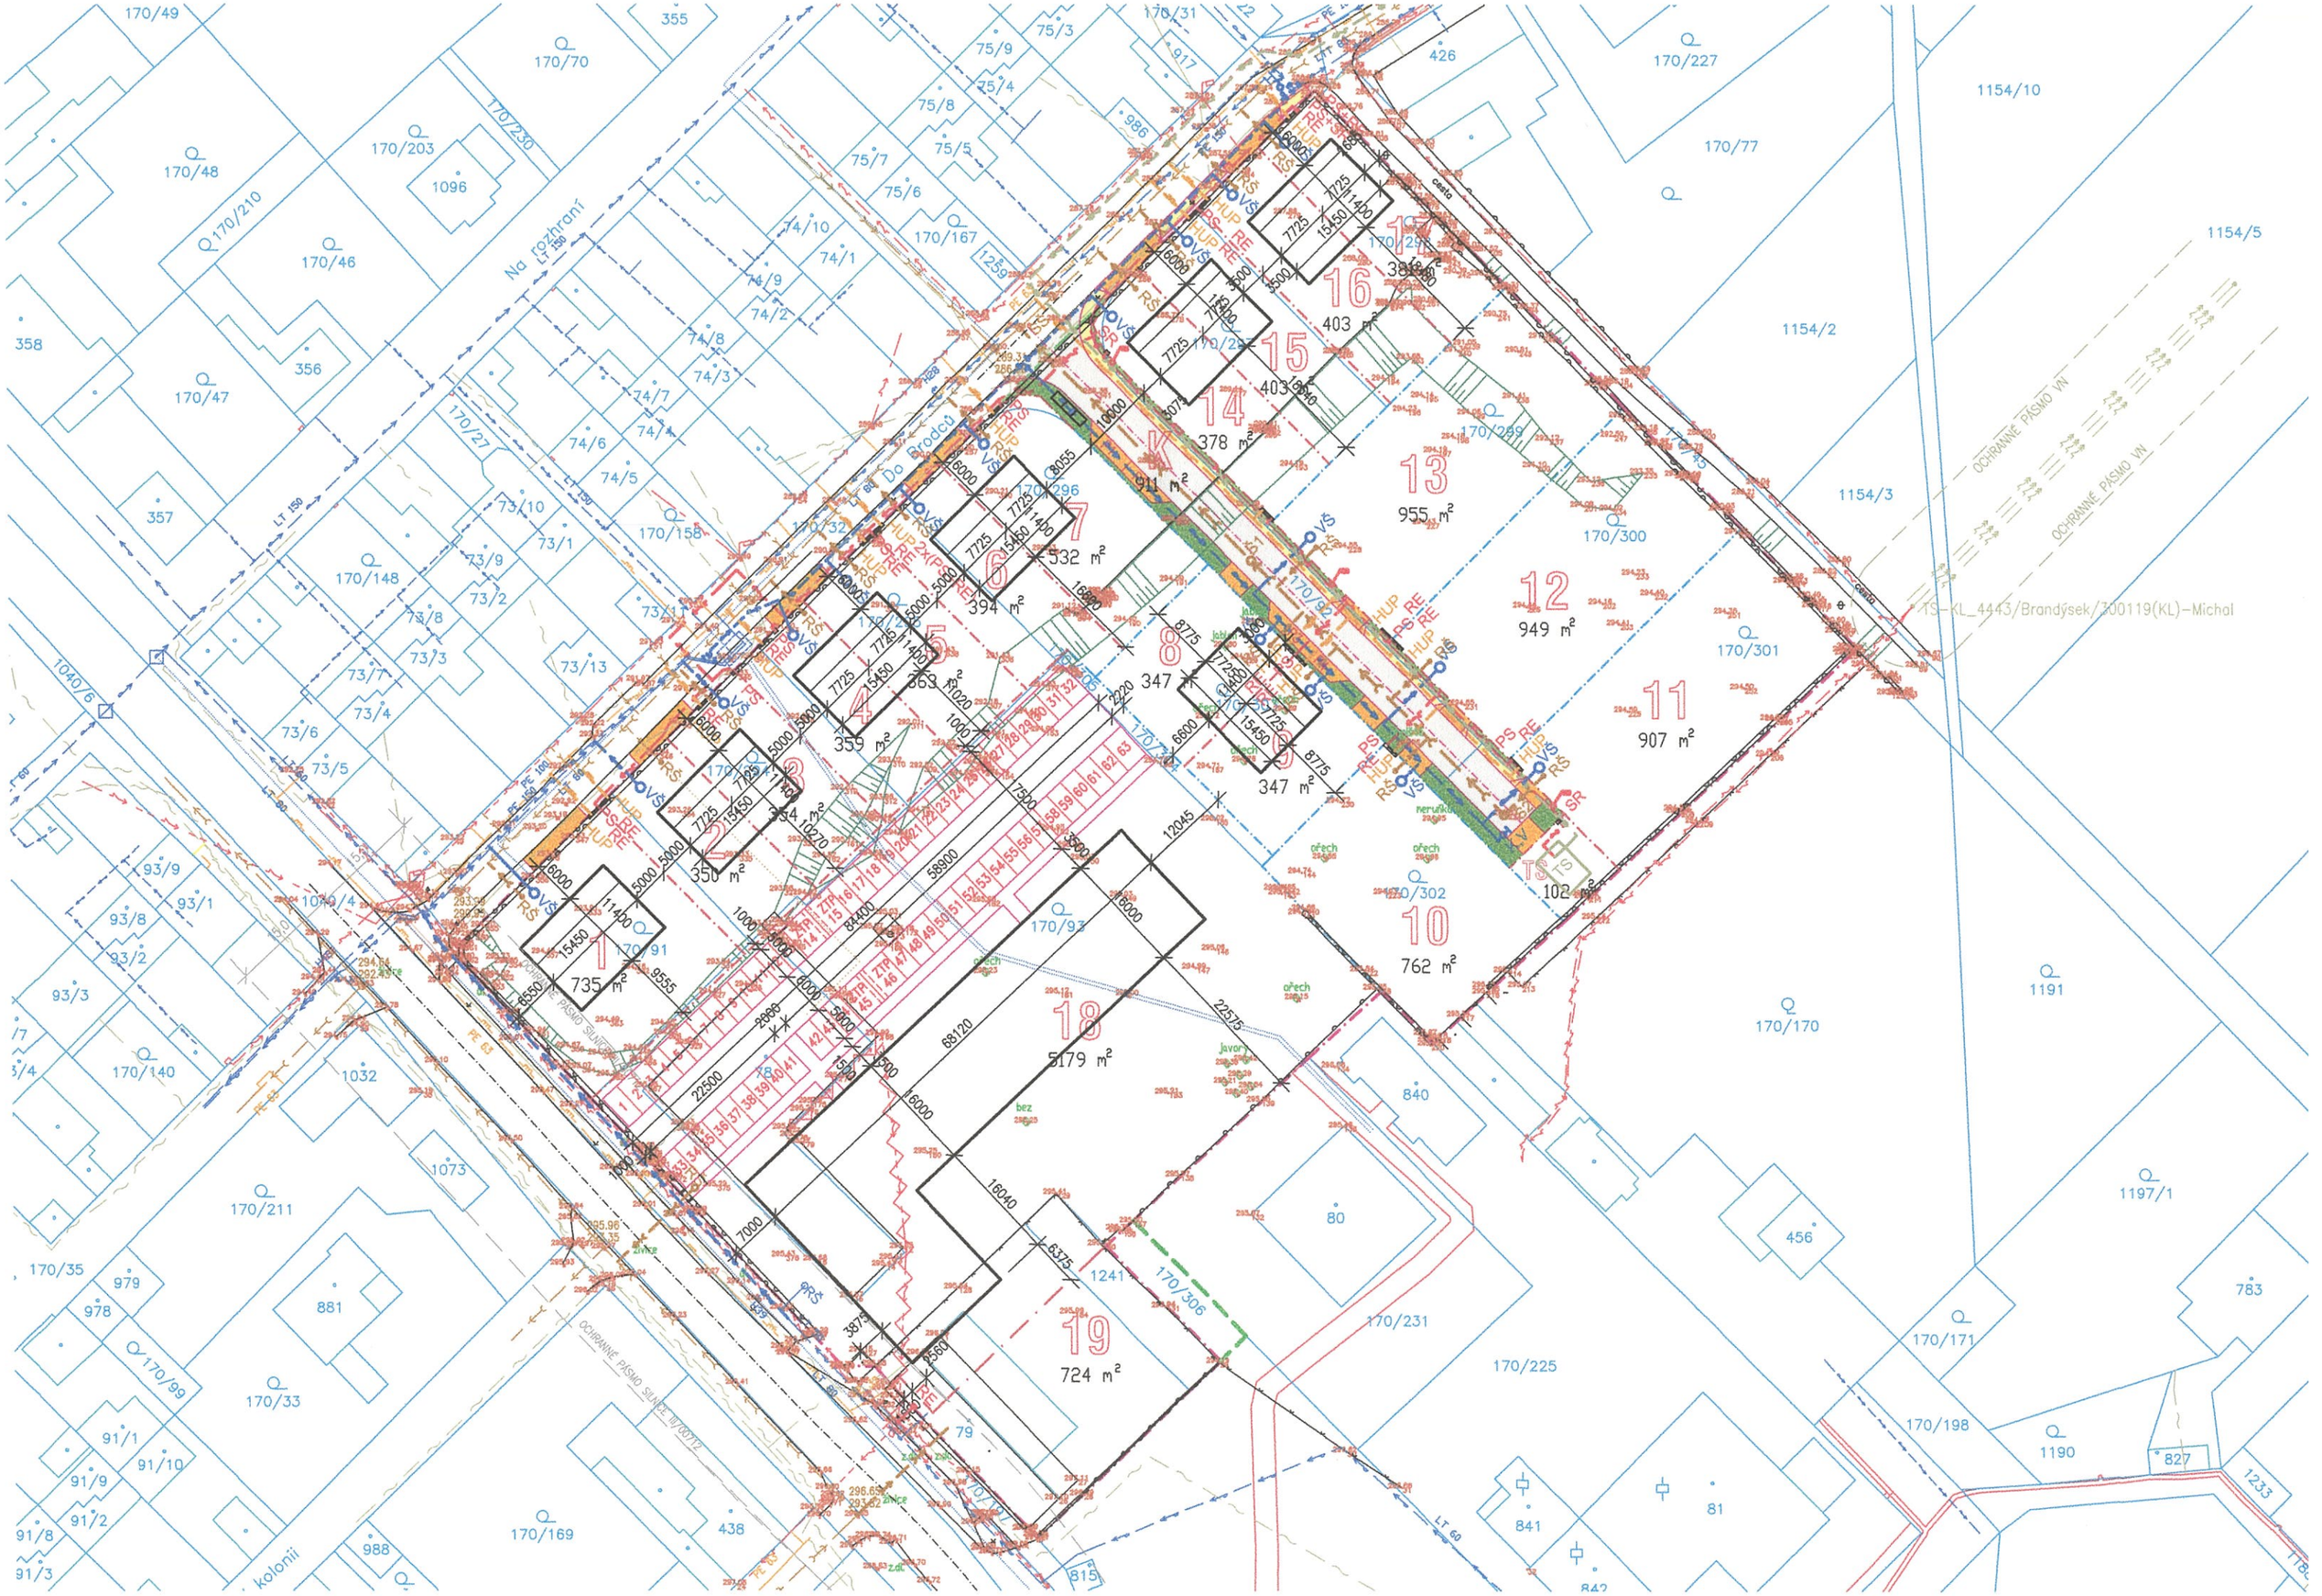
Na rozhraní
Do Brodců
OCHRANNÉ PÁSMO VN
OCHRANNÉ PÁSMO VN
TS-KL_4443/Brandýsek/300119(KL)-Michal
OCHRANNÉ PÁSMO SILNICE III/00712
1 735 m²
2 354 m²
3 350 m²
4 359 m²
5 363 m²
6 394 m²
7 532 m²
8 347 m²
9 347 m²
10 762 m²
11 907 m²
12 949 m²
13 955 m²
14 378 m²
15 403 m²
16 403 m²
17 380 m²
18 5179 m²
19 724 m²
TS 102 m²
170/49
170/70
355
170/48
170/203
1096
170/230
170/210
170/46
358
356
170/47
357
170/148
170/158
170/167
1259
75/9
75/4
75/3
75/8
75/7
75/5
75/6
74/10
74/1
74/9
74/2
74/8
74/3
74/7
74/6
74/5
73/10
73/1
73/9
73/2
73/8
73/3
73/7
73/4
73/13
73/6
73/5
1040/6
93/9
93/1
93/8
93/2
93/3
170/140
1032
1073
170/211
170/35
979
978
881
170/99
91/1
91/10
91/9
91/2
91/8
91/3
988
170/169
438
815
79
80
81
840
841
842
456
783
1191
170/170
1197/1
170/171
170/198
1190
827
1233
170/225
170/231
170/306
1241
170/77
170/227
1154/10
1154/5
1154/2
1154/3
170/289
170/300
170/301
170/302
170/93
170/91
170/296
170/92
426
917
986
1259
1096
1040/4
1020
1270
2220
1000
2696
2000
1500
3000
3879
3560
3500
3600
3300
3071
3055
3040
2000
1400
1450
1725
1500
1600
1800
1200
1100
1000
1750
1600
1500
1400
1450
1725
1600
1500
1400
1450
1725
1600
1500
1400
1450
1725

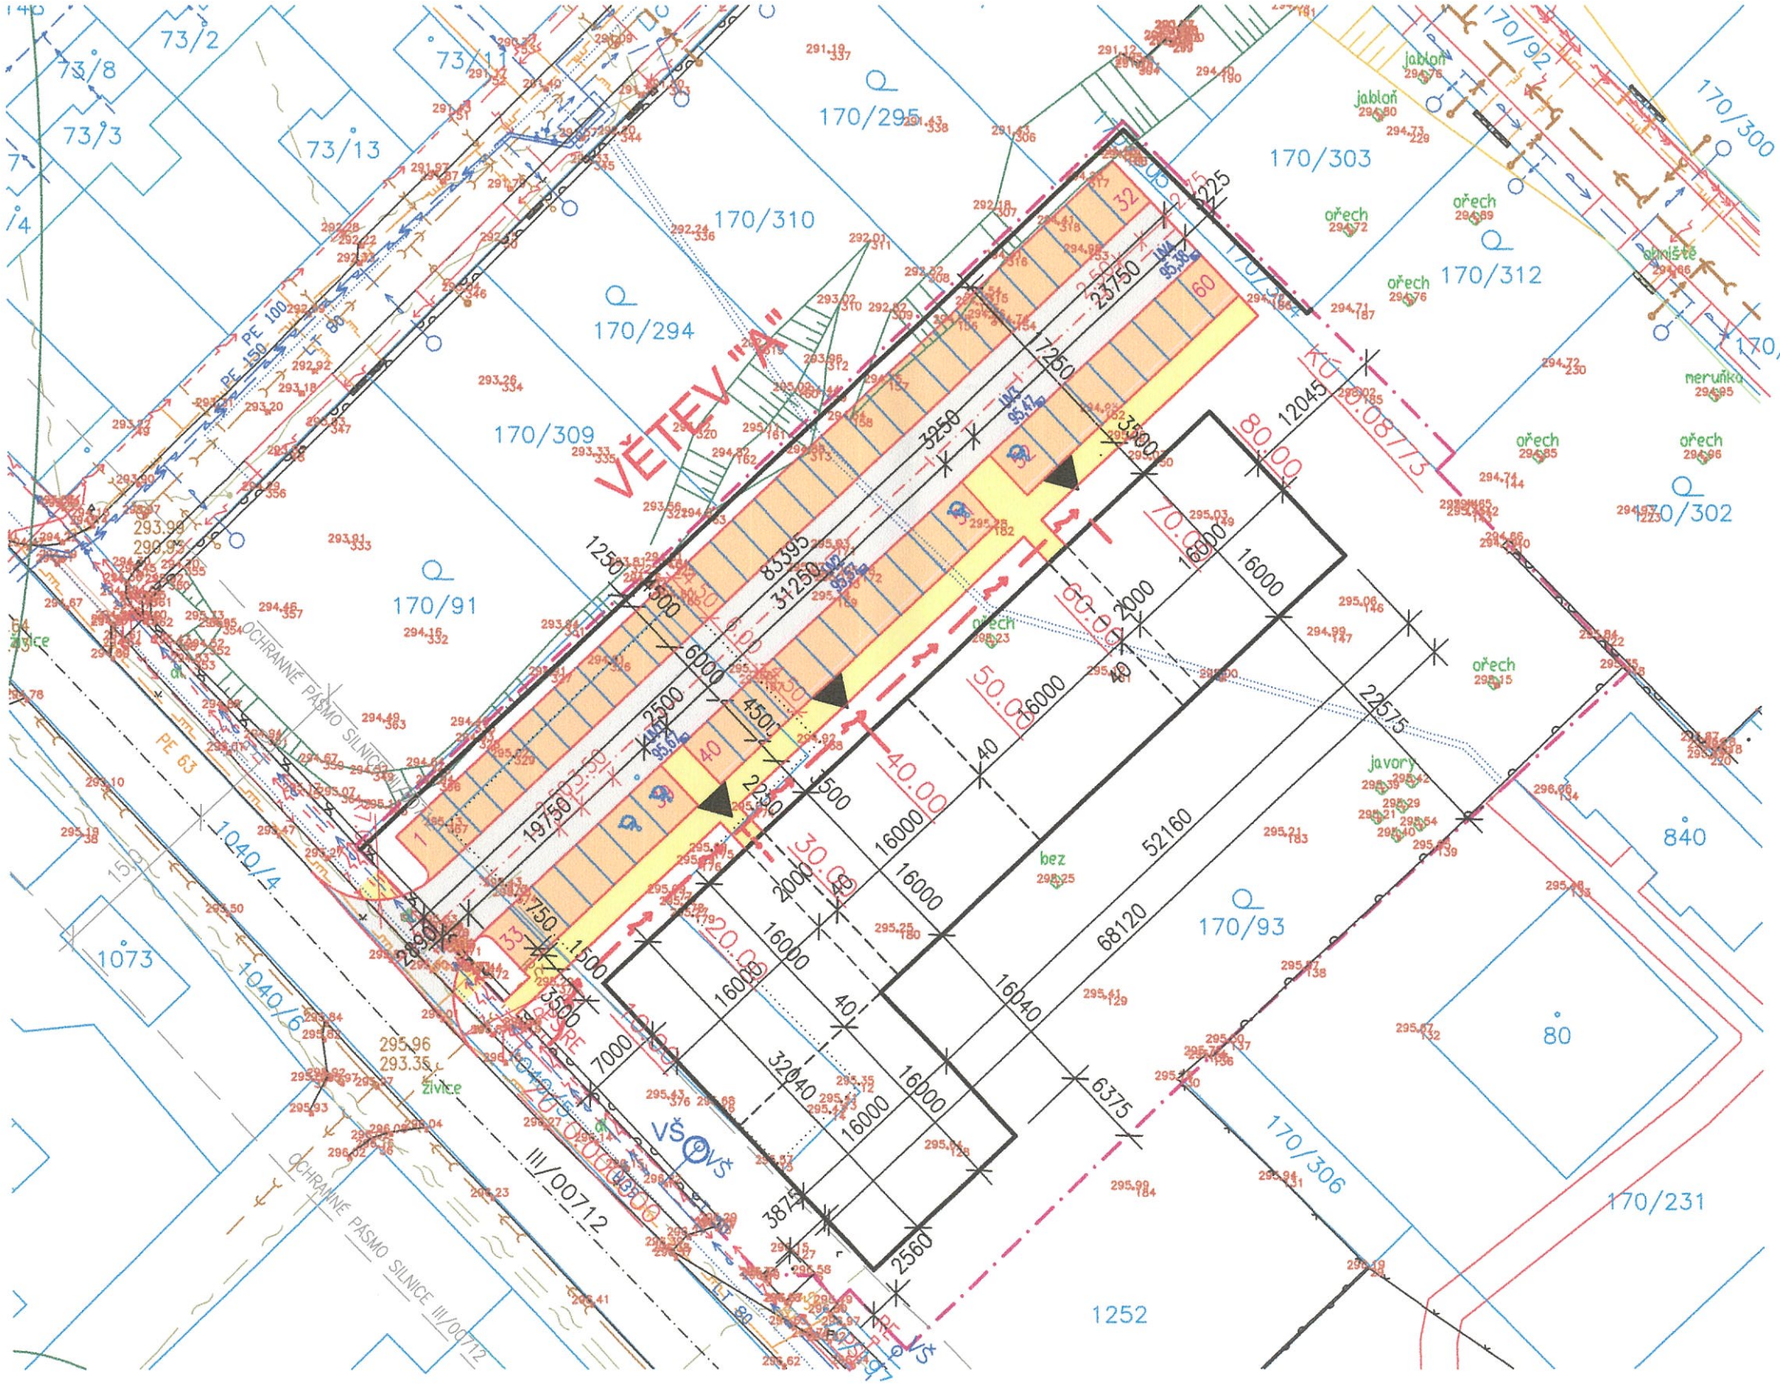
VĚTEV "A"
170/295
170/310
170/294
170/309
170/91
170/303
170/312
170/92
170/300
170/302
170/93
170/306
170/231
73/2
73/8
73/3
73/13
73/11
1073
1040/4
1040/6
1252
840
80
III/00712
OCHRANNÉ PÁSMO SILNICE III/00712
PE 150
PE 100
PE 63
VŠ
jabloň
ořech
bez
javory
meruňka
živice
KU 0.08773
80.00
60.00
50.00
40.00
30.00
20.00
10.00
23750
12045
22575
68120
52160
16040
6375
3875
2560
32040
31250
8339
19750
7000
6000
4500
3500
2500
2000
1500
1250
750
225