


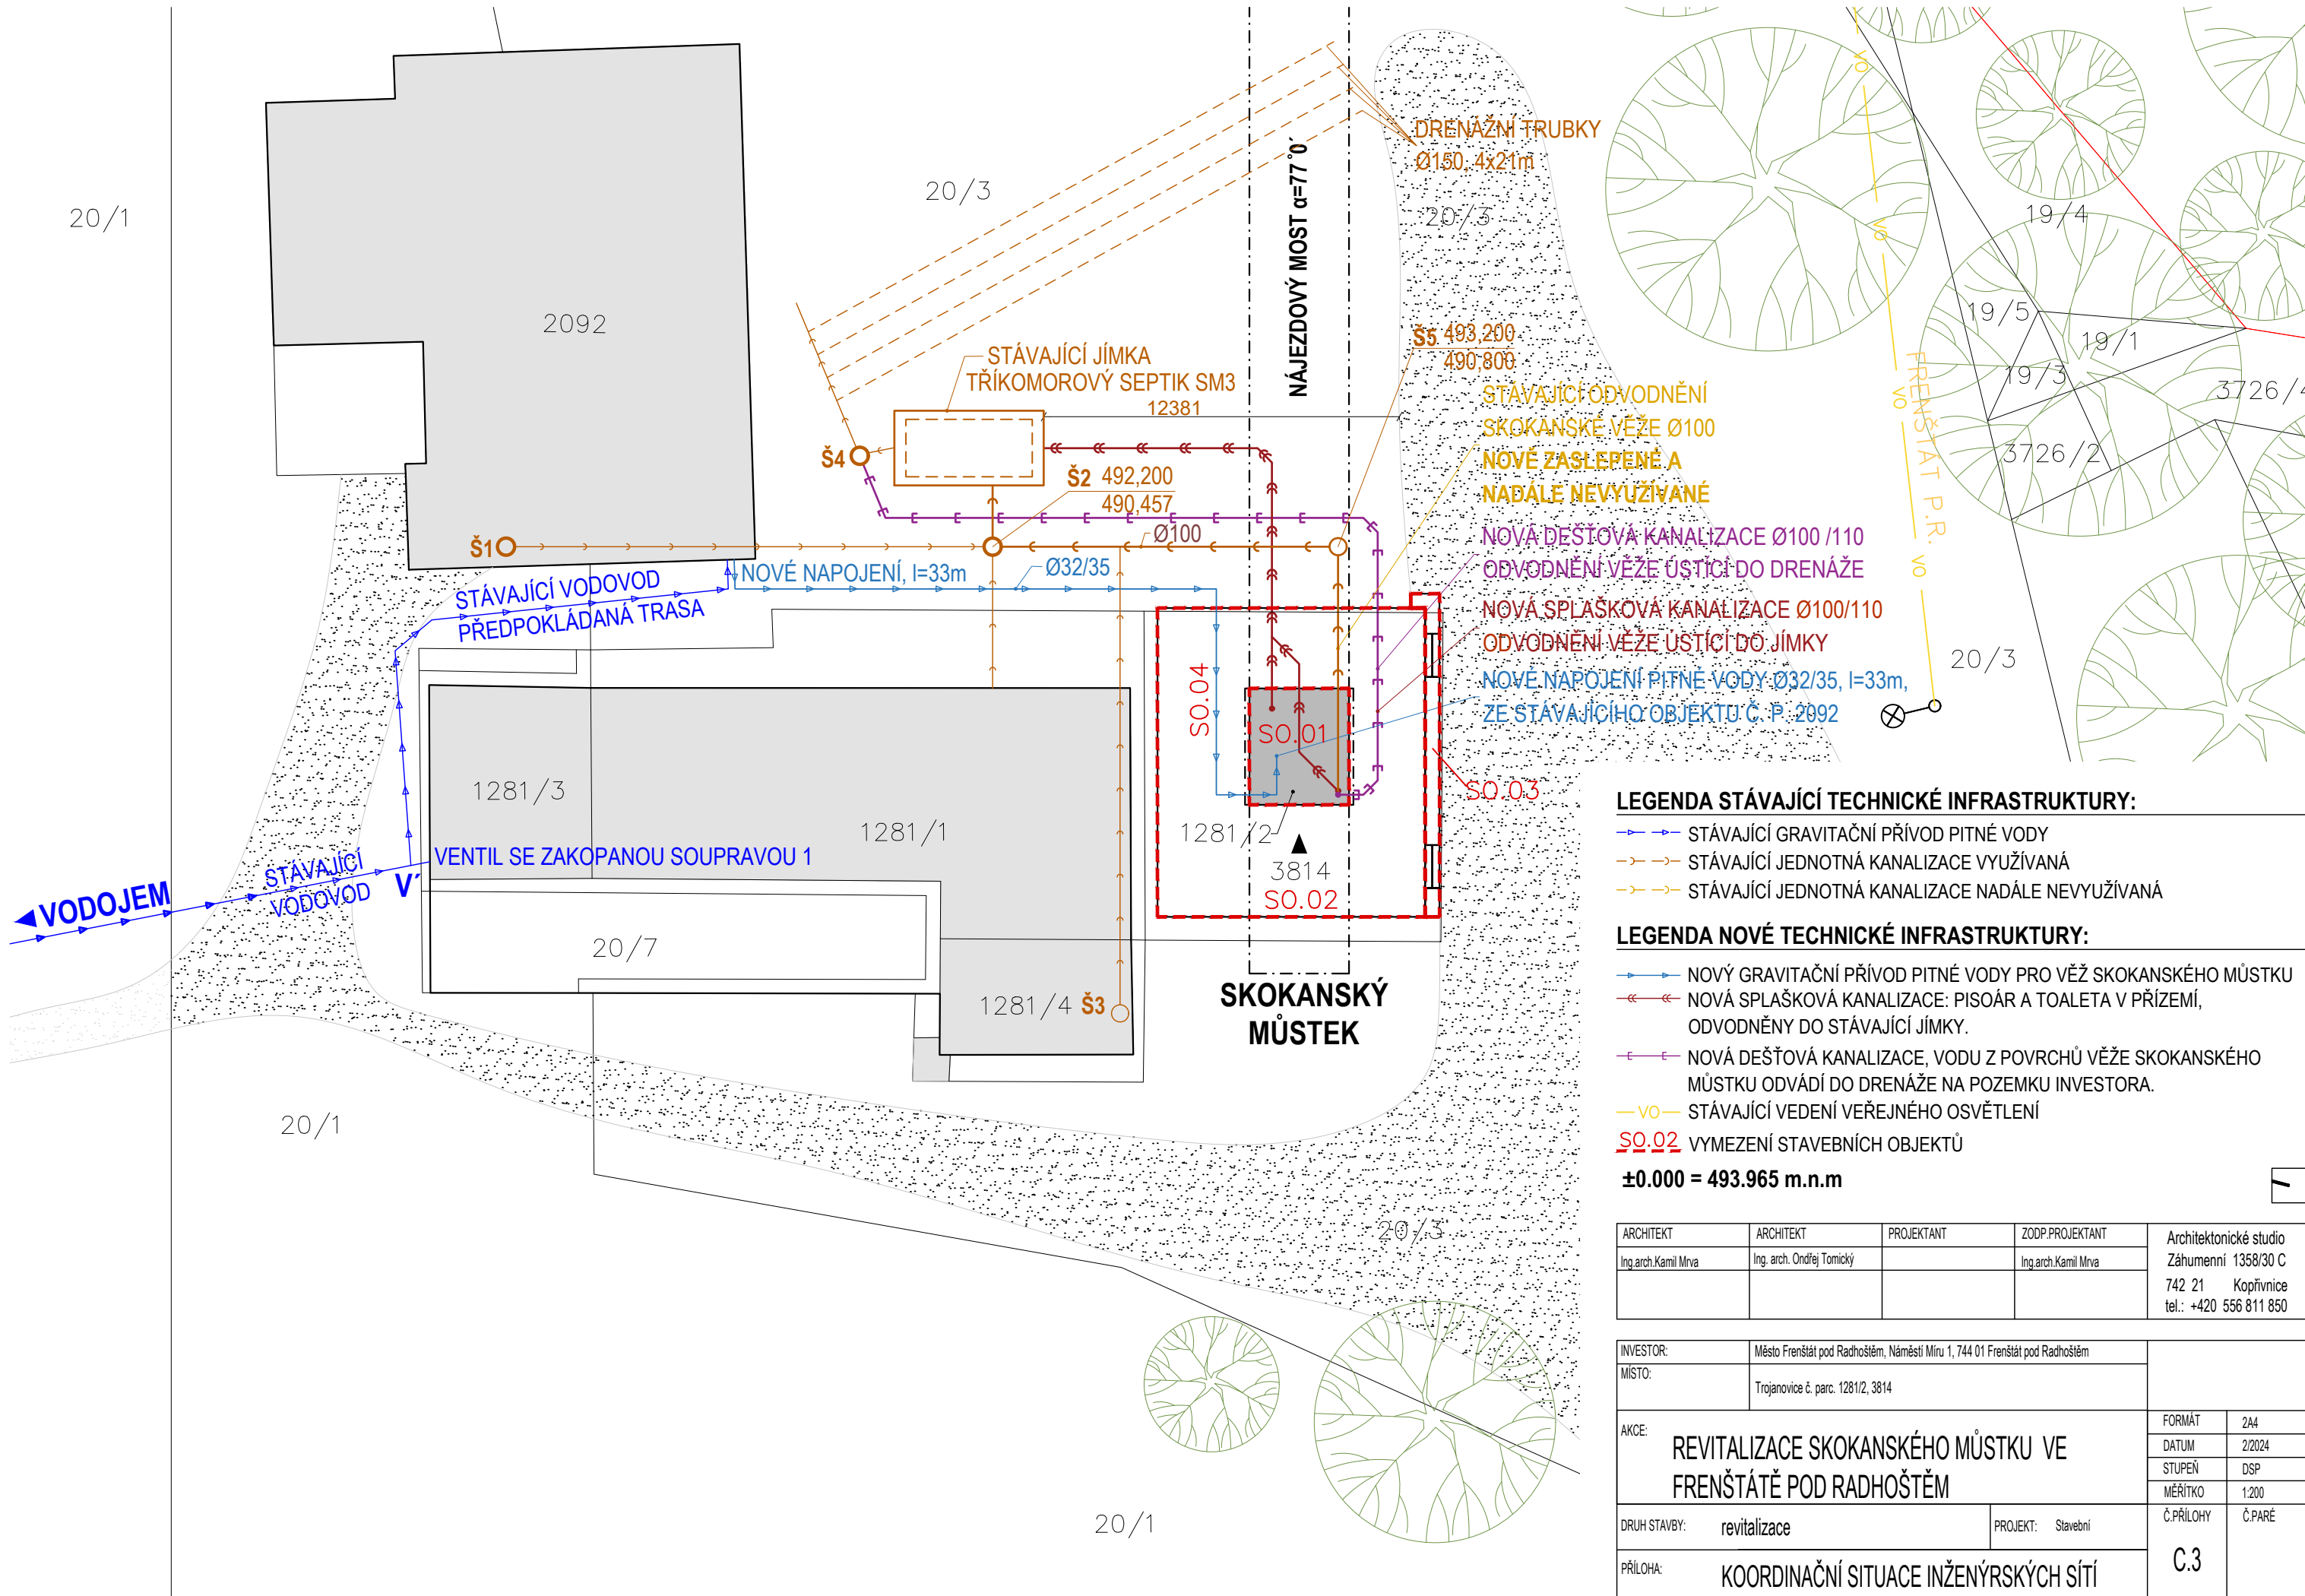

LEGENDA STÁVAJÍCÍ TECHNICKÉ INFRASTRUKTURY:

- STÁVAJÍCÍ GRAVITAČNÍ PŘÍVOD PITNÉ VODY
- STÁVAJÍCÍ JEDNOTNÁ KANALIZACE VYUŽÍVANÁ
- STÁVAJÍCÍ JEDNOTNÁ KANALIZACE NADÁLE NEVYUŽÍVANÁ

LEGENDA NOVÉ TECHNICKÉ INFRASTRUKTURY:

- NOVÝ GRAVITAČNÍ PŘÍVOD PITNÉ VODY PRO VĚŽ SKOKANSKÉHO MŮSTKU
- NOVÁ SPLAŠKOVÁ KANALIZACE: PISOÁR A TOAleta V PŘÍZEMÍ, ODVODNĚNY DO STÁVAJÍCÍ JÍMKY.
- NOVÁ DEŠŤOVÁ KANALIZACE, VODU Z POVRCHŮ VĚŽE SKOKANSKÉHO MŮSTKU ODVÁDÍ DO DRENÁŽE NA POZEMKU INVESTORA.
- STÁVAJÍCÍ VEDENÍ VEŘEJNÉHO OSVĚTLENÍ

SO.02 VYMEZENÍ STAVEBNÍCH OBJEKTŮ

±0.000 = 493.965 m.n.m

ARCHITEKT	ARCHITEKT	PROJEKTANT	ZODP.PROJEKTANT	Architektonické studio Záhumní 1358/30 C 742 21 Koprivnice tel.: +420 556 811 850
Ing.arch.Kamil Mrva	Ing. arch. Ondřej Tomický		Ing.arch.Kamil Mrva	

INVESTOR:	Město Frenštát pod Radhoštěm, Náměstí Míru 1, 744 01 Frenštát pod Radhoštěm			
MÍSTO:	Trojanovice č. parc. 1281/2, 3814			
AKCE: REVITALIZACE SKOKANSKÉHO MŮSTKU VE FRENŠTÁTĚ POD RADHOŠTĚM			FORMÁT	2A4
			DATUM	2/2024
			STUPEŇ	DSP
			MĚŘÍTKO	1:200
DRUH STAVBY: revitalizace		PROJEKT: Stavební	Č.PŘÍLOHY	Č.PARÉ
PŘÍLOHA:	KOORDINAČNÍ SITUACE INŽENÝRSKÝCH SÍTÍ		C.3	