


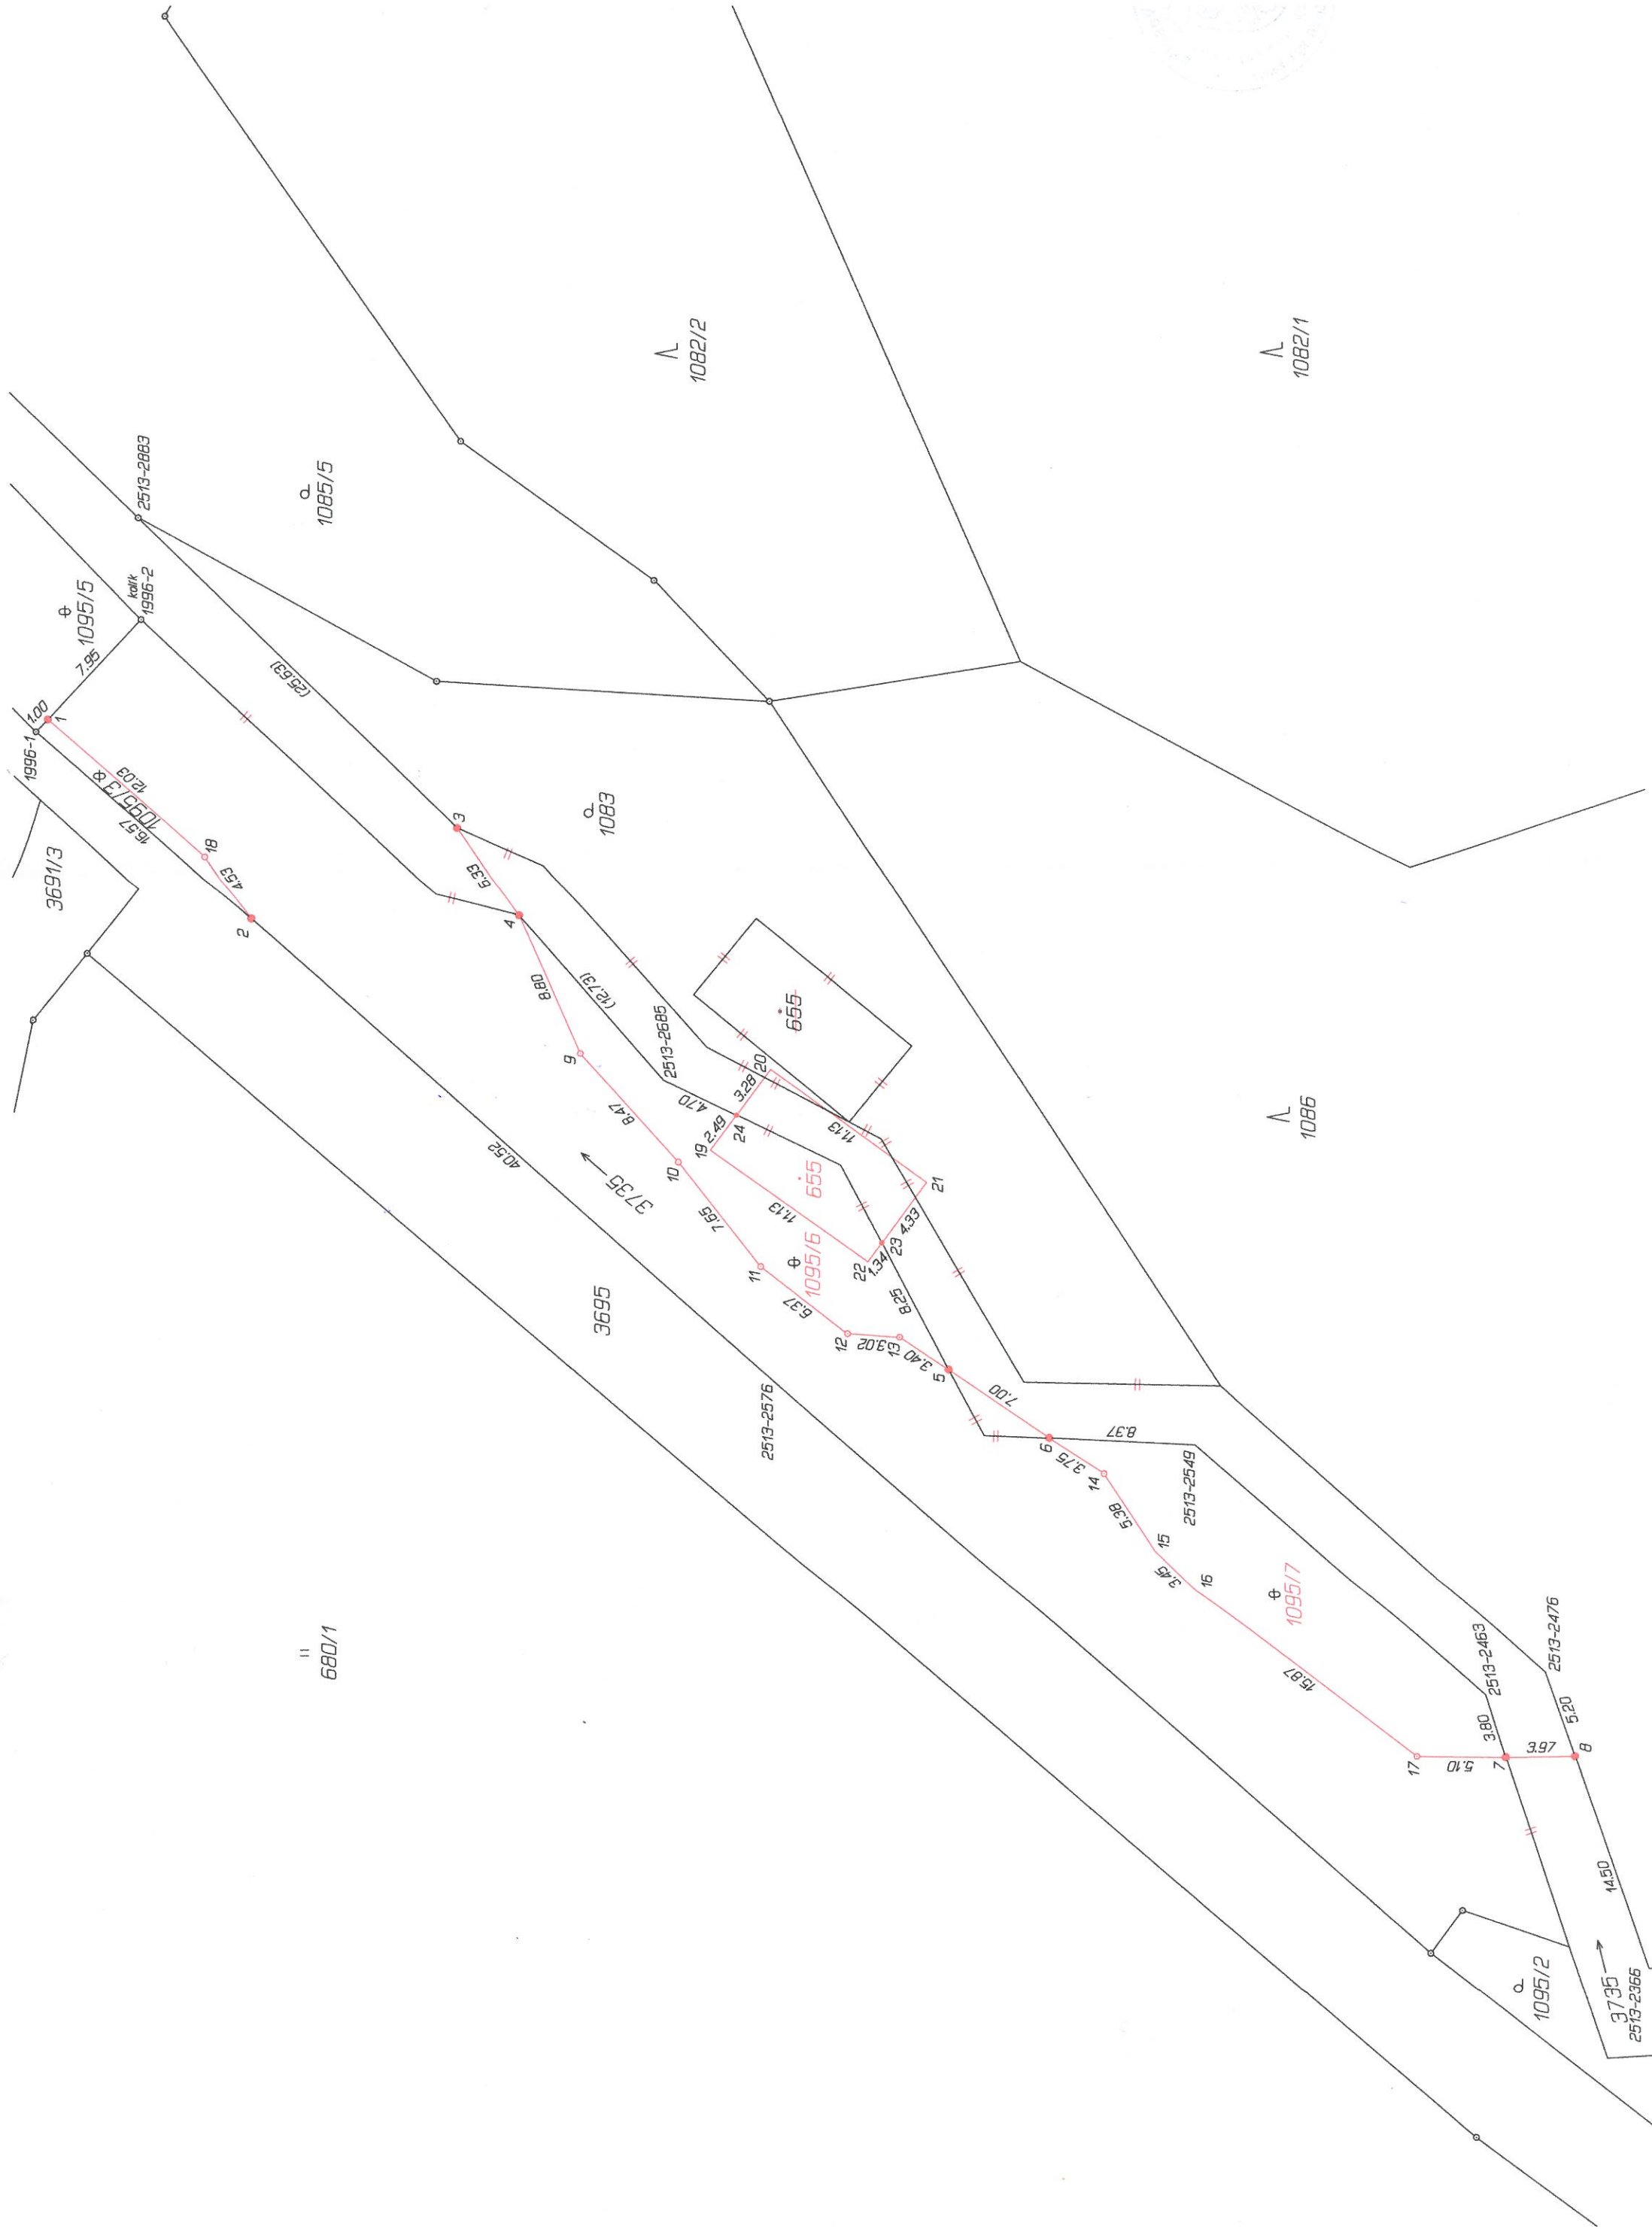

Seznam souřadnic (S-JTSK)					
Číslo bodu	Souřadnice pro zápis do KN		Poznámka		
	Y	X	Kód kv.		
1996-1	480362.05	1135565.80	8	kolík	
1996-2	480355.61	1135571.95	8	kolík	
2513-2366	480435.90	1135659.05	8	kolík	
2513-2463	480418.65	1135649.12	8	kolík	
2513-2476	480417.36	1135652.58	8	kolík	
2513-2549	480403.87	1135632.44	8	kolík	
2513-2576	480400.12	1135608.25	8	kolík	
2513-2685	480382.67	1135601.89	8	kolík	
2513-2883	480349.74	1135571.85	8		
1	480361.34	1135566.51	3	plastový znak	
2	480373.08	1135578.12	3	plastový znak	
3	480367.80	1135590.04	3	plastový znak	
4	480373.02	1135593.59	3	nastř.hřeb	
5	480399.45	1135618.29	3	plastový znak	
6	480403.42	1135624.06	3	plastový znak	
7	480422.25	1135650.32	3	plastový znak	
8	480422.22	1135654.31	3	plastový znak	
9	480381.07	1135597.11	3	plastový znak	
10	480387.38	1135602.77	3	plastový znak	
11	480393.42	1135607.49	3	plastový znak	
12	480397.33	1135612.47	3	plastový znak	
13	480397.56	1135615.48	3	plastový znak	
14	480405.52	1135627.21	3	plastový znak	
15	480410.04	1135630.13	3	bet.zákl.mostu	
16	480412.48	1135632.59	3	bet.zákl.mostu	
17	480422.16	1135645.19	3	plastový znak	
18	480369.37	1135575.49	3	plastový znak	
19	480386.70	1135604.62	3	roh budovy	
20	480382.09	1135608.09	3	roh budovy	
21	480388.66	1135617.07	3	roh budovy	
22	480393.19	1135613.67	3	roh budovy	
23	480392.12	1135614.47	3	zeď budovy	
24	480384.71	1135606.12	3	zeď budovy	

VÝKAZ DOSAVADNÍHO A NOVÉHO STAVU ÚDAJŮ KATASTRU NEMOVITOSTÍ													
Dosavadní stav						Nový stav							
Označení pozemku parc. číslem	Výměra parcely		Druh pozemku	Způsob využití	Označení pozemku parc. číslem	Výměra parcely		Druh pozemku	Způsob využití	Typ stavby	Způsob využití	Způsob využití	Způsob využití
	ha	m ²				ha	m ²						
st.655			66	zast. pl.	st.655	*1)		64	zast. pl.	č.p.485 rod.dům	2		
1083		6	32	zahrada	1083	*1)	9	24	zahrada		0		
1086		65	39	lesní poz	1086		65	39	lesní poz		0		
1095/3		11	06	ostat. pl. neplodná půda	1095/3	*1)		14	ostat. pl. neplodná půda		0		
					1095/6				ostat. pl. neplodná půda		0	1095/3	10001
					1095/7		1	54	ostat. pl. neplodná půda		0	1095/3	10001
1095/5		4	92	ostat. pl. neplodná půda	1095/5		4	92	ostat. pl. neplodná půda		0		
3695		38	12	ostat. pl. ostat.komunikace	3695		38	12	ostat. pl. ostat.komunikace		0		
3735		29	06	vodní pl. tok přirozený	3735	*1)	34	88	vodní pl. tok přirozený		0		
	1	55	53			*1)	1	55	81				

*1) Změna výměry podle §37 odst. 1 písm. d) vyhl. č. 357/2013 Sb. v platném znění

Výkaz údajů o bonitovaných půdně ekologických jednotkách (BPEJ) k parcelám nového stavu									
Parcelní číslo podle		Kód BPEJ	Výměra		BPEJ na dílu parcely	Parcelní číslo podle		Kód BPEJ	Výměra
katastru nemovitostí	zjednodušené evidence		ha	m ²		katastru nemovitostí	zjednodušené evidence		ha
1083		83544	9	24					

Zpřesnění geometrického a polohového určení pozemků podle §50 odst.1 písm. a) katastrálního zákona navržené v tomto geometrickém plánu lze v katastru nemovitostí provést jen na základě souhlasného prohlášení.

GEOMETRICKÝ PLÁN pro průběh vytyčené hranice pozemků, opravu geometrického a polohového určení nemovitostí, průběh vlastnický zpřesněné hranice pozemků	Geometrický plán ověřil autorizovaný zeměměřický inženýr: Jméno, příjmení: Ing.Miroslav Veselka Číslo položky rejstříku autorizovaných zeměměřických inženýrů: 1335 Dne: 9. ledna 2025 Číslo: 1/2025 Nálezitostmi a přesností odpovídá právním předpisům.	Stejnopis ověřil autorizovaný zeměměřický inženýr: Jméno, příjmení: Ing. Miroslav Veselka Číslo položky rejstříku autorizovaných zeměměřických inženýrů: 1335 Dne: 15. 1. 2025 Číslo: 12/2025 Tento stejnopis odpovídá geometrickému plánu v elektronické podobě uloženému v dokumentaci katastrálního úřadu.
Vyhotovitel: Ing.Miroslav Veselka 742 73 Veřovice 589 Tel.731163377 Číslo plánu: 4435-1/2025 Okres: Nový Jičín Obec: Trojanovice Kat. území: Trojanovice Mapový list: Nový Jičín 2-7/44 Dosavadním vlastníkům pozemků byla poskytnuta možnost seznámit se v terénu s průběhem navrhovaných nových hranic, které byly označeny předepsaným způsobem:	Katastrální úřad souhlasí s očišlováním parcel Ing. Adam Vodrážka KÚ pro Moravskoslezský kraj, KP Nový Jičín PGP-35/2025-804 2025.01.15 14:27:39 +01'00'	Ověření stejnopisu geometrického plánu v listinné podobě