
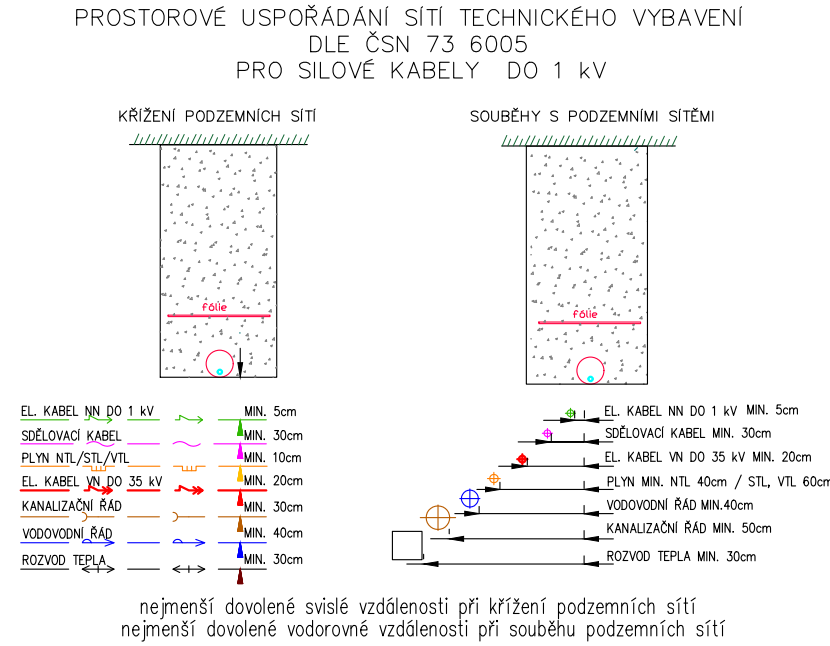


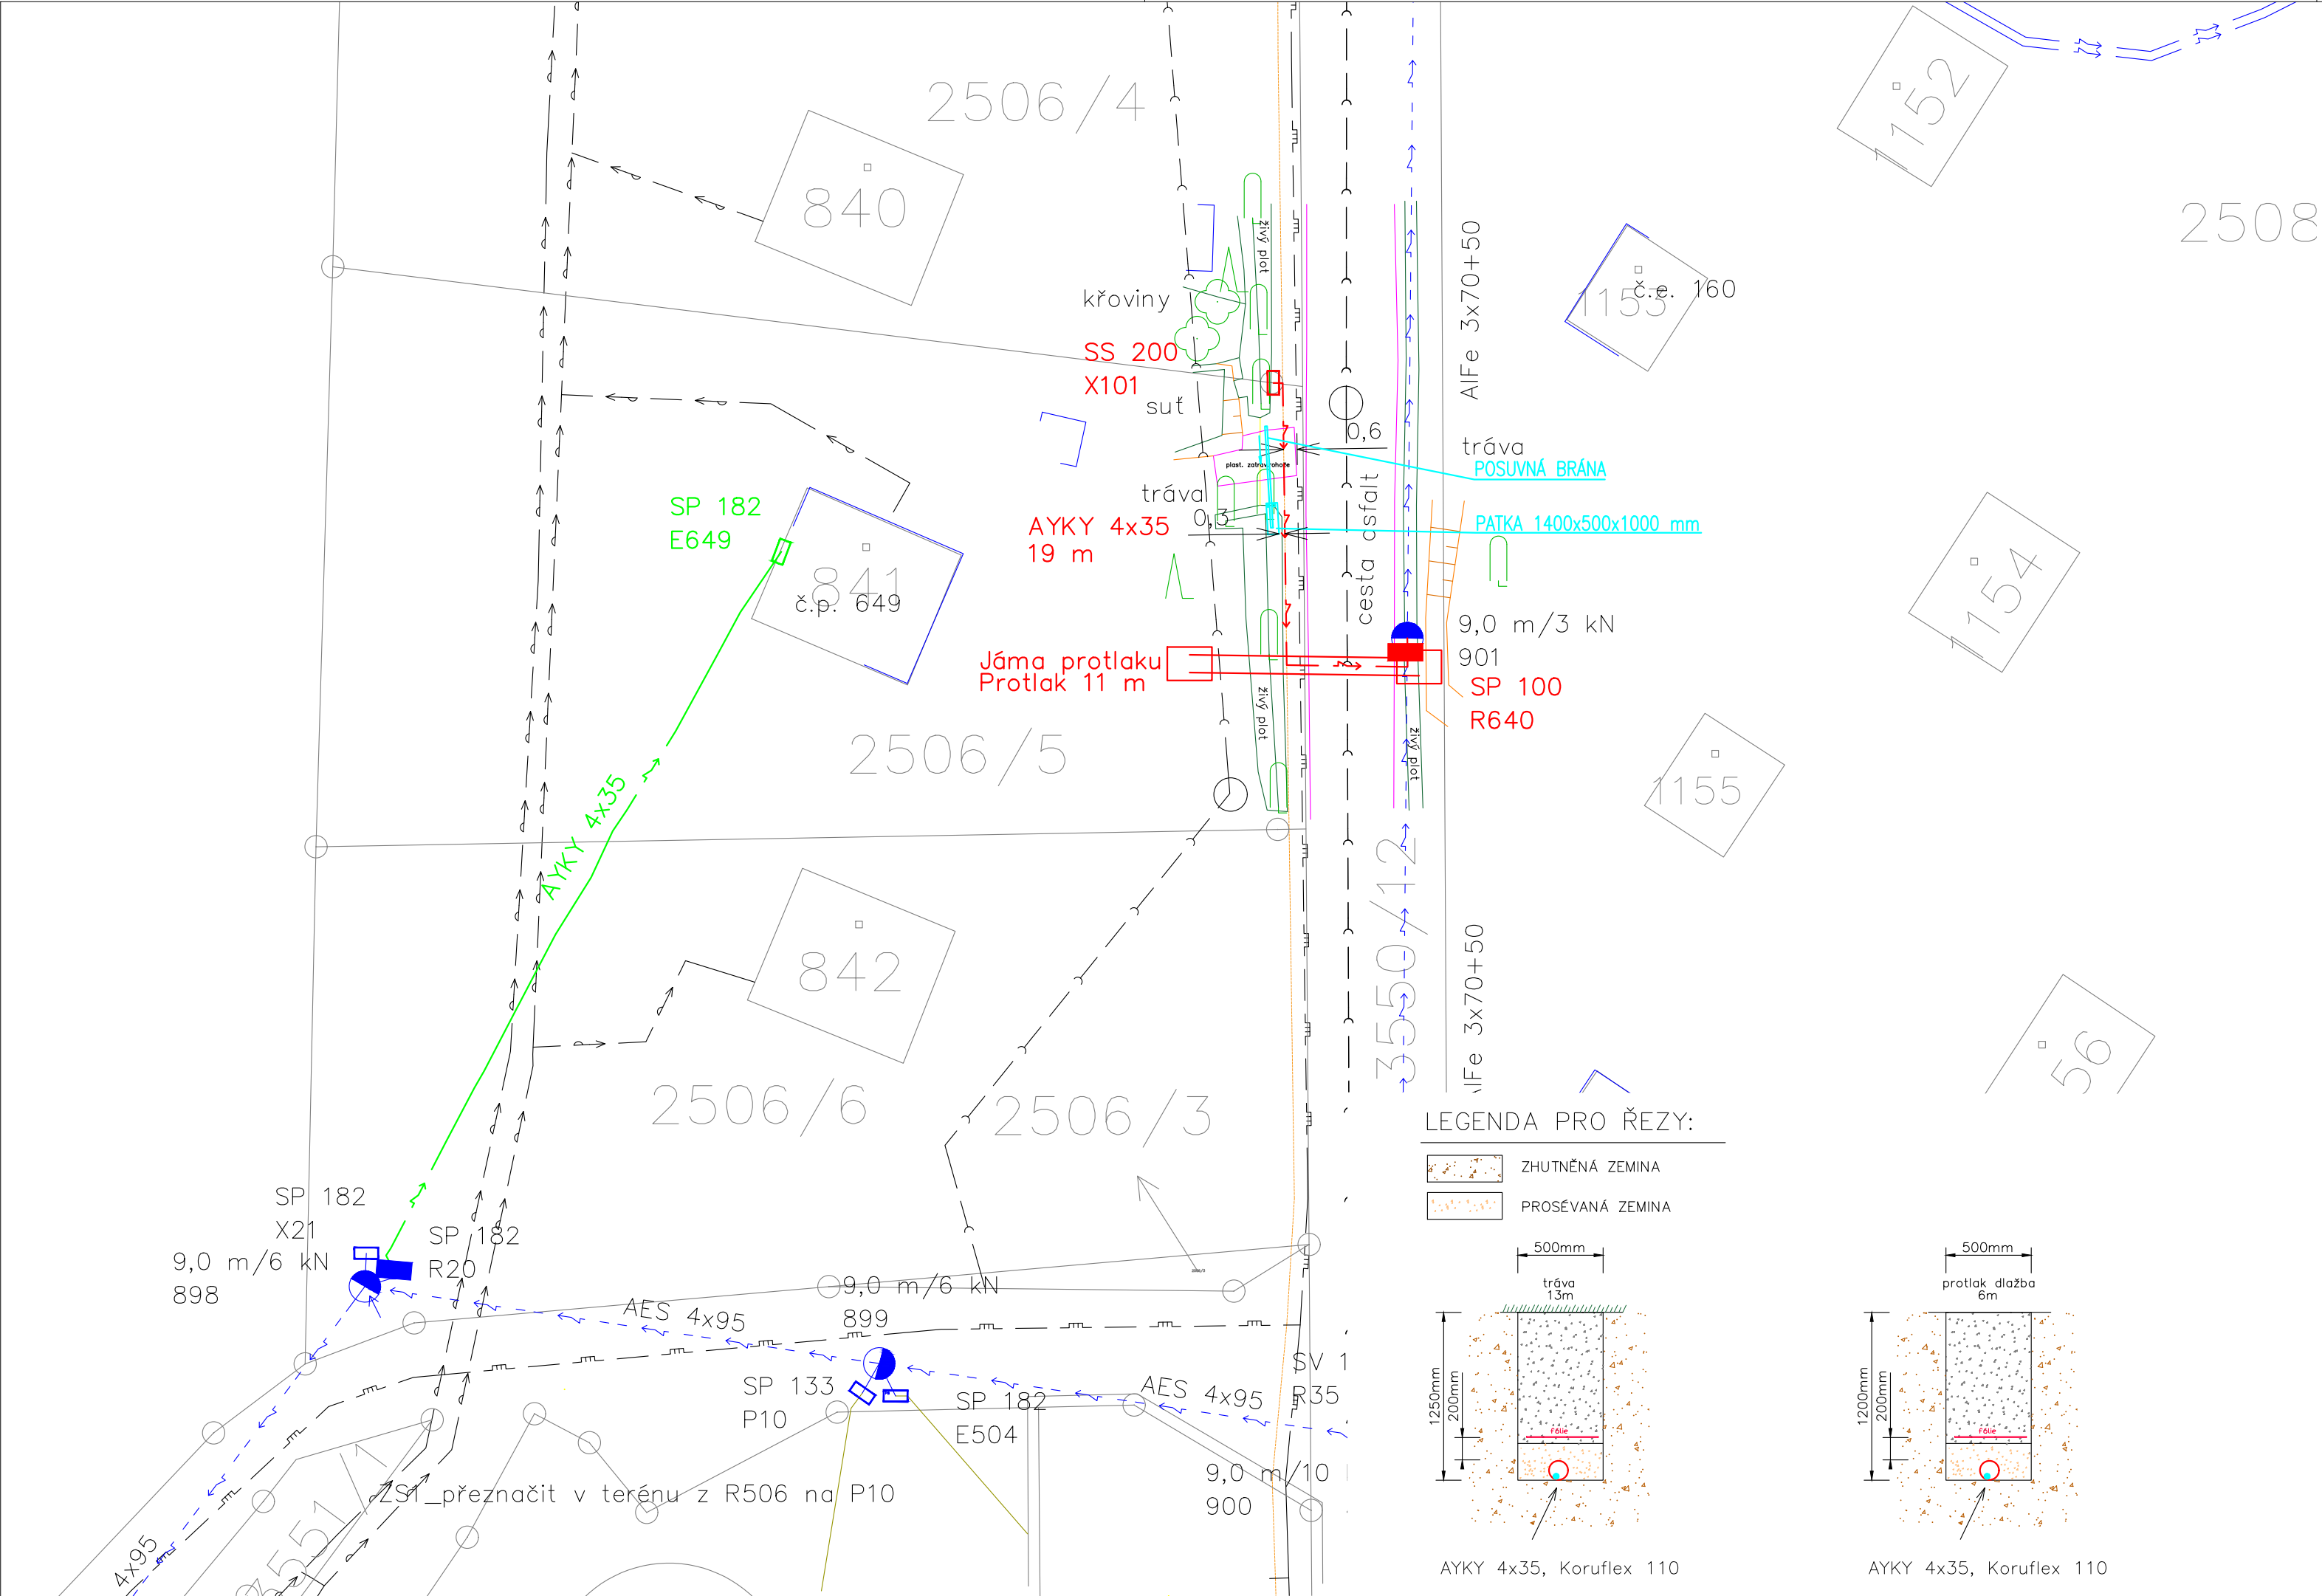

Zhotovitel stavby bude při její výstavbě respektovat podmínky vlastníků jednotlivých sítí a dotčených nemovitostí uvedené ve vyjádřeních či stanoviscích těchto subjektů. Zakreslení jednotlivých sítí je pouze informativní. Před zahájením výkopových prací zajistíte vytyčení všech podzemních sítí. Souběh a křížení podzemních sítí budou respektovat ČSN 73 6005. Pro práci, případně umístění zařízení DS v ochranných pásmech je třeba zajistit souhlas vlastníků či provozovatelů jednotlivých zařízení.


Stavebník zajistí ochranu zařízení energetické společnosti v rozsahu daném zákonem č. 458/2000 Sb., příslušnými ČSN, PNE a příloženými podmínkami tak, aby během stavební činnosti ani jejím následkem nedošlo k jeho poškození. Kladení silových kabelů dle ČSN 33 2000-5-52 ed.2.

Stavba bude akceptovat podmínky stanovené ČSN EN 50341-1 ed. 2.


El. stavba podle ČSN 33 3320 ed. 2.
Uzemnění podle ČSN 33 2000-5-54 ed. 3.
Napěťová soustava 3PEN AC 50Hz 400/230V
Ochrana před nebezpečným dotykem dle ČSN 332000-4-41 ed. 3.
a PNE 33 0000-1 automatickým odpojením od zdroje v síti TN-C.

LEGENDA PRO ŘEZY:

- ZHUTNĚNÁ ZEMINA
- PROSÉVANÁ ZEMINA

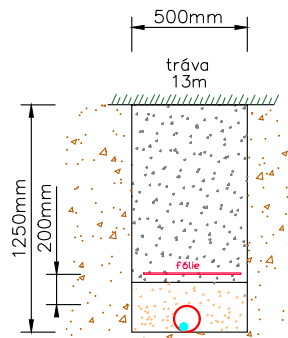

AYKY 4x35, Koruflex 110

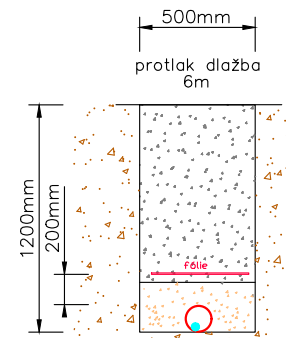

AYKY 4x35, Koruflex 110

LEGENDA SITUACE

- PROJEKTOVANÉ INŽENÝRSKÉ SÍTĚ A OBJEKTY
- ZEMNÍ KABELOVÉ VEDENÍ NNK
 - PROTLAK
 - PŘÍPOJKOVÁ SKŘÍŇ
 - ROZPOJOVACÍ SKŘÍŇ

- DEMONTOVANÉ INŽENÝRSKÉ SÍTĚ A OBJEKTY
- ZEMNÍ KABELOVÉ VEDENÍ NNK
 - PŘÍPOJKOVÁ SKŘÍŇ

- STÁVAJÍCÍ INŽENÝRSKÉ SÍTĚ A OBJEKTY
- ZEMNÍ KABELOVÉ VEDENÍ NNV
 - VENKOVNÍ KABELOVÉ VEDENÍ NNV
 - SDĚLOVACÍ VEDENÍ
 - VODOVOD
 - KANALIZACE
 - PLYN STŘEDOTLAK
 - SLOUP
 - UZEMNĚNÍ
 - PŘÍPOJKOVÁ SKŘÍŇ
 - ROZPOJOVACÍ SKŘÍŇ
 - KATASTRÁLNÍ HRANICE
 - BUDOVY
 - ZELEŇ
 - ROZHRANÍ PLOCH
 - STÁVAJÍCÍ BRÁNA



ÚOZI	Zaměřil	Zpracoval	Kreslil	Kontroloval		
Ing. R. Janura	Ing. R. Janura	David Horák	David Horák	Ing. Jiří Horák		
Kat. území :						
Objednal :			Souř. systém	S—JTSK		
Investor :	ČEZ Distribuce, a.s.		Výšk. systém	B.p.v.	Formát	297x630
Číslo stavby:	IZ—12—8004688		Stupeň PD :	DPZ	Datum	05/2025
Název stavby:					Číslo zakázky	2217 25H
HZS_NJ—Trojanovice, č.p. 649, NNV, NNK					Měřítko	Číslo listu/celkem
					1:250	1/3
Název výkresu :						
C.3 Koordinační situační výkres						