


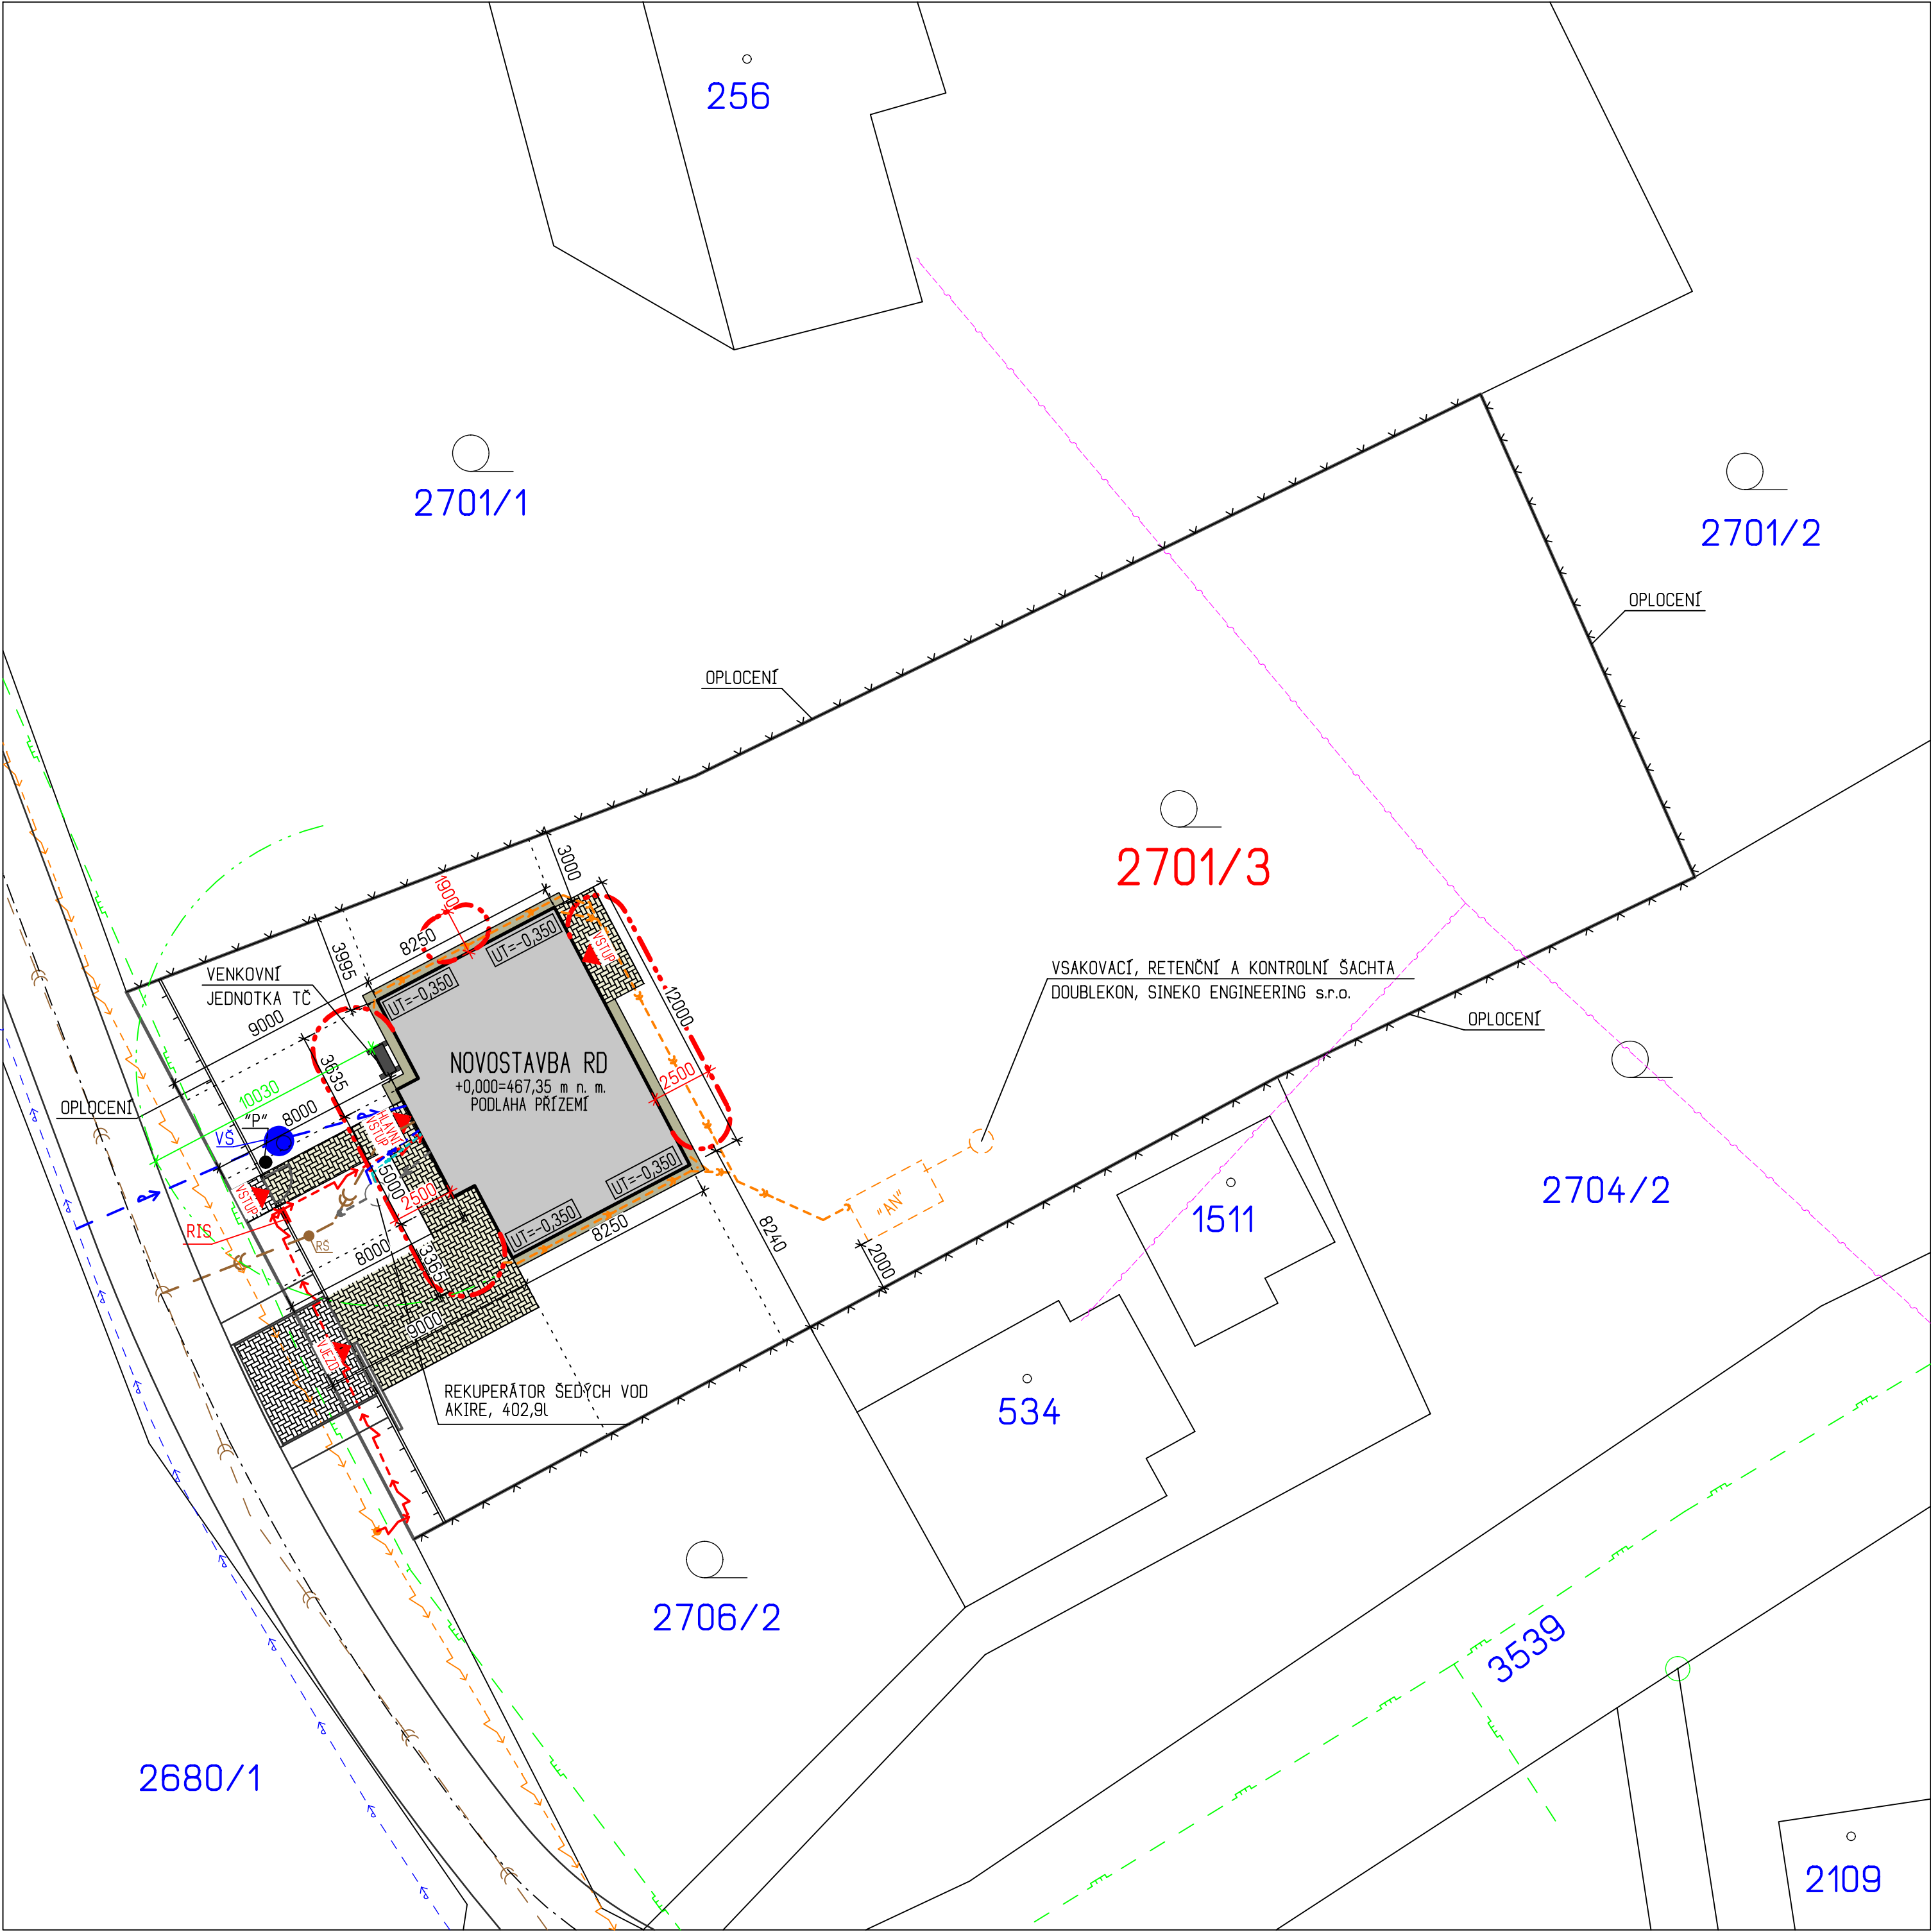

STÁVAJÍCÍ INŽENÝRSKÉ SÍTĚ:

- PODZEMNÍ VEDENÍ NN
- KANALIZAČNÍ RAD - SPLAŠKOVÁ KANALIZACE
- VODOVODNÍ RAD
- ELEKTRICKÉ VEDENÍ NN NADZEMNÍ VEDENÍ
- KABEL CETIN (NADZEMNÍ VEDENÍ)
- STL PLYNOVOD

NOVÉ INŽENÝRSKÉ SÍTĚ:

- ELEKTRO PŘÍPOJKA NN V ZEMI
- VODOVODNÍ PŘÍPOJKA
- VODOVOD (OHRÁTÁ VODA)
- KANALIZACE (ŠEDÁ VODA)
- KANALIZACE SPLAŠKOVÁ
- KANALIZACE DEŠŤOVÁ

LEGENDA:

- OPLOCENÍ (DŘEVENÝ PLOT NA PODEZDÍVCE)
- OPLOCENÍ (PLETIVO + PODHRABOVÁ DESKA)
- ZPEVNĚNÁ PLOCHA POCHOZÍ/POJÍZDNÁ (ZÁMKOVÁ DLAŽBA)
- OKAPOVÝ CHODNÍK
- POŽÁRNÍ ODSŤUPOVÉ VZDÁLENOSTI

POZNÁMKA:

PLOCHA POZEMKU: 1368,00M2
ZASTAVĚNÁ PLOCHA RD: 104,00M2
PLOCHA OZELENĚNÍ: 1182,30M2
ZPEVNĚNÁ PLOCHA POCHOZÍ/POJÍZDNÁ: 68,00M2
OKAPOVÝ CHODNÍK: 13,70M2
CELKOVÁ PLOCHA ZPEVNĚNÝCH PLOCH: 81,70M2

- "RIS" - ELEKTROPILÍŘ - NOVÉ PŘÍPOJNÉ MÍSTO KABELOVÉHO VEDENÍ NN
- "P" - PROSTOR PRO UKLÁDÁNÍ ODPADŮ
- "AN" - AKUMULAČNÍ NÁDRŽ DEŠŤOVÝCH VOD (NAUTILUS 9 EXTREME line), NÁDRŽ BUDE DOPLNĚNA BEZPEČNOSTNÍM PŘEPADEM DO VSAKU
- "RS" - REVIZNÍ ŠACHA SPLAŠKOVÉ KANALIZACE DN 400 mm
- "VS" - VODOMĚRNÁ ŠACHTA S VODOMĚRNOU SESTAVOU DN 1200mm

VÝŠKOVÉ OSAZENÍ : RODINNÉHO DOMU +0,000 = 467,35 m.n.m.
UPRAVENÝ TERÉN JE OPROTI +0,000 O 350 MM NÍŽE.
VÝŠKOVÉ OSAZENÍ DOMU JE POTŘEBA UPŘESNIT PŘED VYTYČENÍM S GEODETEM - V DOBĚ ZPRACOVÁNÍ TĚTO DOKUMENTACE NEBYLO K DISPOZICI VÝŠKOPISNÉ ZAMĚŘENÍ POZEMKU A PROTO BYLY VÝŠKY PŘEVZATY Z GEOPORTÁLU ČUZK, MOHOU VZNIKAT VÝŠKOVÉ ODCHYLKY!
ZÁKRES SÍTÍ JE POUZE ORIENTAČNÍ A NESLOUŽÍ JAKO VYTYČOVACÍ VÝKRES.
PŘED ZAHÁJENÍM STAVEBNÍCH PRACÍ V BLÍZKOSTI SÍTÍ JE NUTNO ZAJISTIT JEJICH VYTYČENÍ BUDE POUŽITA VENKOVNÍ JEDNOTKA TEPELNÉHO ČERPADLA DAIKIN VZDUCH/VODA
NORMOVÁ HODNOTA 35,0 dB JE VE VZDÁLENOSTI 10,03 m

PROJEKTOVÁ DOKUMENTACE PRO STAVEBNÍ ŘÍZENÍ! NESLOUŽÍ JAKO PROVÁDĚCÍ DOKUMENTACE!

HL. INŽENÝR PROJEKTU	ZODP.PROJEKTANT	VYPRACOVAL	KRESLIL	GSERVIS VAŠE PROJEKČNÍ KANCELÁŘ G SERVIS CZ, s.r.o. Tiskařská 10/257 108 00 Praha 10 Malešice www.gservis.cz	
ING. LUBOŠ KÁNE	ING. LUBOŠ KÁNE	ONDŘEJ NESNÍDAL	ONDŘEJ NESNÍDAL		
MÍSTO STAVBY: k.ú. TROJANOVICE p.č. 2701/3					
STAVEBNÍK: MIROSLAV A ROMANA TOMANOVÍ					
DATUM: 08/2025					
STAVBA: RODINNÝ DŮM - AROSA				FORMÁT	6 A4
ČÁST PROJEKTU : C. SITUACE STAVBY				ARCH. Č.	08/2025
OBSAH VÝKRESU: KOORDINAČNÍ SITUACE STAVBY				STUPEŇ	POVOLENÍ STAVBY
				MÉRITKO 1:200	ČÍS. VÝK.
				KOTOVANO V mm	C.3