


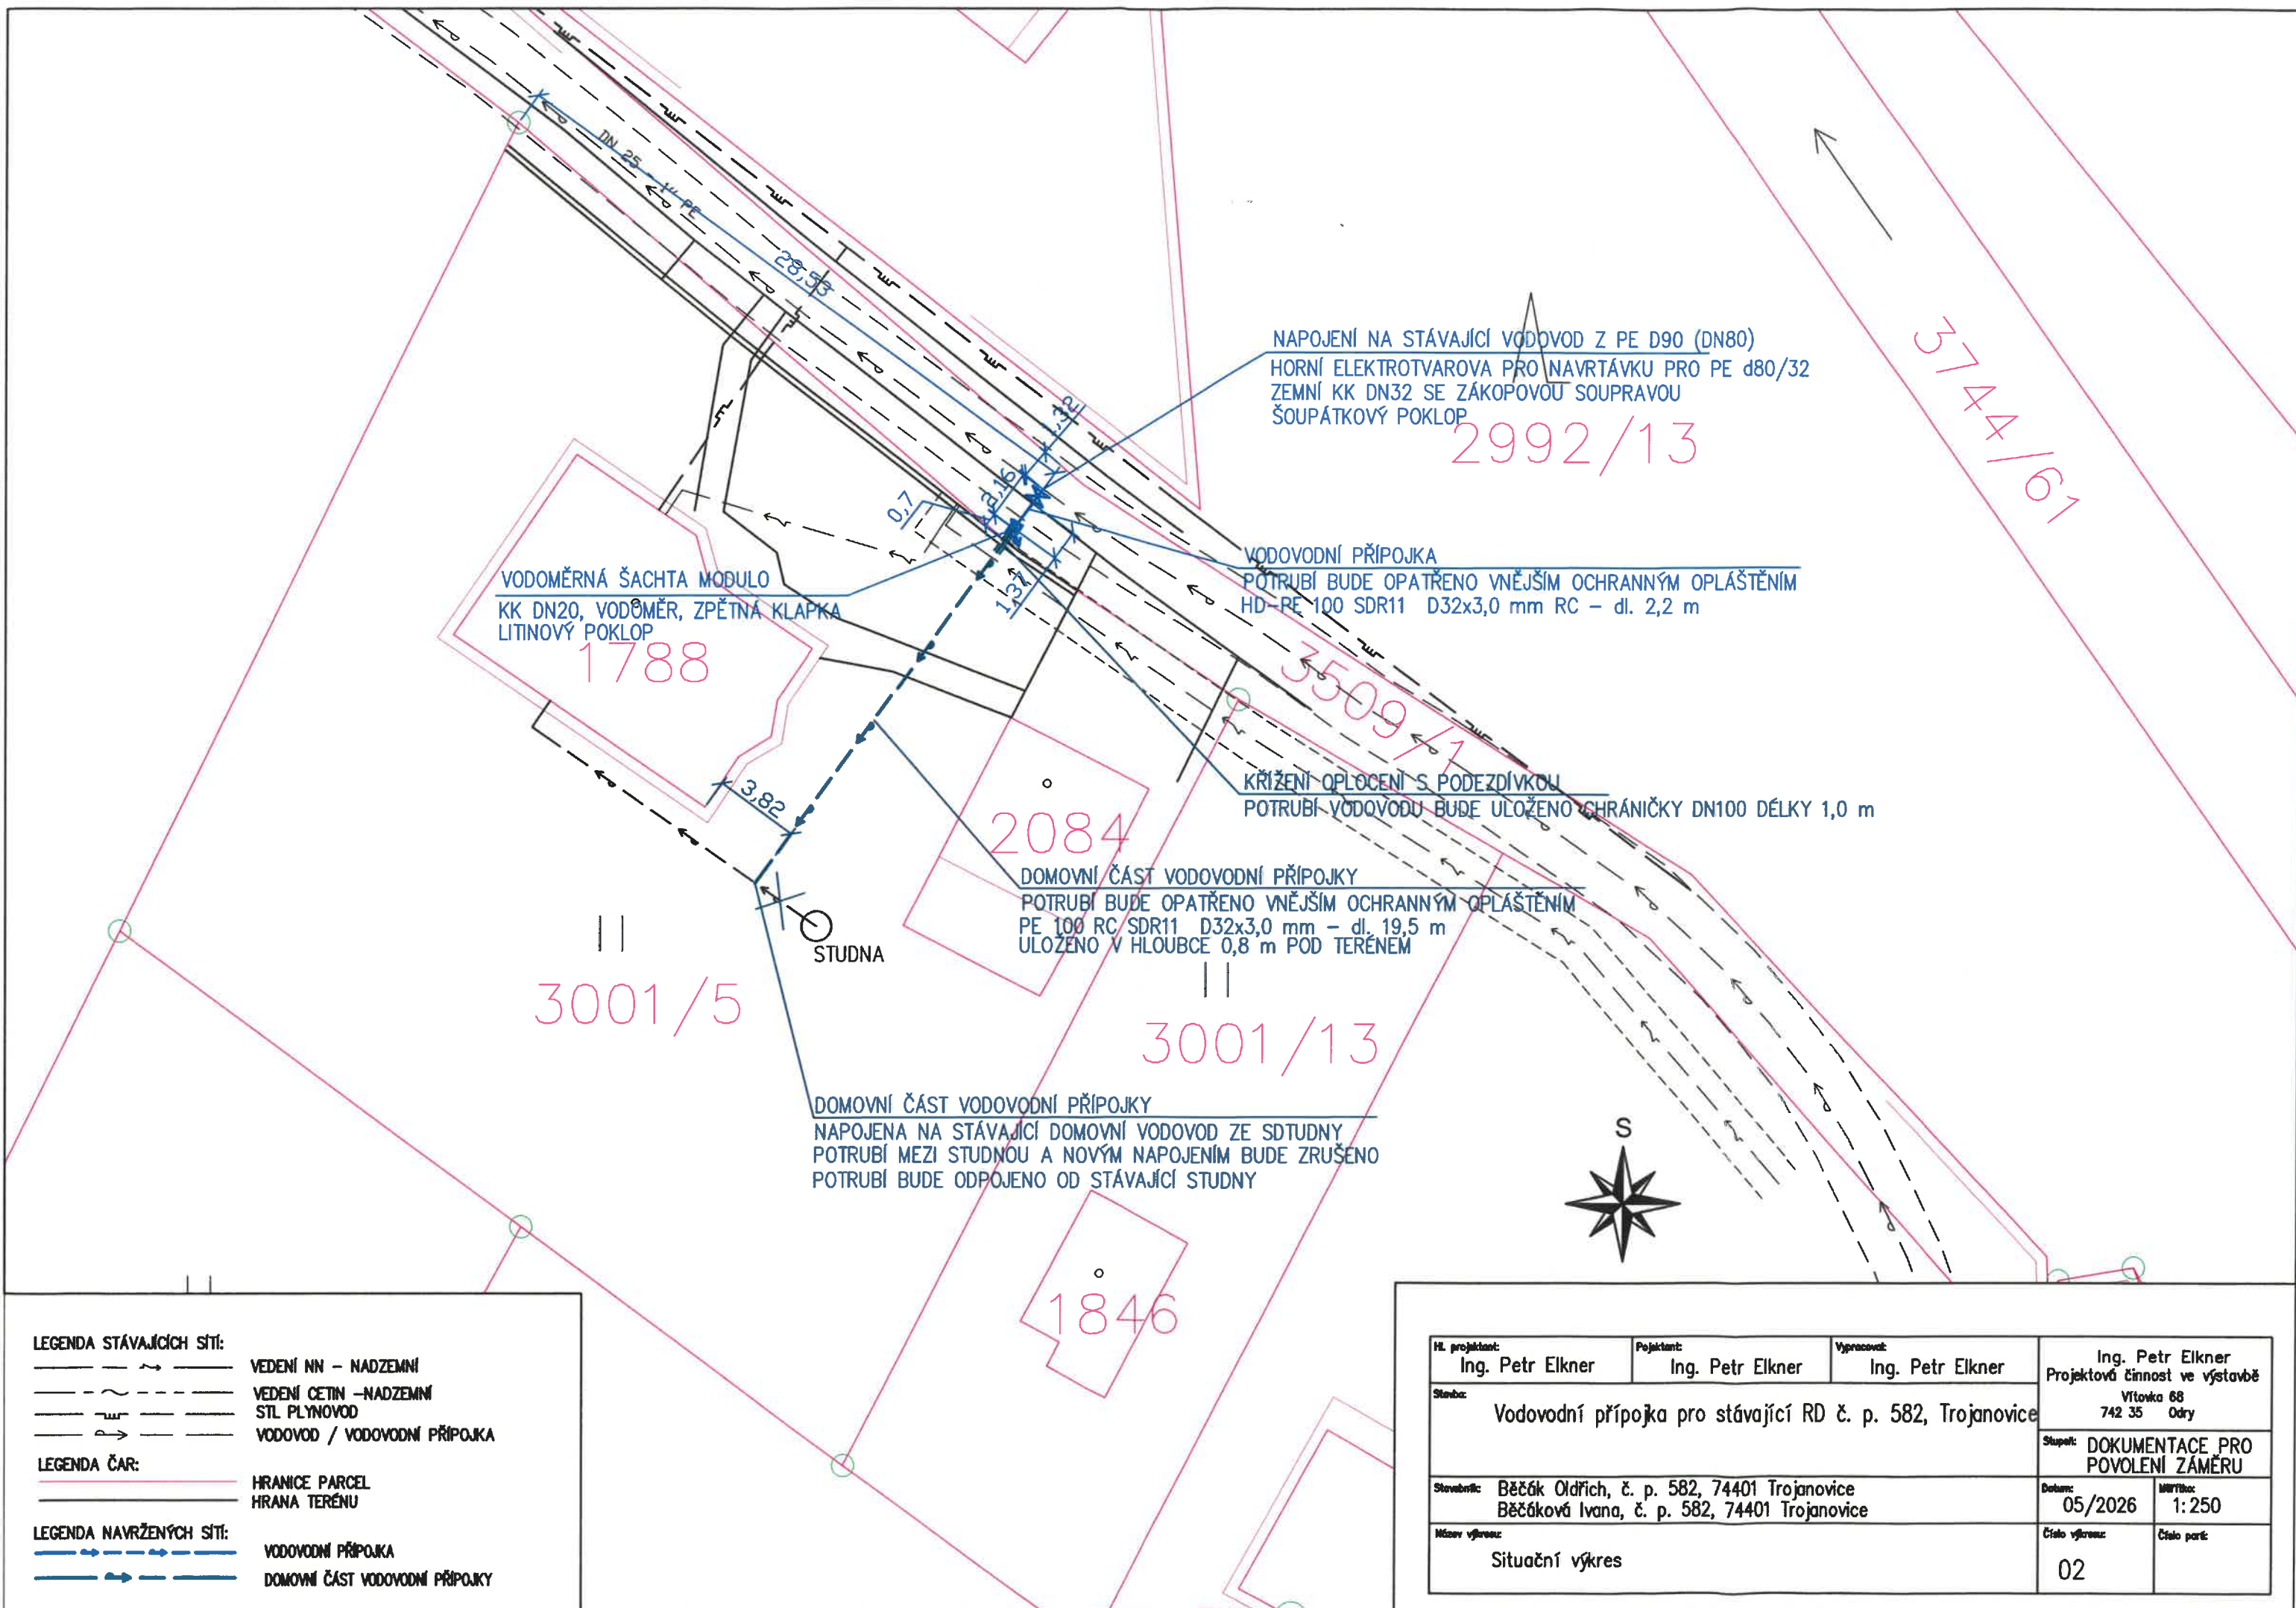

LEGENDA STÁVAJÍCÍCH SÍTÍ:	
	VEDENÍ NN – NADZEMNÍ
	VEDENÍ CETIN –NADZEMNÍ
	STL PLYNOVOD
	VODOVOD / VODOVODNÍ PŘÍPOJKA
LEGENDA ČAR:	
	HRANICE PARCEL
	HRANA TERÉNU
LEGENDA NAVRŽENÝCH SÍTÍ:	
	VODOVODNÍ PŘÍPOJKA
	DOMOVNÍ ČÁST VODOVODNÍ PŘÍPOJKY

Hl. projektant: Ing. Petr Elkner	Pojktant: Ing. Petr Elkner	Vypracoval: Ing. Petr Elkner	Ing. Petr Elkner Projektová činnost ve výstavbě Vltavka 68 742 35 Odry	
Stavba: Vodovodní přípojka pro stávající RD č. p. 582, Trojanovice			Stupeň: DOKUMENTACE PRO POVOLENÍ ZÁMĚRU	
Stavovatel: Běčák Oldřich, č. p. 582, 74401 Trojanovice Běčáková Ivana, č. p. 582, 74401 Trojanovice			Datum: 05/2026	Mřítko: 1: 250
Měrov výkres: Situace			Číslo výkresu: 02	Číslo parčí