


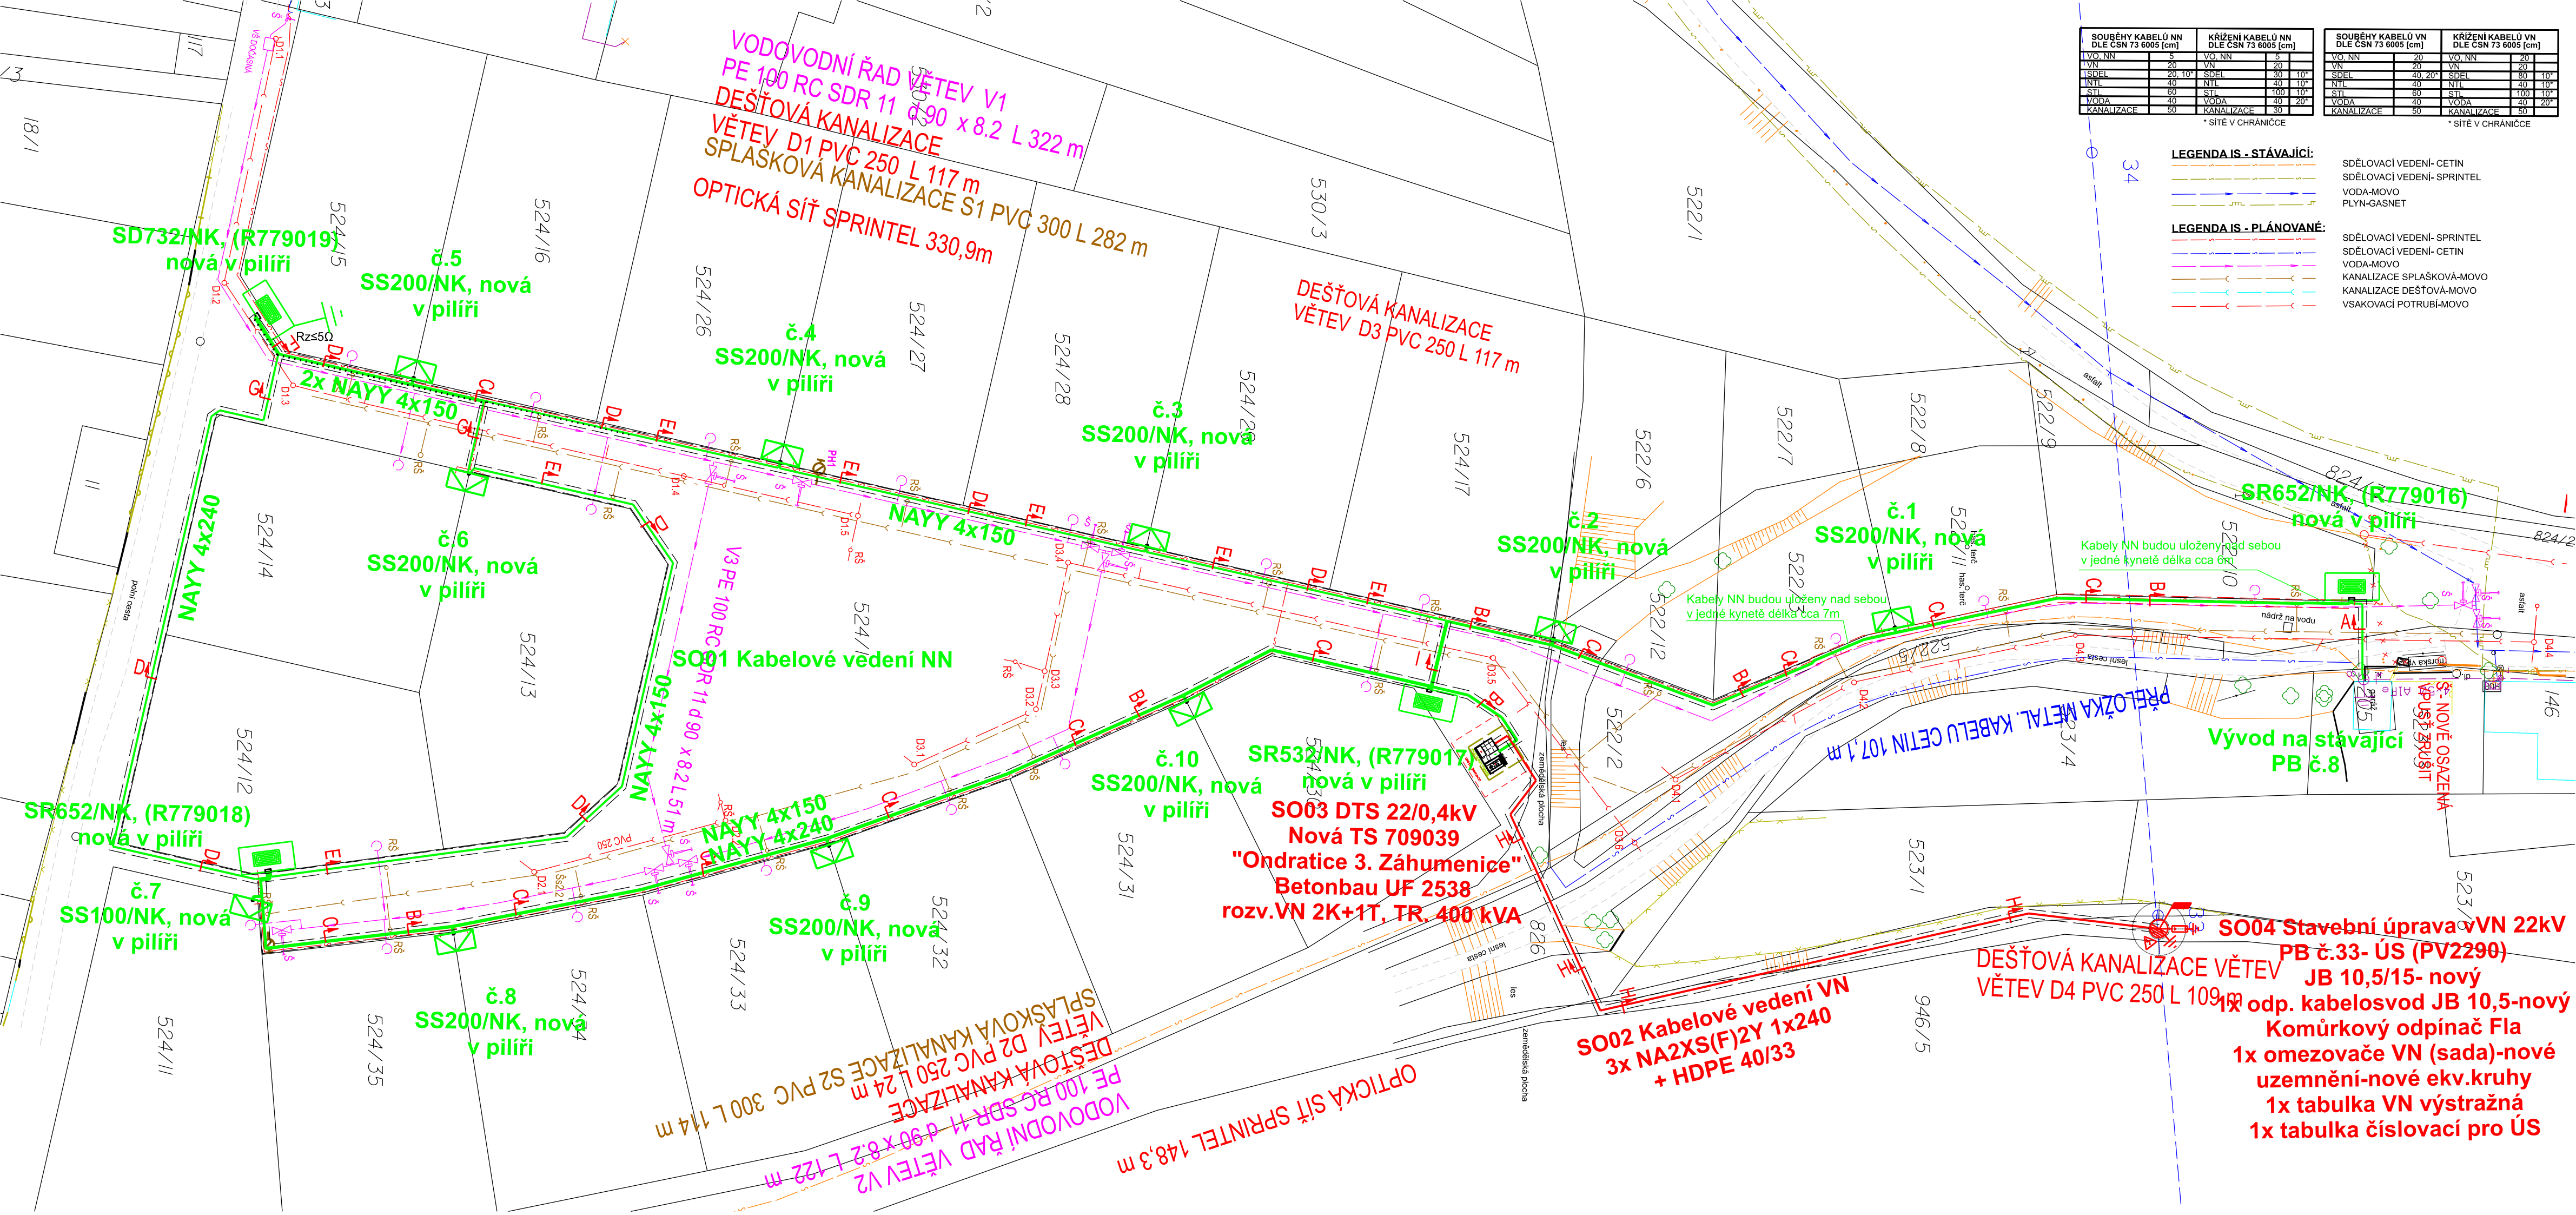

OBEC ONDRATICE
OLOMOUCKÝ KRAJ
OKRES: PROSTĚJOV
K.Ú.: 711268 ONDRATICE

POZNÁMKA:

NAPĚTOVÁ SOUSTAVA VN - KABEL	:	3 AC 50Hz, 22 000 V/IT(r)
VN - VENKOVNÍ VEDENÍ	:	3 AC 50Hz, 22 000 V/IT
NN - VENKOVNÍ VEDENÍ A KABEL	:	3PEN AC, 50Hz, 400/230 V/ITN-C
OCHRANA PŘED ÚRAZEM EL. PROUDEM V DS VN A NN - DLE PNE 33 0000-1/6	:	POLOHOU, PŘEPÁŽKAMI NEBO KRYTY, IZOLACÍ
- ZÁKLADNÍ OCHRANA - ŽIVÝCH ČÁSTÍ VN A NN	:	- DLE ČL. 3.2.2.1, 3.2.2.3, 3.2.2.4
- OCHRANA PŘI PORUŠE - NEŽIVÝCH ČÁSTÍ - KABEL VN	:	ZEMNĚNÍM - S RYCHLÝM VYPNUTÍM V SÍTI IT (r) NAD 1000V
- OCHRANA PŘI PORUŠE - NEŽIVÝCH ČÁSTÍ - VENK. VEDENÍ VN	:	ZEMNĚNÍM V SÍTI IT NAD 1000V
- OCHRANA PŘI PORUŠE - NEŽIVÝCH ČÁSTÍ - KABEL A VENK. VEDENÍ NN	:	IZOLACÍ, AUTOMATICKÝM ODPOJENÍM OD ZDROJE
VNĚJŠÍ VLIVY	:	STANOVUJE PNE 33 0000-2/5, TAB. Č.6 A Č.7
PROSTOR	:	VIZ. PROTOKOL O URČENÍ VNĚJŠÍCH VLIVŮ
OCHRANNÁ PÁSMA EL. ZAŘÍZENÍ - DLE ZÁK. 458/2000 SB (*), PLATNÁ OD 1.1.2001	:	
- KABEL NN A VN DO 22kV	:	1M PO OBOU STRANÁCH KABELU
- SDĚLOVACÍ VEDENÍ PROVOZOVATELE DS	:	1M PO OBOU STRANÁCH KABELU
- VENKOVNÍ VEDENÍ NN	:	NENÍ V ZÁKONĚ DEFINOVÁNO
- VENKOVNÍ VEDENÍ VN 22KV	:	7M OD KRAJNÍHO VODIČE - HOLÉ VEDENÍ
	:	2M OD KRAJNÍHO VODIČE - IZOLOVANÉ VEDENÍ
	:	1M OD KRAJNÍHO VODIČE - ZÁVĚSNÝ KABEL

LEGENDA ROZVODŮ A PRVKŮ EG.D - STÁVAJÍCÍ:

NN - STÁVAJÍCÍ	VENKOVNÍ VEDENÍ NN - STÁVAJÍCÍ
	KABELOVÉ ROZVODY, PŘÍPOJKA NN - STÁVAJÍCÍ
	PODPERNÝ BOD - STÁVAJÍCÍ
	HDS - PŘÍPOJKOVÁ SKŘIŇ - STÁVAJÍCÍ
	OMEZOVAČ PŘEPĚTÍ - STÁVAJÍCÍ
	STŘEŠNÍK - STÁVAJÍCÍ
	KOTVA - STÁVAJÍCÍ
	UZEMNĚNÍ - STÁVAJÍCÍ
	JEDNODUCHÉ UKONČENÍ VODIČŮ - STÁVAJÍCÍ

VN - STÁVAJÍCÍ

VENKOVNÍ VEDENÍ VN - STÁVAJÍCÍ
BETONOVÝ STOŽÁR JEDNODUCHÝ VN - STÁVAJÍCÍ
UZEMNĚNÍ - STÁVAJÍCÍ

LEGENDA ROZVODŮ A PRVKŮ EG.D - NOVÉ:

NN - NOVÉ	KABELOVÉ VEDENÍ NN
	PŘÍPOJKOVÁ SKŘIŇ SS
	ROZPOJOVACÍ SKŘIŇ SR
	ZEMNĚNÍ FeZn
	SKUTEČNÝ OBVOD PILÍŘE

UPOZORNĚNÍ:

INŽENÝRSKÉ SÍTE JSOU ZAKRESLENY ORIENTAČNĚ A BYLY ZISKÁNY OD MAJITELŮ (SPRÁVCŮ) SÍTI Z PRACOVISTĚ GIS V OBOŘÍ 12/2023
KABELOVÉ SÍTE VN A NN BYLY ZISKÁNY V DIGITÁLNÍ FORMĚ OD MAJITELĚ SÍTI (EG.D A.S.) Z EL. SERVERU MAWIS 12/2023
VŠECHNY STÁVAJÍCÍ INŽENÝRSKÉ SÍTE MUSÍ BYT PŘED ZAHÁJENÍM STAVBY VYTVCENY, DLE POŽADAVKŮ MAJITELŮ (SPRÁVCŮ) SÍTI
SCHEMATICKÉ ZNAČKY PRVKŮ NN JSOU KVŮLI PŘEHLEDNOSTI ZVĚŠENY, NEODPOVÍDAJÍ MĚRITKU

LEGENDA ZABEZPEČENÍ KABELU NN:

—	ZABEZPEČENÍ PŘI KRÍŽENÍ, SOUBĚHU S SÍ A MOŽNOSTÍ
—	POŠKOZENÍ VJEZDY, PROTLAKY, PŘEKOPY, CHRÁNĚNKA HDPE Ø110,
—	KRÍŽENÍ PLYN A SLB ULOŽIT DO BET. ŽLABU S PŘESAHEM
—	1M NA KAŽDOU STRANU
—	SOUBĚH S OPTICKOU SÍTÍ, BETONOVÝ ŽLAB

LEGENDA ROZVODŮ A PRVKŮ EG.D - NOVÉ:
VN - NOVÉ

—	KABELOVÉ VEDENÍ VN 3X(NAXS2Y 1x240MM ²)+HDPE 40/33
—	BETONOVÝ STOŽÁR JEDNODUCHÝ VN - NOVÝ
—	ÚSEKOVÝ ODPIŇAČ - NOVÝ
—	JEDNODUCHÉ UKONČENÍ VODIČŮ
—	VÝSTRAŽNÁ TABULKA - NOVÁ
—	UZEMNĚNÍ - NOVÉ, EKVIPOT.KRUHY
—	OMEZOVAČE - NOVÉ
—	KIOSKOVÁ TRAFOSTANICE 22 /0,4KV, BETONBAU UF2538

LEGENDA ŘEZŮ:

AL	ULOŽENÍ KABELU NN V KOMUNIKACI, VÝKOP 50/120
BL	ULOŽENÍ 2 KABELŮ NN V RT, VÝKOP 35/80
CL	ULOŽENÍ 2 KABELŮ NN V BUDOUCÍM VJEZDU, VÝKOP 35/80
DL	ULOŽENÍ KABELU NN V RT, VÝKOP 35/80
EL	ULOŽENÍ KABELU NN V BUDOUCÍM VJEZDU, VÝKOP 35/80
FL	ULOŽENÍ 3 KABELŮ NN V RT, VÝKOP 35/80
GL	ULOŽENÍ KABELU NN V BUDOUCÍ KOMUNIKACI, VÝKOP 50/120
HL	ULOŽENÍ KABELU VN V RT, VÝKOP 50/120
IL	ULOŽENÍ 3 KABELŮ NN V BUDOUCÍ KOMUNIKACI, VÝKOP 50/120

AUTORIZACE:

VYPRACOVAL	BC.DAVID JOKL	ZOD. PROJEKTANT	BC.DAVID JOKL	
ZHOTOVITEL PD	MOPRE s.r.o., sídlo: Břest 79, 768 23 Břest; RS Prostějov, Šárka 19	Č. ZAKÁZKY: 24N246		
KRAJ	OLOMOUCKÝ	OKRES	PROSTĚJOV	
KATASTR. ÚZEMÍ	711268 ONDRATICE			
MÍSTO STAVBY	ONDRATICE			
STAVEBNÍK	EG.D, s.r.o.	LIDICKÁ 1873/36, 602 00 BRNO	Č. STAVBY: 1030089689	
NÁZEV STAVBY	ONDRATICE, LOK.21 RD, ZÁHUMENICE, OBEC			DATUM: 05/2025
				FORMÁT: 4XA3
				STUPEŇ PD: DPZ
NÁZEV VÝKRESU	KOORDINAČNÍ SITUAČNÍ VÝKRES			MĚŘITKO: Č. VÝKRESU:
				1:500 C.3