


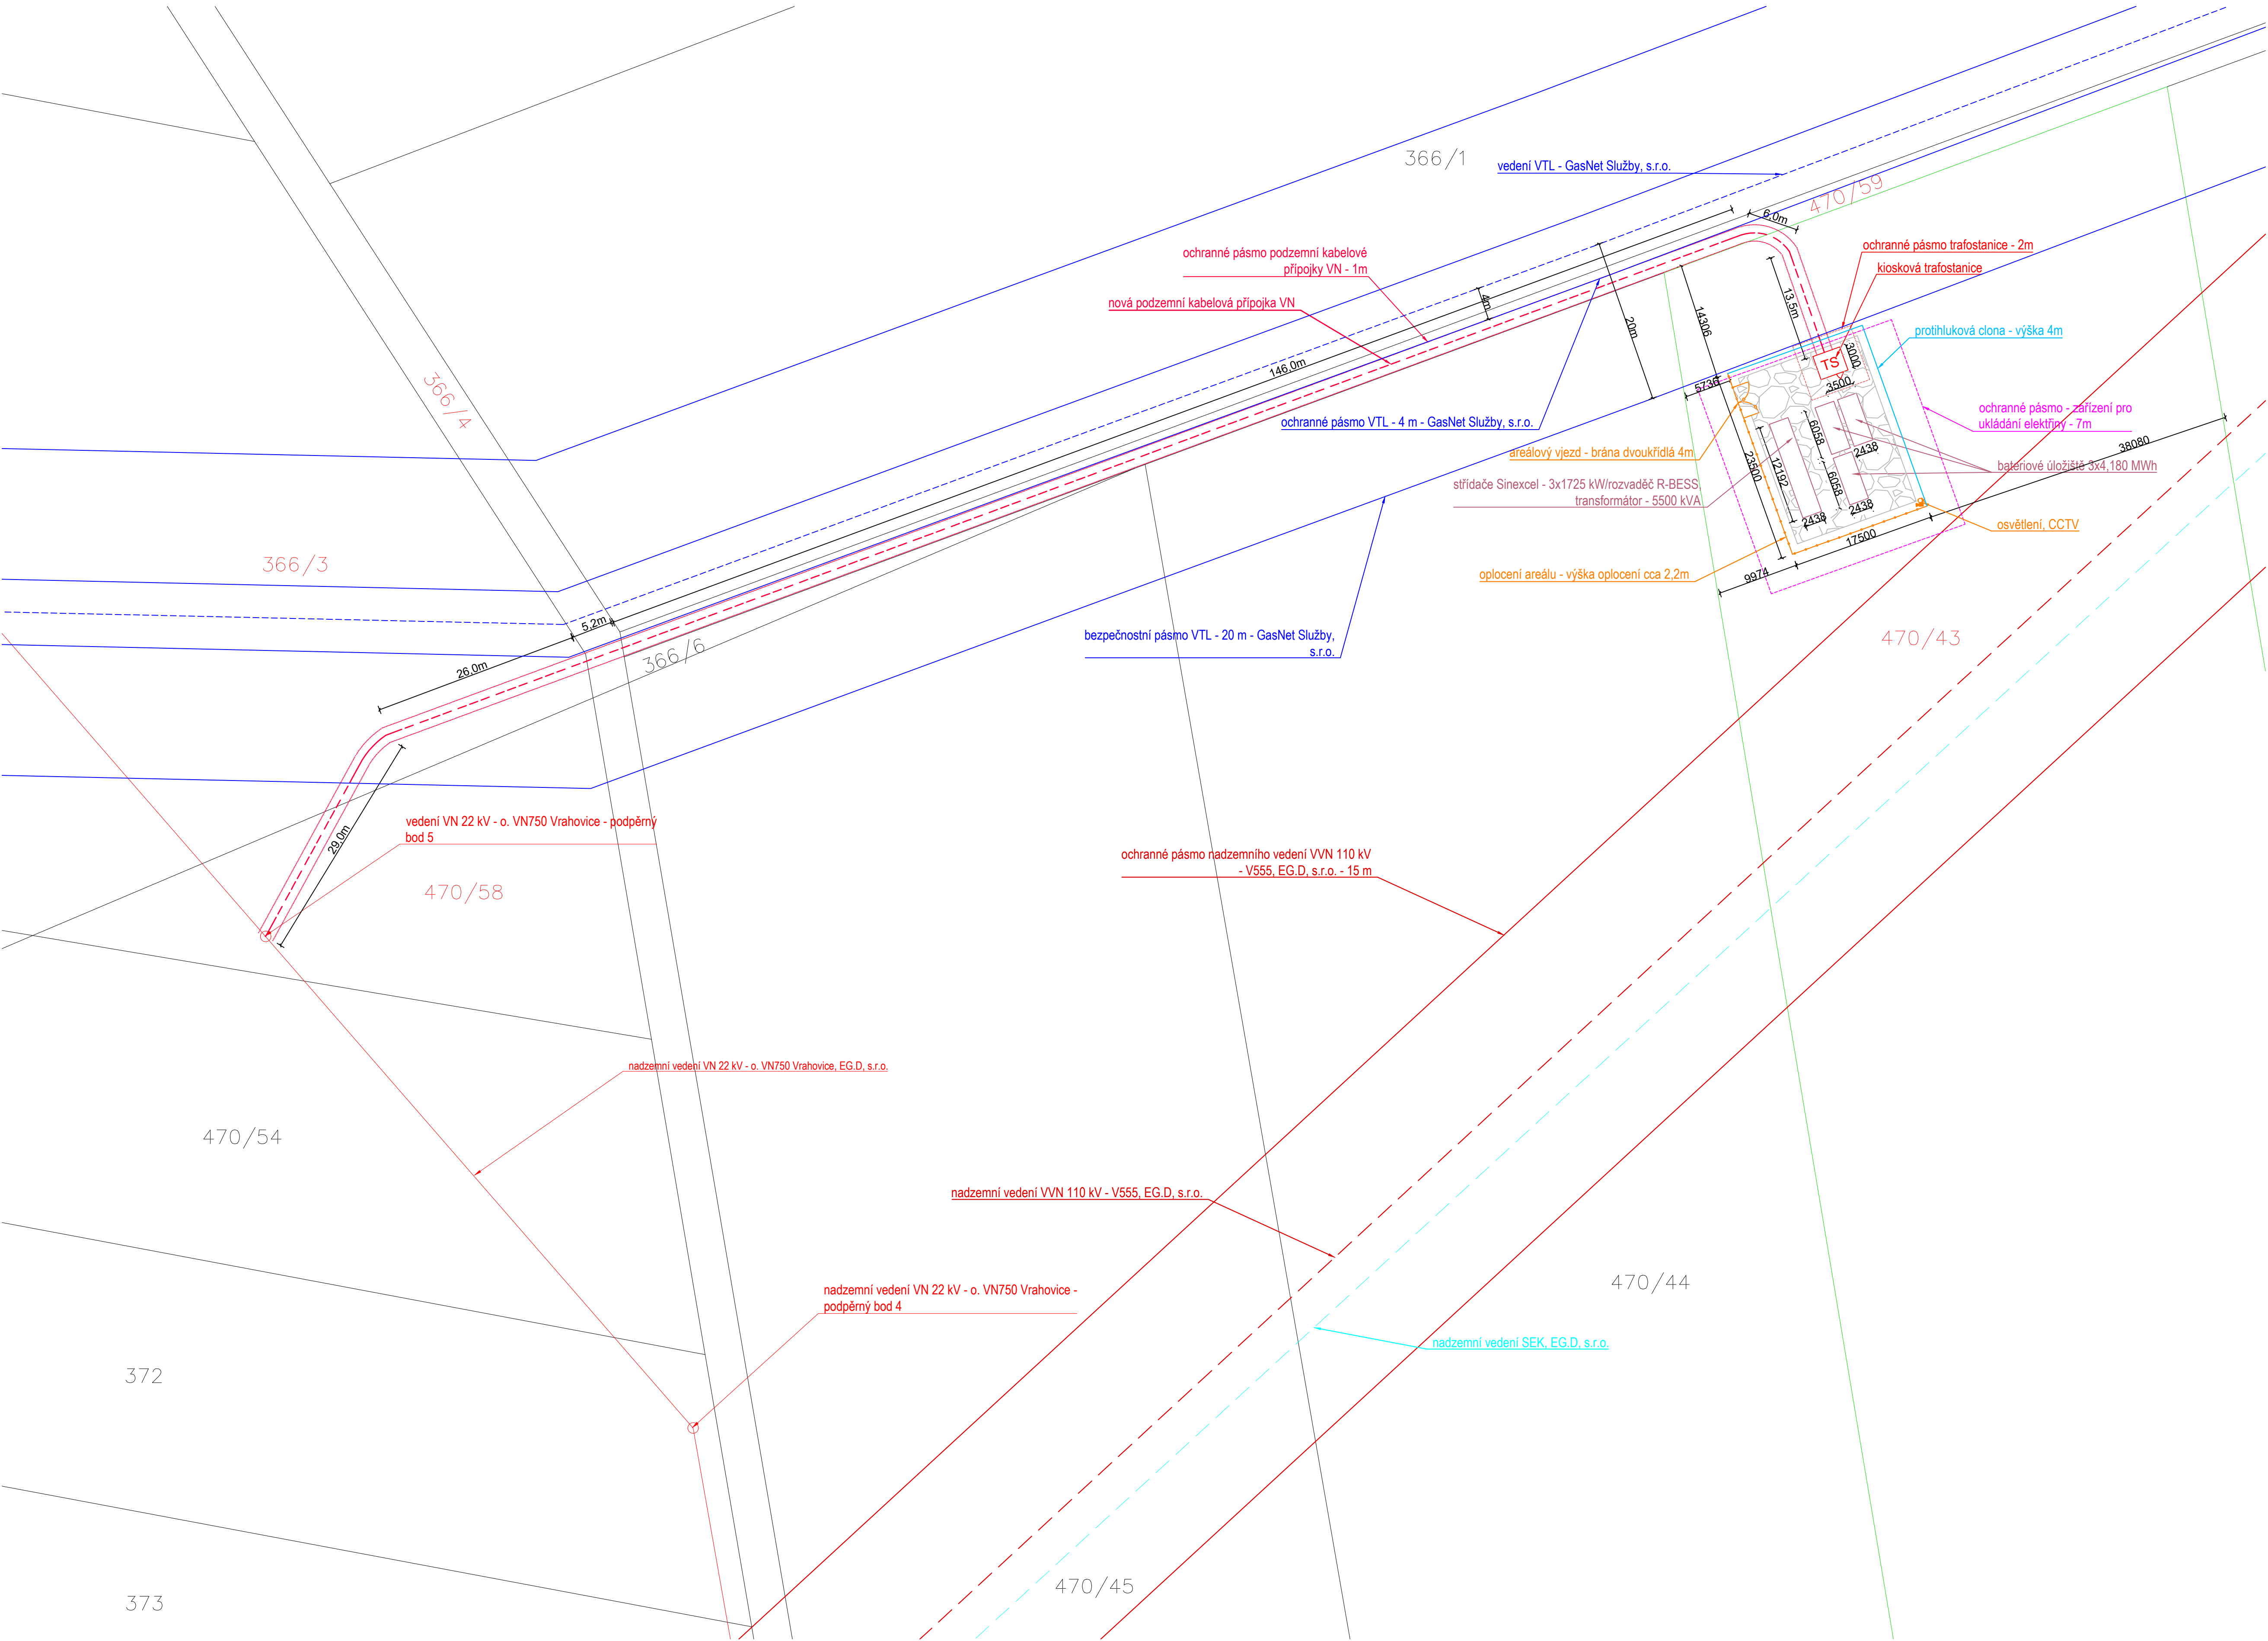

LEGENDA:

HRANICE PARCEL

ŘEŠENÉ PARCELY

BATERIOVÉ ÚLOŽIŠTĚ + KONTEJNER
STŘÍDAČE + ROZVADĚČ + TRANSFORMÁTOR

KIOSKOVÁ PŘEDÁVACÍ TRAFOSTANICE - TS

OCHRANNÉ PÁSMO TS - 2m
(dle zákona č. 458/2000 Sb.)

OCHRANNÉ PÁSMO - UKLÁDÁNÍ ELEKTŘINY - 7 m
(dle zákona č. 458/2000 Sb.)

PODZEMNÍ KABELOVÁ PŘÍPOJKA VN

OCHRANNÉ PÁSMO PŘÍPOJKY VN - 1 m
(dle zákona č. 458/2000 Sb.)

NOVÉ OPLOCENÍ AREÁLU

ŠTĚRKOVÝ NÁSYP OKOLO TECHNOLOGIE

**LEGENDA STÁVAJÍCÍCH
INŽENÝRSKÝCH SÍTÍ:**

NADZEMNÍ VEDENÍ VN - EG.D. s.r.o.

NADZEMNÍ VEDENÍ SEK - EG.D. s.r.o.

NADZEMNÍ VEDENÍ VVN S OCHRANNÝM
PÁSMEM - EG.D. s.r.o.

VEDENÍ VTL S OCHRANNÝM PÁSMEM - GasNet Služby, s.r.o.

GPS: 49°28'11.47"N, 17°09'34.57"E
Číslo parcel: 470/43, 470/59, 366/3, 470/58, 366/4
Katastrální území: Kralice na Hané [672441]
Nadmořská výška: 214 m.n.m
Sněhová oblast: II.
Větrná oblast: II.

SOUHLAS S PROVEDENÍM STAVBY:
Jako vlastník pozemků parc.č. 366/4, 470/59 k.ú. Kralice na Hané souhlasím
dle Stavebního zákona č. 283/2021 Sb. s umístěním a provedením stavebního záměru.
Umožním uložení a vedení podzemního kabelu VN přes pozemky parc.č. 366/4,470/59 k.ú. Kralice na Hané.
Po provedení záměru bude sepsána smlouva o zřízení služebnosti.

Vlastník:
Městys Kralice na Hané, Masarykovo nám. 41, 79812 Kralice na Hané, IČO: 00288390

Souhlas dne:

Podpis:.....

ZODPOVĚDNÝ PROJEKTANT: ING. EVA PAPOUŠKOVÁ		VYPRACOVAL: ING. TEREZA KANIOVÁ		ENERG SERVIS Príkop 843/4 602 00 Brno IČ: 255 51 132	
INVESTOR: BESS Kralice s.r.o. U hřiště 320, 798 17 Smržice					
NÁZEV AKCE: BESS KRALICE NA HANÉ					
NÁZEV VÝKRESU: KOORDINAČNÍ SITUAČNÍ VÝKRES					
FORMÁT:		A1			
DATUM:		05/2026			
STUPEŇ:		DSP			
ČÍSLO ZAKÁZKY:		26FV174008			
MĚŘITKO:		1:400		ČÍSLO VÝKRESU: C.03	

