

**ZÁKRES A ZPŮSOB ULOŽENÍ ENERGETICKÉHO ZAŘÍZENÍ PRO OCENĚNÍ VB:**

dle § 39a vyhlášky 488/2020 Sb.

Umístění kabelového vedení NN v pozemku - 48,0 m

Nadzemní vedení NN - 29,0 m

dle § 39b vyhlášky 488/2020 Sb.

Uložení do krajnice - 253,0 m

Uložení do komunikace - 376,0 m

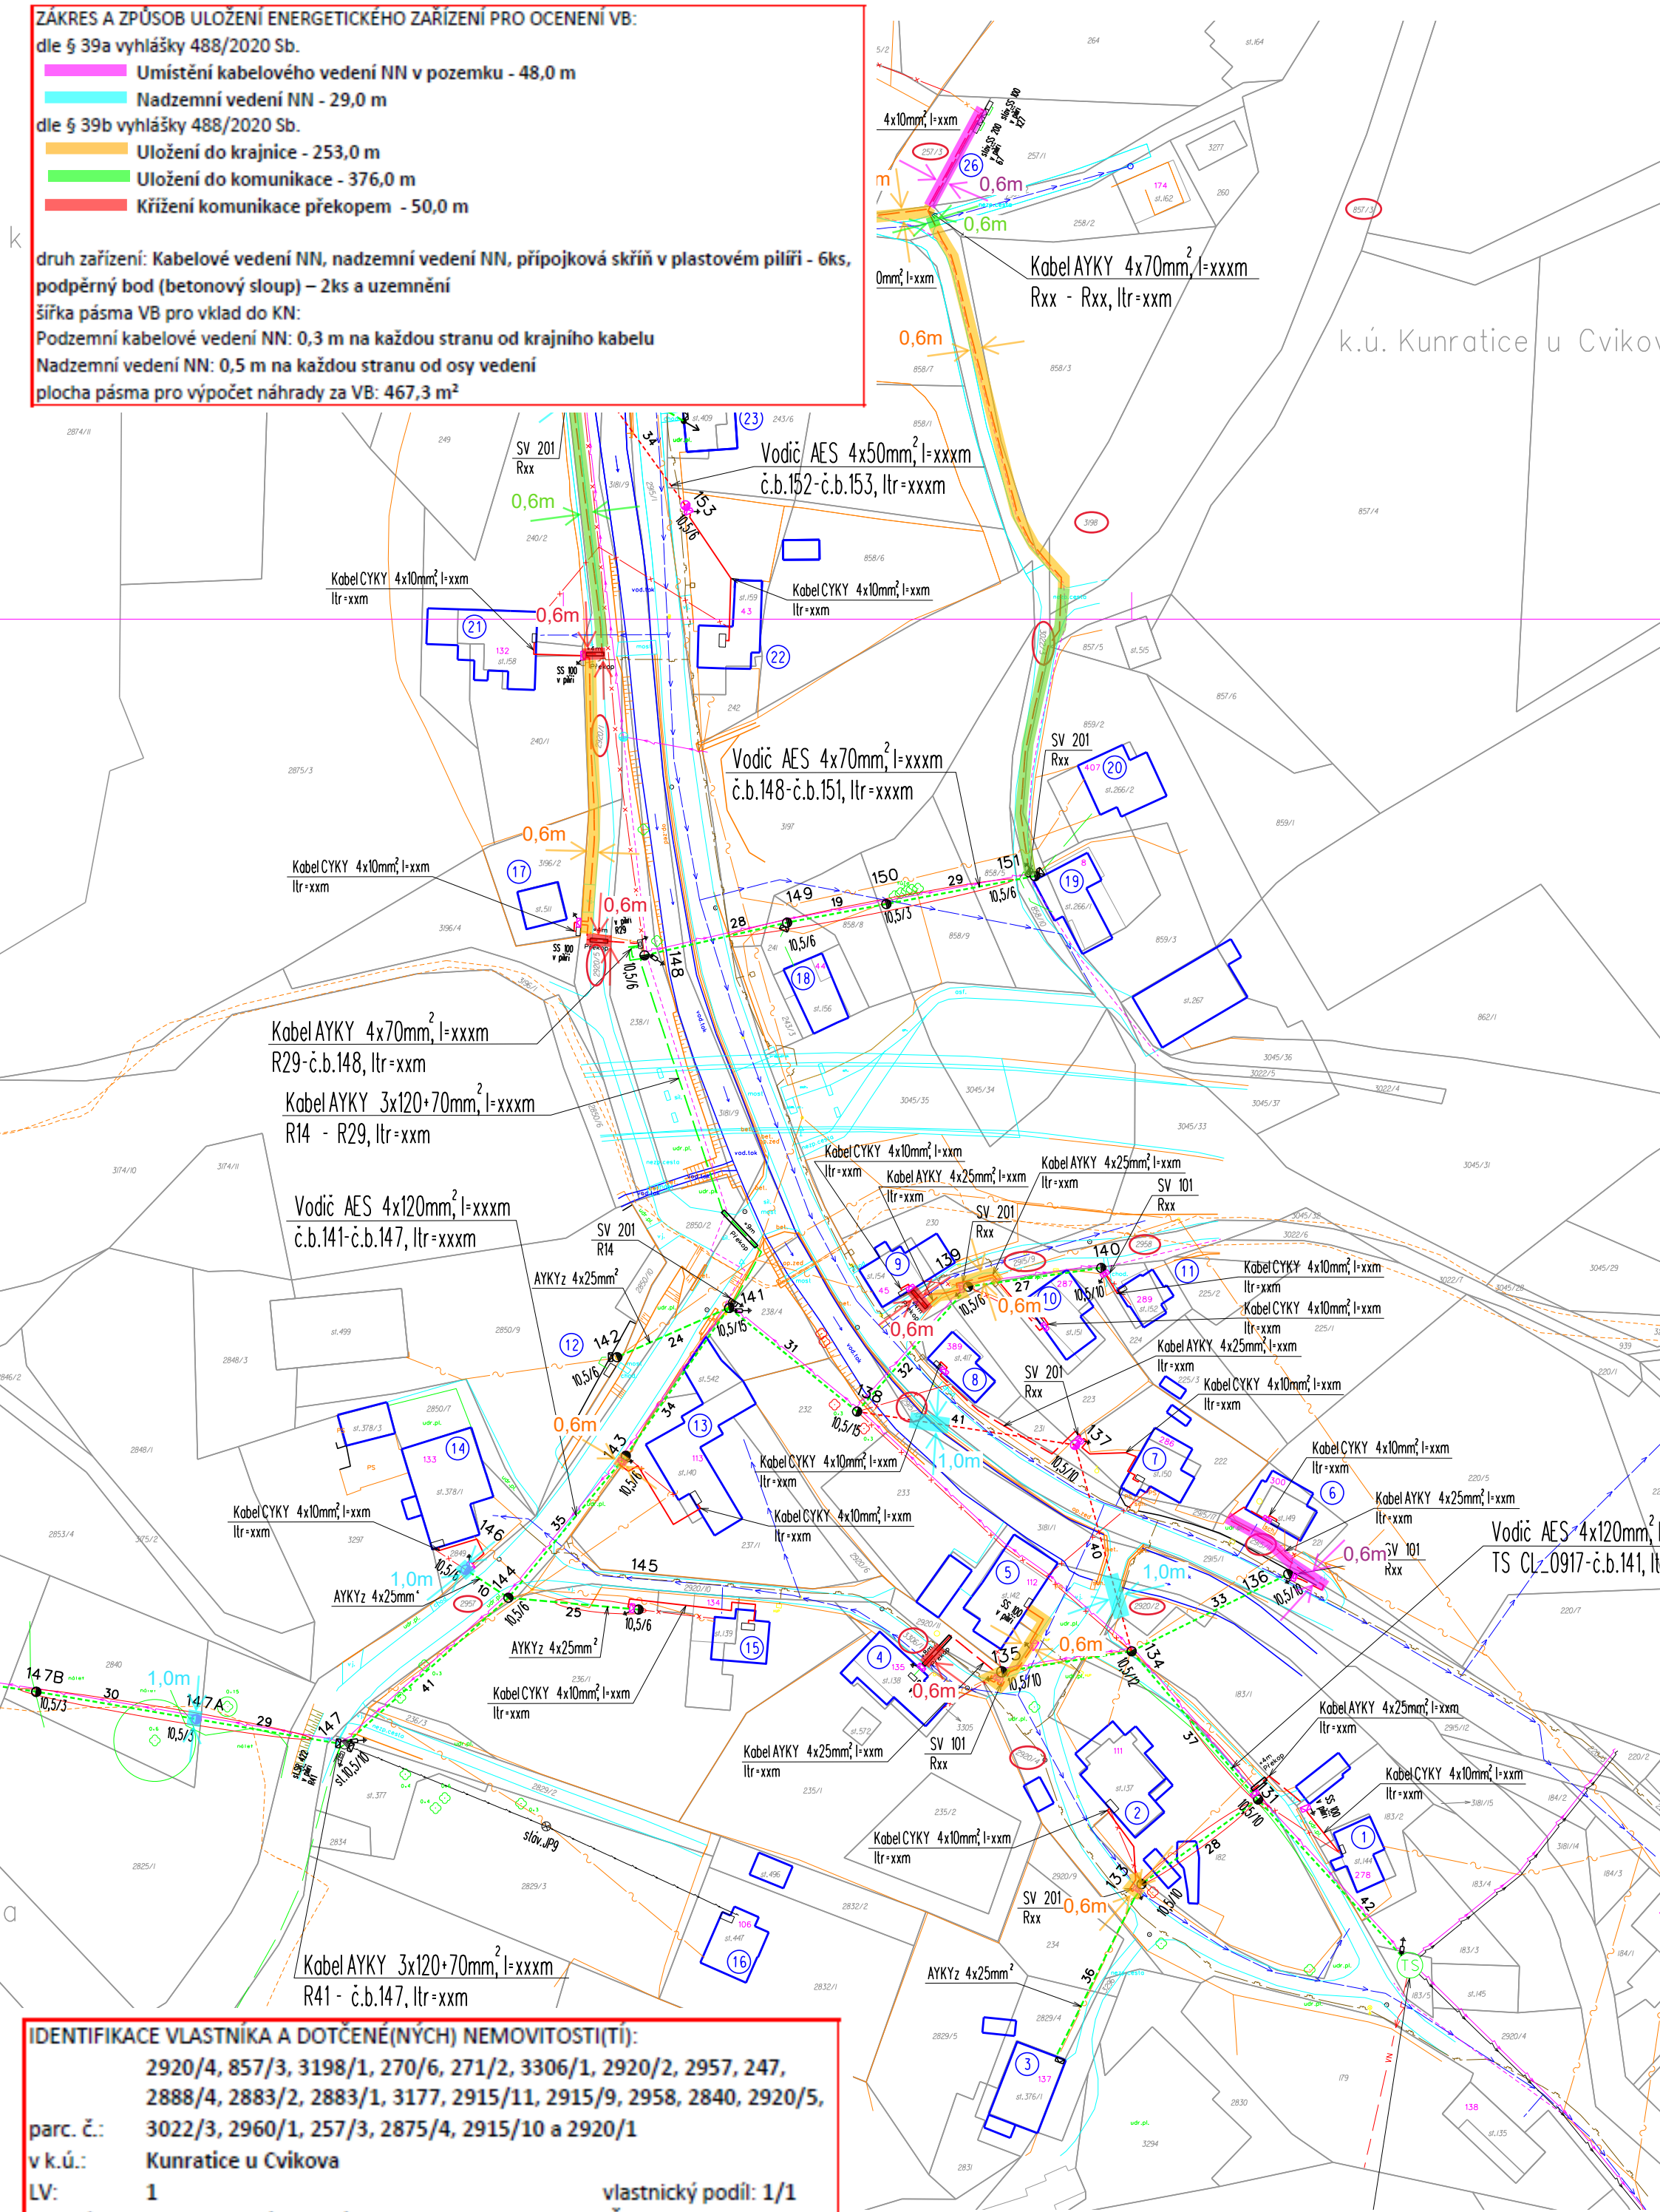
Křížení komunikace překopem - 50,0 m

druh zařízení: Kabelové vedení NN, nadzemní vedení NN, přípojková skříň v plastovém pilíři - 6ks,  
podpěrný bod (betonový sloup) – 2ks a uzemnění

šířka pásma VB pro vklad do KN:

Podzemní kabelové vedení NN: 0,3 m na každou stranu od krajního kabelu

Nadzemní vedení NN: 0,5 m na každou stranu od osy vedení

plocha pásma pro výpočet náhrady za VB: 467,3 m<sup>2</sup>

# LEGENDA

- 
- stávající transformační stanice

projektovaný podzemní kabel NN v nové trase-S001A

projektované vrchní izolované vedení NN v nové trase-S002A

projektovaná vrchní přípojka NN v nové trase-S002B

projektovaný podzemní kabel NN (domovní přívod) v nové trase-S001B

výměna podzemního kabelu NN ve stávající trase-S001C

výměna vrchního izolovaného vedení NN ve stávající trase-S002C

výměna vrchní přípojky NN ve stávající trase-S002D

stávající vrchní vedení VN

stávající vrchní vedení NN

demontované vrchní vedení NN včetně podpěrných bodů-S003

demontovaný podzemní kabel NN - odpojen a ponechán v zemi-S003

stávající podzemní kabel NN

stávající vrchní přípojka NN

ochranná trubka PE-HD na kabely

projektované uzemnění páskou FeZn 30x4 mm

projektovaný svodič přepětí

nový betonový podpěrný bod - S002A

vyměněný betonový podpěrný bod - S002C

stávající podpěrný bod bude převeden do majetku obce

stávající betonový, dřevěný, ocelový mřížový podpěrný bod

nová, vyměněná, stávající rozpojovací skříň (pilíř)

nová, vyměněná, stávající přípojková skříň SP100 (není-li jiný popis)

stávající elektroměrová skříň

stávající vodovod

stávající plynovod NTL

stávající NVSEK

stávající PVSEK

stávající vrchní vedení VO

stávající podzemní kabelové vedení VO

ořez větví stromů nebo keřů dle zákona 458/2000 Sb.

3/PEN ~ 400/230V 50Hz

- Třída zeminy - III, IV
- Prostory - nebezpečné (typ VI)
- Ochrana před nebezpečným dotykem dle PNE 33 0000-1 :
- základní ochrana: polohou, krytím a dvojitou izolací
  - ochrana při poruše: v síti TN-C automatickým odpojením od zdroje nadproudovými ochrannými přístroji (strana NN)
  - ochrana při poruše: v síti IT zemněním (strana VN)

POZNÁMKA: PŘED ZAHÁJENÍM VÝKOPOVÝCH PRACÍ NUTNO VYTÝČIT VŠECHNY STÁVAJÍCÍ PODZEMNÍ ZAŘÍZENÍ

|                                               |             |             |          |               |
|-----------------------------------------------|-------------|-------------|----------|---------------|
| ZODP.PROJEKTANT:                              | VYPRACOVAL: | KRESLIL:    |          |               |
| Jiří Prušek                                   | Jiří Prušek | Jiří Prušek |          |               |
|                                               |             |             |          |               |
| MÍSTO:                                        |             |             | MĚŘÍTKO  |               |
| INVESTOR: ČEZ DISTRIBUCE, A.S.                |             |             | DATUM    | 05/2018       |
| AKCE : CL-Kunratice u Cvikova, obnova sítě NN |             |             | ÚČEL     | D.P.S.        |
|                                               |             |             | ČÍS.ZAK. | IE-12-4005154 |
| OBSAH : Celková situace                       |             |             | Č.VÝKR.  | PARÉ Č.       |
|                                               |             |             | 1        |               |