


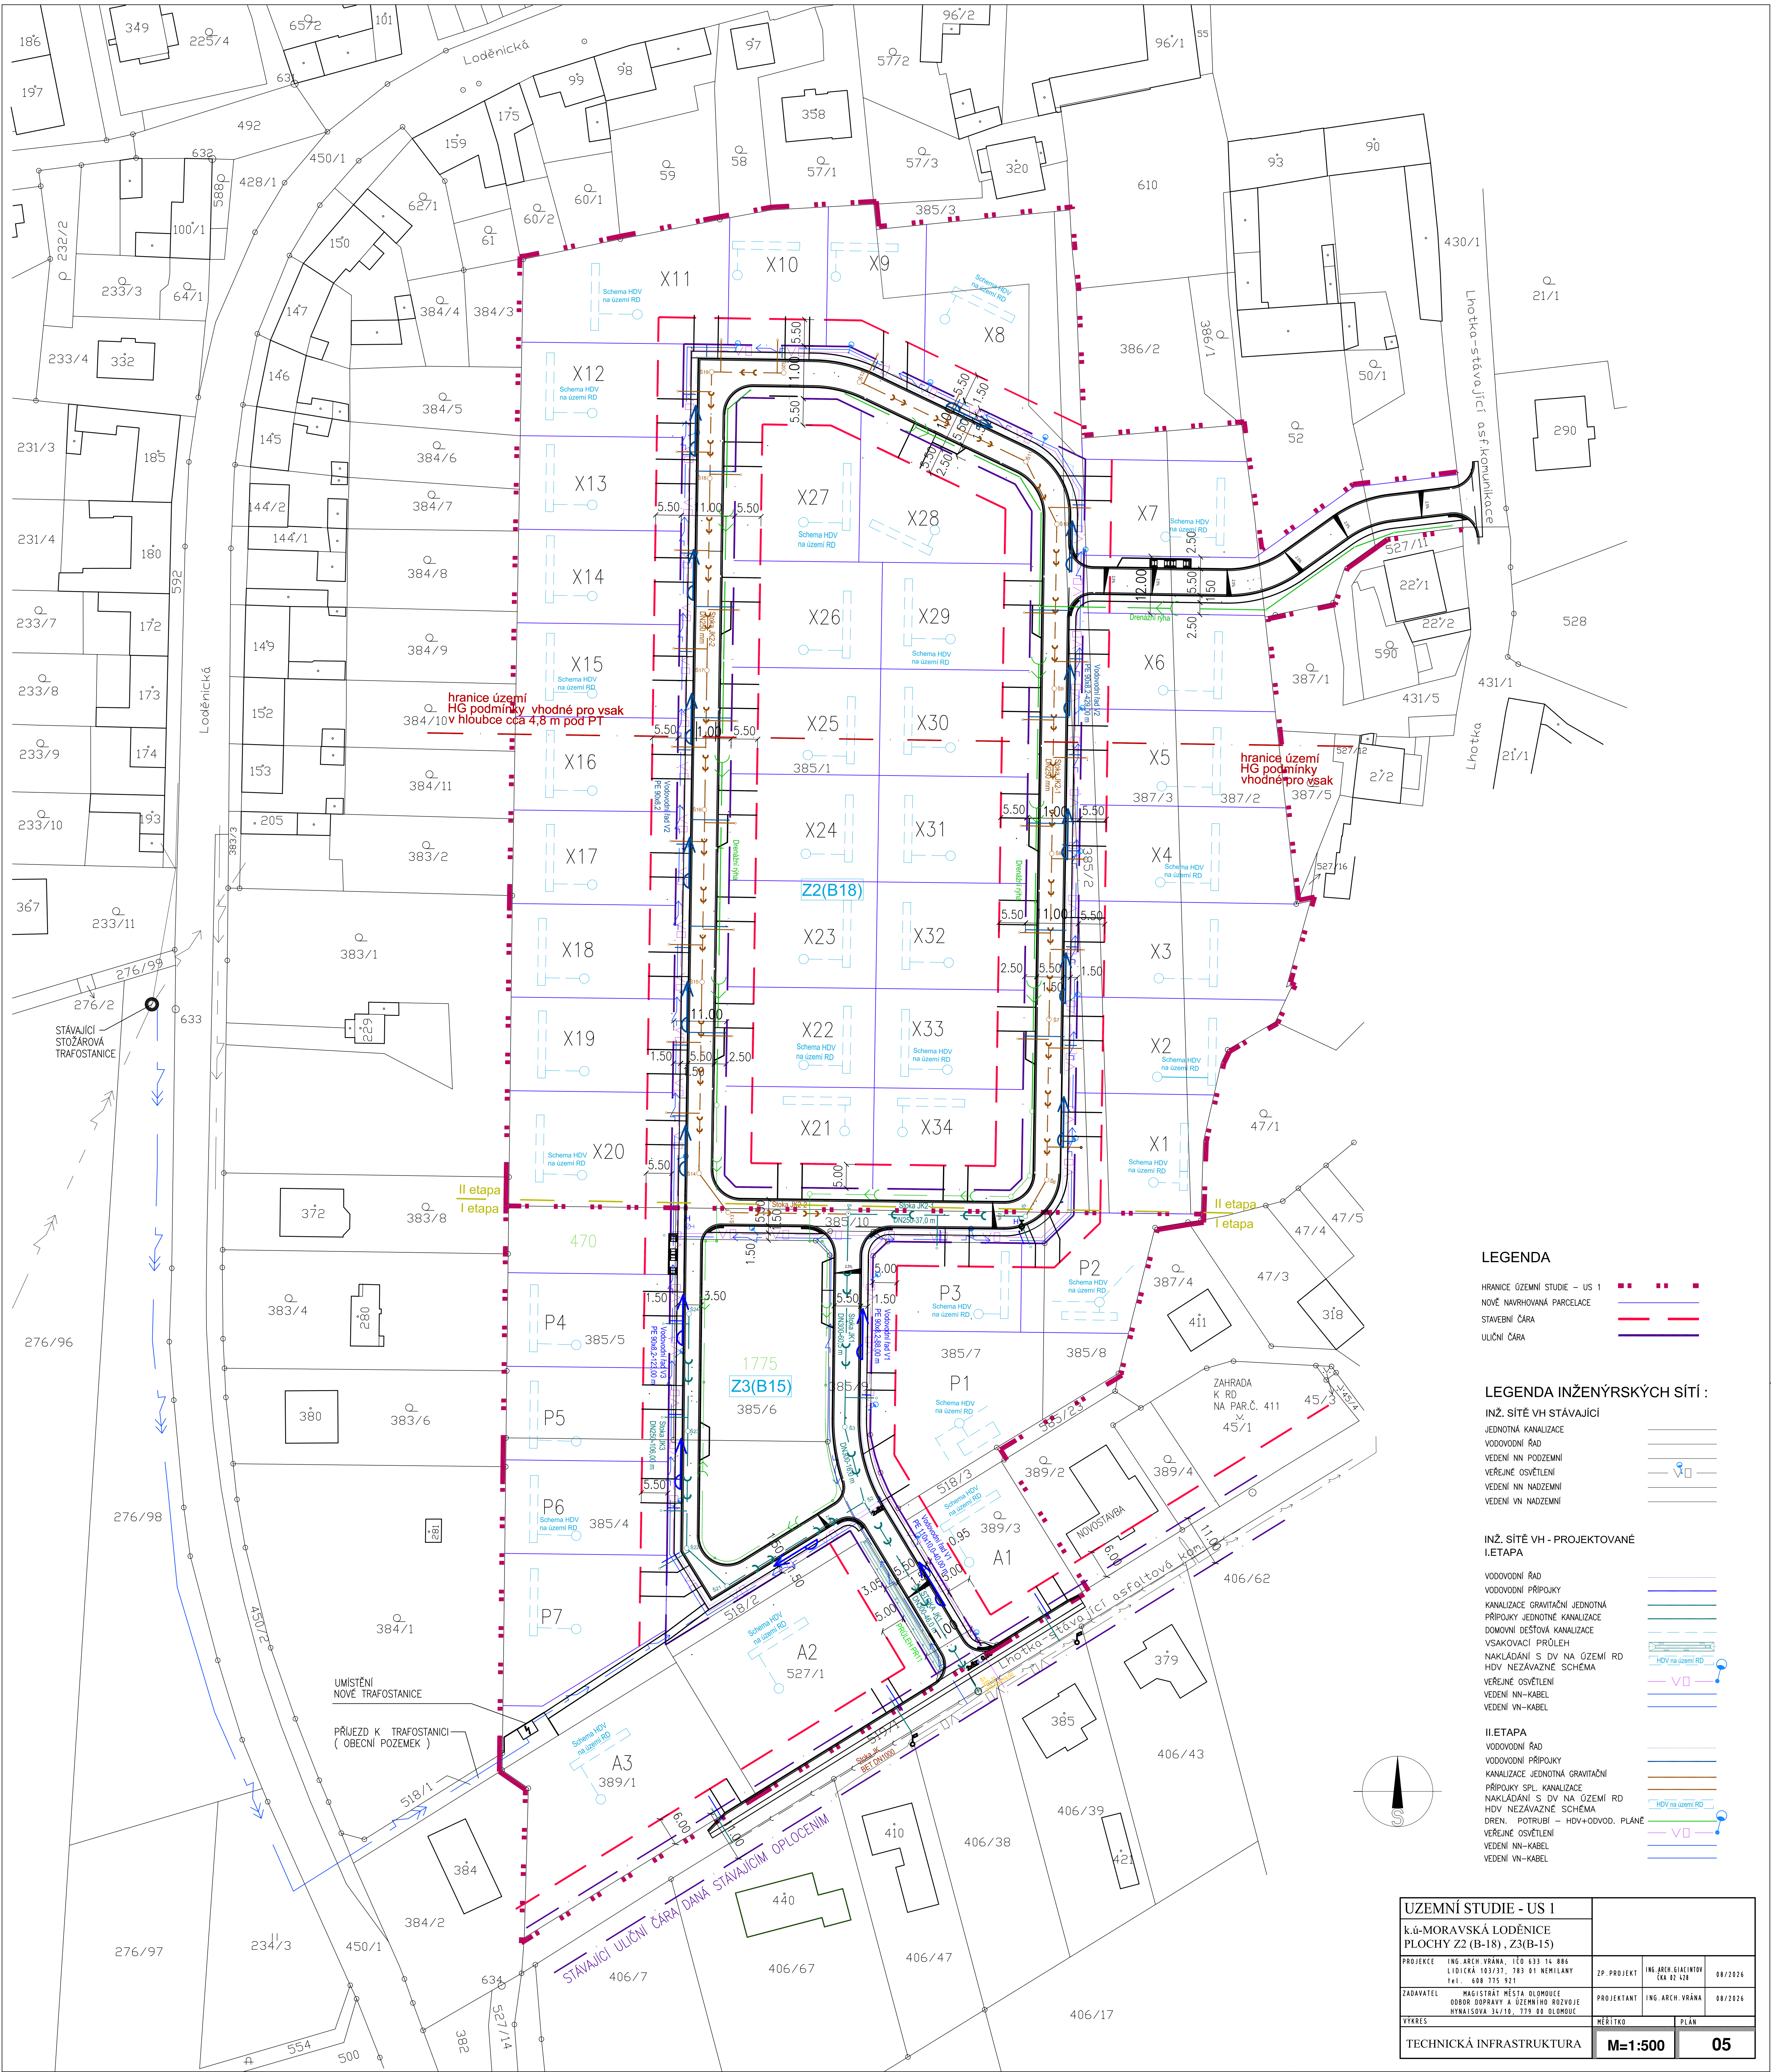

LEGENDA

- HRANICE ÚZEMÍ STUDIE - US 1
NOVÉ NAVRHOVANÉ PARCELACE
STAVEBNÍ ČÁRA
ULIČNÍ ČÁRA

LEGENDA INŽENÝRSKÝCH SÍTÍ :

- INŽ. SÍTĚ VH STÁVAJÍCÍ
JEDNOTNÁ KANALIZACE
VODOVODNÍ RÁD
VEDENÍ NN PODZEMNÍ
VEŘEJNÉ OSVĚTLENÍ
VEDENÍ NN NADZEMNÍ
VEDENÍ VN NADZEMNÍ

INŽ. SÍTĚ VH - PROJEKTOVANÉ
I. ETAPA

- VODOVODNÍ RÁD
VODOVODNÍ PŘÍPOJKY
KANALIZACE GRAVITAČNÍ JEDNOTNÁ
PŘÍPOJKY JEDNOTNÉ KANALIZACE
DOKONČENÍ DEŠŤOVÁ KANALIZACE
VYSAKOVAČNÍ PRŮLÉH
NAKLÁDÁNÍ S DV NA ÚZEMÍ RD
HDV NEZÁVAZNÉ SCHEMA
VEŘEJNÉ OSVĚTLENÍ
VEDENÍ NN-KABEL
VEDENÍ VN-KABEL

- II. ETAPA
VODOVODNÍ RÁD
VODOVODNÍ PŘÍPOJKY
KANALIZACE JEDNOTNÁ GRAVITAČNÍ
PŘÍPOJKY SPL. KANALIZACE
NAKLÁDÁNÍ S DV NA ÚZEMÍ RD
HDV NEZÁVAZNÉ SCHEMA
DREN. POTRUBÍ - HDV+ODVOD. PLÁNĚ
VEŘEJNÉ OSVĚTLENÍ
VEDENÍ NN-KABEL
VEDENÍ VN-KABEL

UZEMNÍ STUDIE - US 1			
k.ú. MORAVSKÁ LODĚNICE			
PLOCHY Z2 (B-18), Z3 (B-15)			
PROJEKCE	ING. ARCH. KRÁNA, IČO 633 14 886 LIDICKÁ 193/31, 783 01 NEMLANY TEL.: 608 775 921	ZP. PROJEKT	ING. ARCH. DIACINTY ČA. 02. 02
ZADAVATEL	MAJSTROVSKÝ MĚSTO OLDMOUC ODBOR DOPRAVY A ÚZEMNÍHO ROZVOJE HYRÁLSKÁ 34/19, 779 00 OLDMOUC	PROJEKTANT	ING. ARCH. KRÁNA
VYKRES		MĚŘÍTKO	PLAN
TECHNICKÁ INFRASTRUKTURA		M=1:500	05