


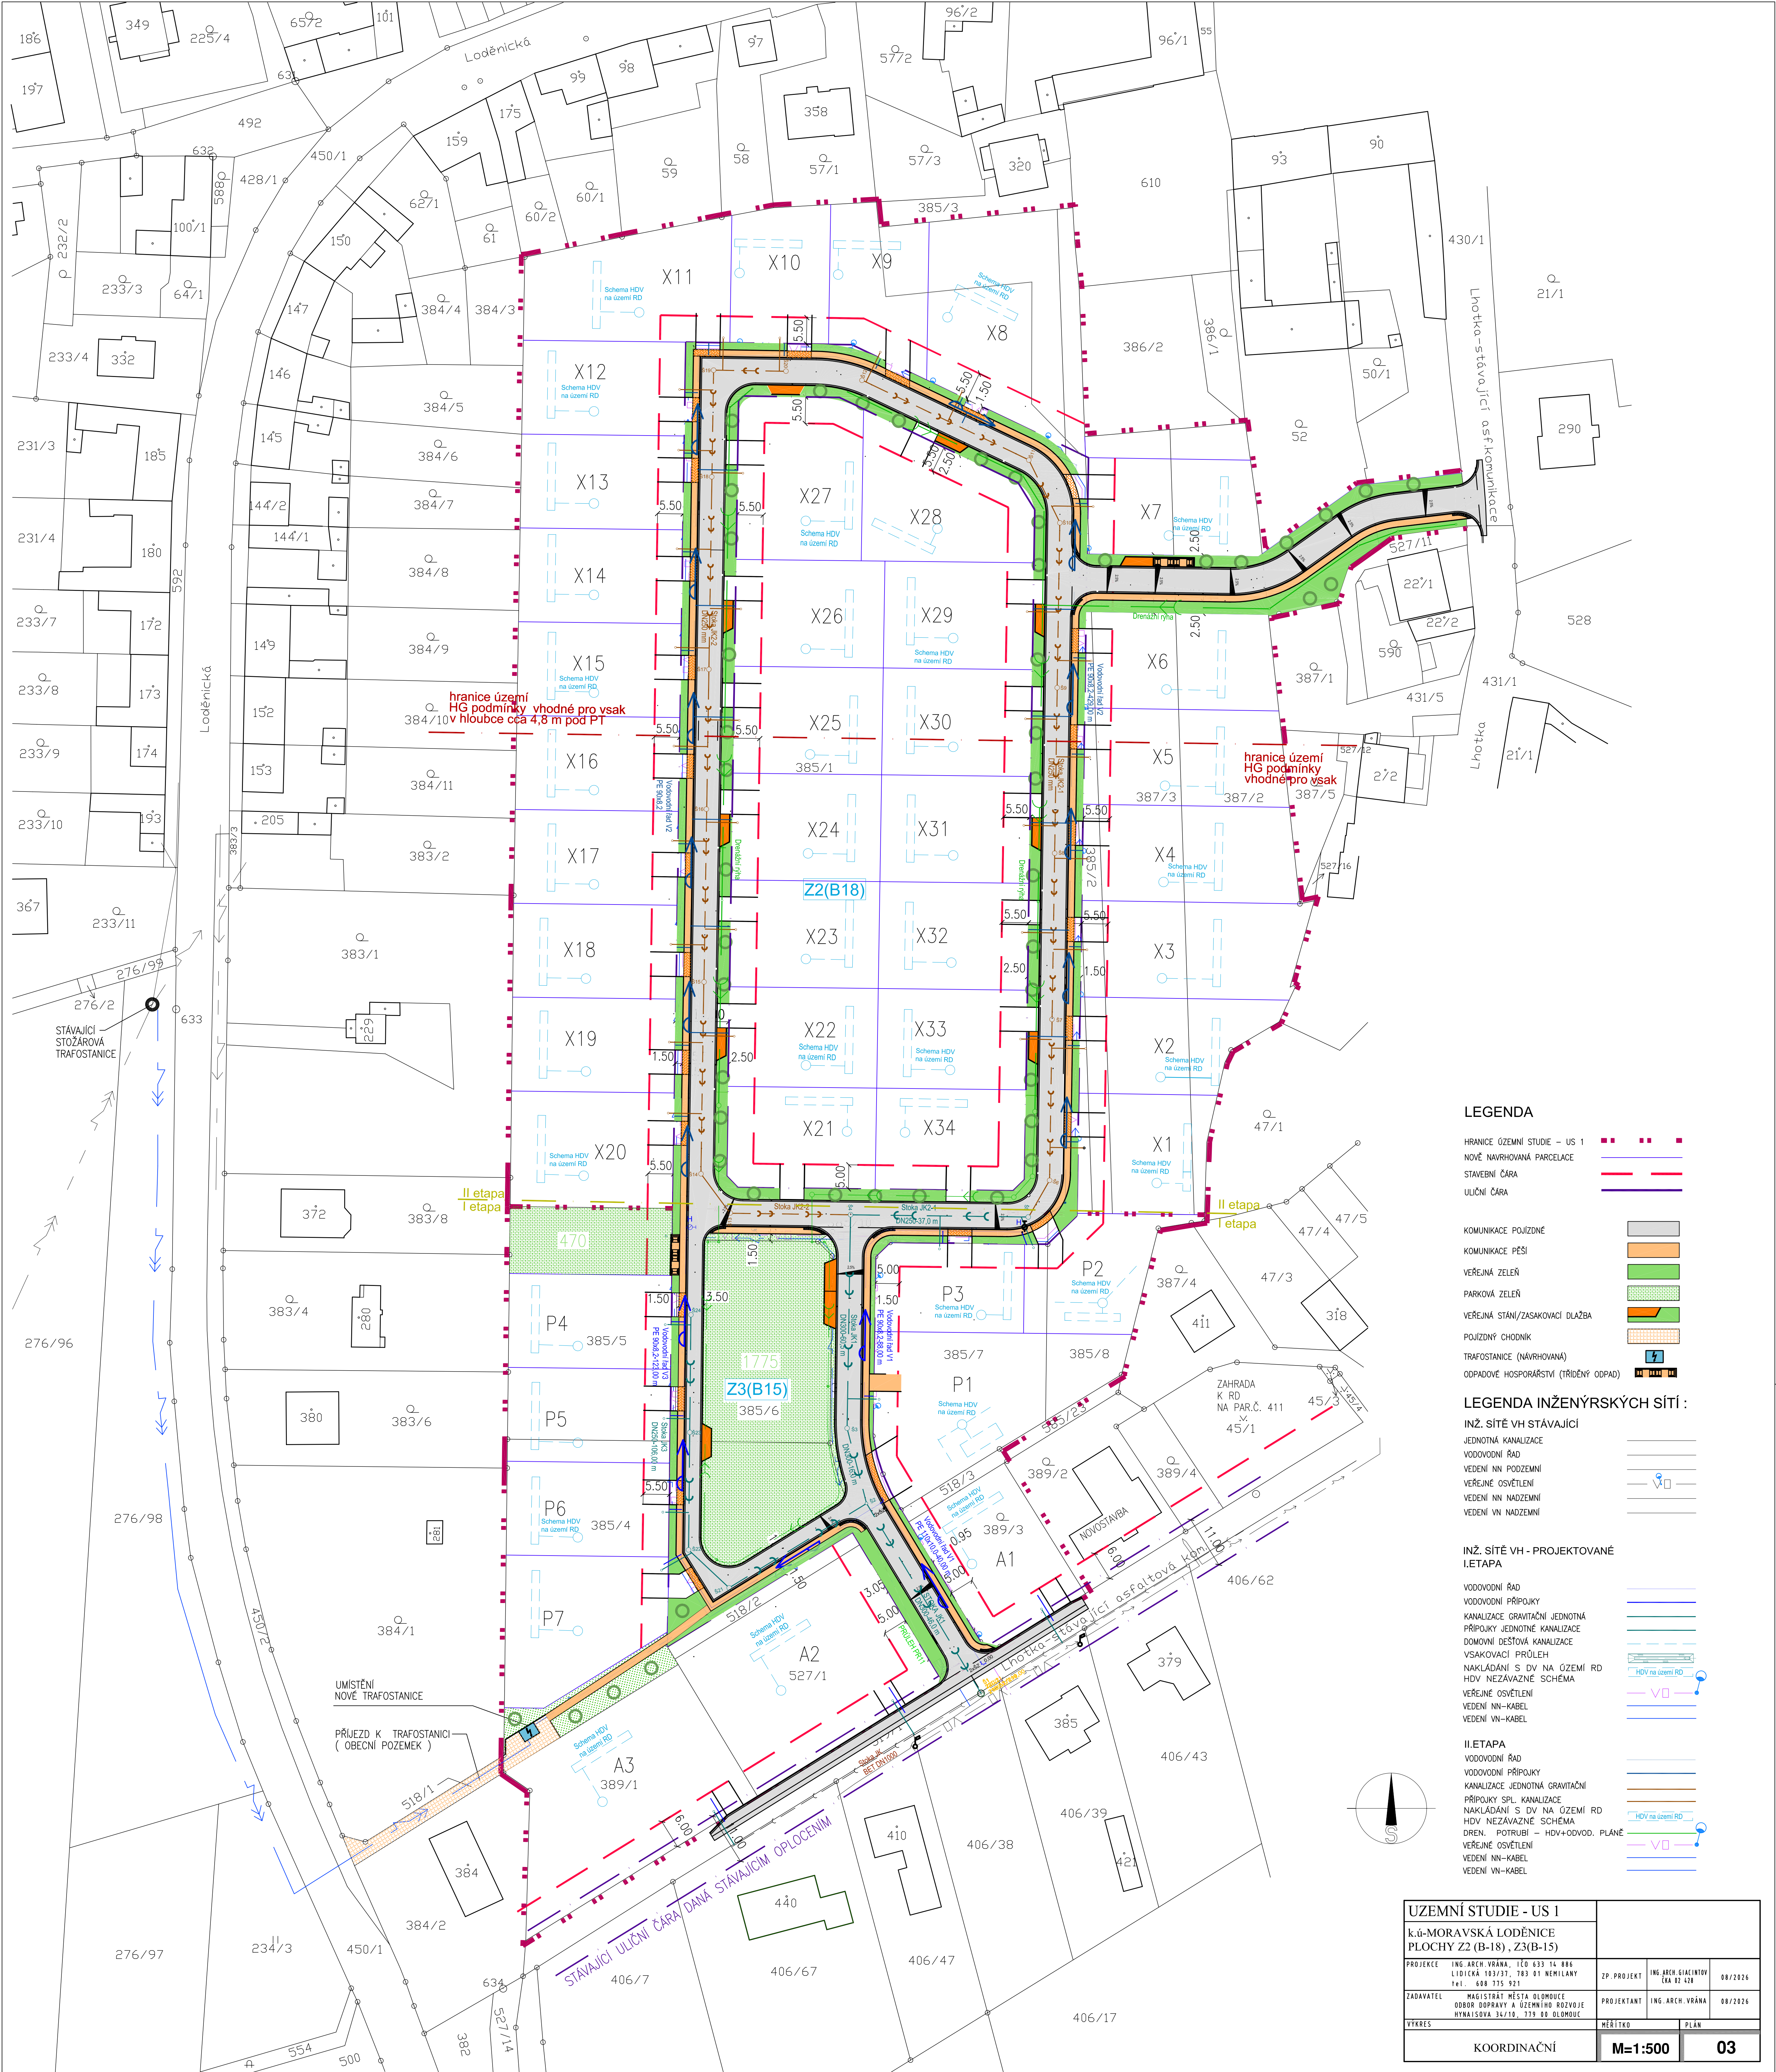

LEGENDA

- HRANICE ÚZEMÍ STUDIE - US 1
- NOVÉ NAVRHOVANÁ PARCELAČE
- STAVEBNÍ ČARA
- ULIČNÍ ČARA
- KOMUNIKACE POJÍZDNÉ
- KOMUNIKACE PĚŠÍ
- VEREJNÁ ZELEN
- PARKOVÁ ZELEN
- VEREJNÁ STÁNÍ/ZASAKOVACÍ DLAŽBA
- POUŽITÝ CHODNÍK
- TRAFOSTANICE (NAVRHOVANÁ)
- ODPADOVÉ HOSPODÁŘSTVÍ (TRÍDNÝ ODPAD)

LEGENDA INŽENÝRSKÝCH SÍTÍ :

- INŽ. SÍTĚ VH STÁVAJÍCÍ
- JEDNOTNÁ KANALIZACE
- VODOVODNÍ ŘÁD
- VEDENÍ NN PODZEMNÍ
- VEREJNÉ OSVĚTLENÍ
- VEDENÍ NN NADEZNÍ
- VEDENÍ VN NADEZNÍ

INŽ. SÍTĚ VH - PROJEKTOVANÉ I. ETAPA

- VODOVODNÍ ŘÁD
- KANALIZACE PŘÍPOJKY
- KANALIZACE GRAVITAČNÍ JEDNOTNÁ
- PŘÍPOJKY SPL. KANALIZACE
- DOMOVNÍ DEŠŤOVÁ KANALIZACE
- VSÁKOVACÍ PRŮLEH
- NAKLADÁNÍ S DV NA ÚZEMÍ RD
- HDV NEZÁVAZNÉ SCHÉMA
- VEREJNÉ OSVĚTLENÍ
- VEDENÍ NN-KABEL
- VEDENÍ VN-KABEL

II. ETAPA

- VODOVODNÍ ŘÁD
- VODOVODNÍ PŘÍPOJKY
- KANALIZACE GRAVITAČNÍ JEDNOTNÁ
- PŘÍPOJKY SPL. KANALIZACE
- NAKLADÁNÍ S DV NA ÚZEMÍ RD
- HDV NEZÁVAZNÉ SCHÉMA
- DREN. - POTRUBÍ - HDV+ODVOD. PLÁNĚ
- VEREJNÉ OSVĚTLENÍ
- VEDENÍ NN-KABEL
- VEDENÍ VN-KABEL

UZEMNÍ STUDIE - US 1			
k.ú. MORAVSKÁ LODĚNICE			
PLOCHY Z2 (B-18), Z3 (B-15)			
PROJEKCE	ING. ARCH. KRÁVA, IČO 633 14 886	2P. PROJEKT	ING. ARCH. DIACINTY
LIDICKÁ 183/31, 783 81 NEMLANY		141. - 438 775 921	08/2024
ZADAVATEL	MAGISTRÁT MĚSTA OLDMOUC	PROJEKTANT	ING. ARCH. KRÁVA
ODBOR DOPRAVY A ÚZEMNÍHO ROZVOJE			08/2024
HYRÁLSKÁ 34/19, 779 00 OLDMOUC			
VTYKRES		MĚŘÍTKO	PLÁN
KOORDINAČNÍ		M=1:500	03