
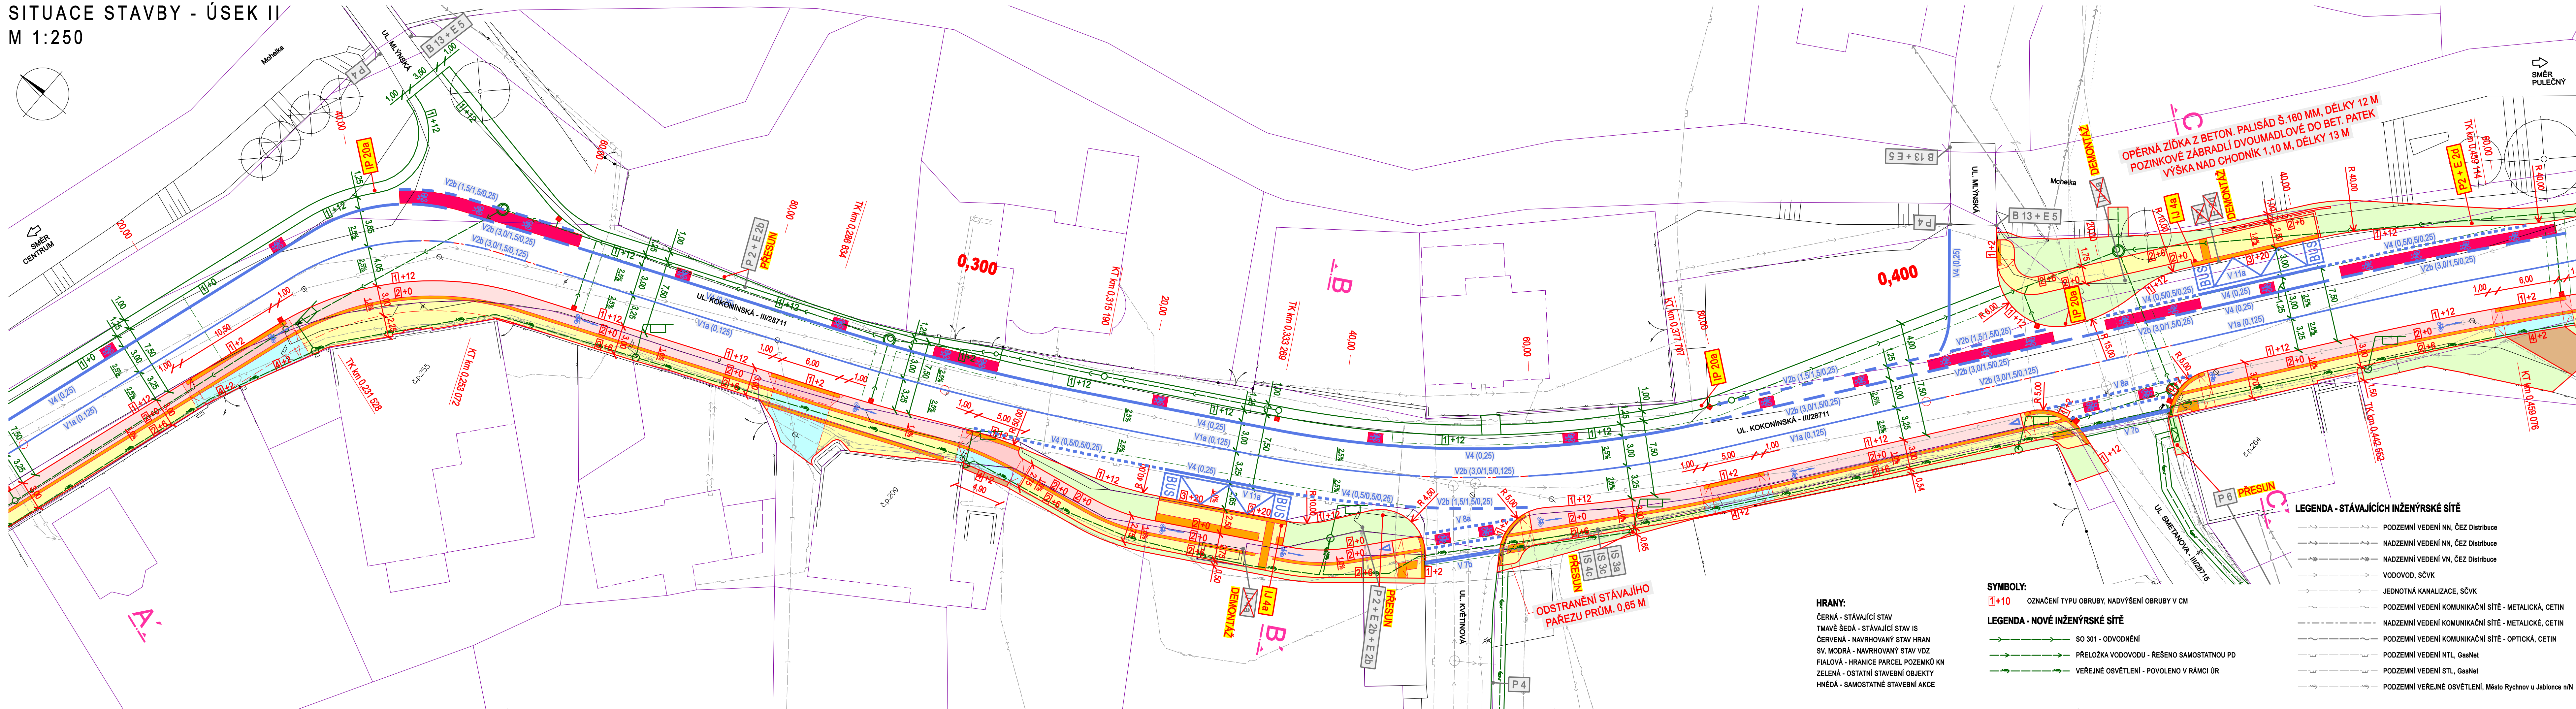


SITUACE STAVBY - ÚSEK II
M 1:250

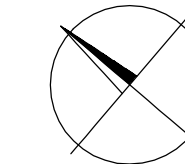

HRANY:
ČERNA - STÁVAJÍCÍ STAV
TMAVÉ ŠEDÁ - STÁVAJÍCÍ STAV IS
ČERVENÁ - NAVRHOVANÝ STAV HRAN
SV. MODŘÁ - NAVRHOVANÝ STAV VDZ
FIALOVÁ - HRANICE PARCEL POZEMKŮ KN
ZELENÁ - OSTATNÍ STAVEBNÍ OBJEKTY
HNĚDÁ - SAMOSTATNÉ STAVEBNÍ AKCE

SYMBOLY:
[Symbol] +10 OZNAČENÍ TYPU OBRUBY, NADVÝŠENÍ OBRUBY V CM

LEGENDA - NOVÉ INŽENÝRSKÉ SÍTĚ

- SO 301 - ODVODNĚNÍ
- PŘELOŽKA VODOVODU - ŘEŠENO SAMOSTATNOU PD
- VEŘEJNÉ OSVĚTLENÍ - POVOLENO V RÁMCI ÚR

LEGENDA - STÁVAJÍCÍCH INŽENÝRSKÉ SÍTĚ

- PODZEMNÍ VEDENÍ NN, ČEZ Distribuce
- NADZEMNÍ VEDENÍ NN, ČEZ Distribuce
- NADZEMNÍ VEDENÍ VN, ČEZ Distribuce
- VODOVOD, SČVK
- JEDNOTNÁ KANALIZACE, SČVK
- PODZEMNÍ VEDENÍ KOMUNIKAČNÍ SÍTĚ - METALICKÁ, CETIN
- NADZEMNÍ VEDENÍ KOMUNIKAČNÍ SÍTĚ - METALICKÉ, CETIN
- PODZEMNÍ VEDENÍ KOMUNIKAČNÍ SÍTĚ - OPTICKÁ, CETIN
- PODZEMNÍ VEDENÍ NTL, GasNet
- PODZEMNÍ VEDENÍ STL, GasNet
- PODZEMNÍ VEŘEJNÉ OSVĚTLENÍ, Město Rychnov u Jablonce n/N

LEGENDA - OBRUBY:

- [Symbol] KAMENNÝ OBRUBNÍK OP6 250x150 MM
ULOŽENÝ DO BETONOVÉHO LOŽE C20/25-XF3 V TL.150MM
- [Symbol] BETONOVÝ OBRUBNÍK SADOVÝ 50x200x1000 MM,
ULOŽENÝ DO BETONOVÉHO LOŽE C20/25-XF3 V TL.150MM
- [Symbol] BETONOVÝ OBRUBNÍK ZASTÁVKOVÝ - BEZBARIÉROVÝ
330x400x1000MM, ULOŽENÝ DO BETONOVÉHO
LOŽE C20/25-XF3 V TL.150MM
- [Symbol] BETONOVÝ OBRUBNÍK SILNIČNÍ 250x150x1000 MM
ULOŽENÝ DO BETONOVÉHO LOŽE C20/25-XF3 V TL.150MM

SVISLÉ DOPRAVNÍ ZNAČENÍ

DEMONTÁŽ STÁVAJÍCÍHO SVISLÉHO DZ

B 29	1 ks	ZÁKAZ STÁNÍ
E 2d	1 ks	TVAR KŘÍŽOVATKY
E 8a	1 ks	ZÁČÁTEK ÚSEKU
U 4a	2 ks	ZASTÁVKA
P 2	1 ks	HLAVNÍ POZEMNÍ KOMUNIKACE
CELKEM	6 ks	DEMONTÁŽ CELKEM 3 KS SLOUPKŮ DZ

PŘESUN STÁVAJÍCÍHO SVISLÉHO DZ DO NOVÉ POZICE

B 2	1 ks	ZÁKAZ VJEZDU VŠECH VOZIDEL
B 24a	1 ks	ZÁKAZ ODOBOČOVÁNÍ VPRAVO
E 2b	4 ks	TVAR KŘÍŽOVATKY
U 7	1 ks	ČERPACÍ STANICE
IS 3a	1 ks	SMĚROVÁ TABULE (S JEDNÍM CÍLEM)
IS 3c	2 ks	SMĚROVÁ TABULE (S JEDNÍM CÍLEM)
IS 4c	1 ks	SMĚROVÁ TABULE
IZ 4a	1 ks	OBEČ
P 2	4 ks	HLAVNÍ POZEMNÍ KOMUNIKACE
P 4	1 ks	DEJ PŘEDNOST V JÍZDĚ
P 6	1 ks	STŮJ, DEJ PŘEDNOST V JÍZDĚ
CELKEM	18 ks	DEMONTÁŽ CELKEM 10 KS SLOUPKŮ DZ CELKEM 11 KS NOVÝCH SLOUPKŮ DZ

NOVÉ SVISLÉ DOPRAVNÍ ZNAČENÍ

[Symbol]	1 ks	STEZKA PRO CHODCE
[Symbol]	1 ks	STEZKA PRO CHODCE A CYKLISTY DĚLENÁ
[Symbol]	1 ks	KONEC STEZKY PRO CHODCE A CYKLISTY DĚLENÉ
[Symbol]	1 ks	TVAR DVOU KŘÍŽOVATEK
[Symbol]	2 ks	ZASTÁVKA
[Symbol]	5 ks	VYHRÁZENÝ JÍZDNÍ PRUH
[Symbol]	1 ks	KONEC VYHRÁZENÉHO JÍZDNÍHO PRUH
[Symbol]	1 ks	HLAVNÍ POZEMNÍ KOMUNIKACE
[Symbol]	13 ks	OSAŽENO CELKEM 11 KS NOVÝCH SLOUPKŮ DZ
CELKEM	13 ks	

LEGENDA - NAVRŽENÉ KONSTRUKCE:

- [Symbol] STEZKA PRO CYKLISTY - NOVÁ KONSTRUKCE - KRYT ASFALTOVÝ BETON (MODIFIKOVANÁ KONSTRUKCE DLE TP 170 - D2-N-3,PIII,TDZ CH)
- [Symbol] PŘEJÍZDNÁ STEZKA PRO CYKLISTY - NOVÁ KONSTRUKCE - KRYT ASFALTOVÝ BETON (MODIFIKOVANÁ KONSTRUKCE DLE TP 170 - D2-N-3,PIII,TDZ O)
- [Symbol] CHODNÍK - NOVÁ KONSTRUKCE - KRYT BETONOVÁ DLAŽBA (MODIFIKOVANÁ KONSTRUKCE DLE TP 170 - D2-D-1,PIII,TDZ CH)
- [Symbol] PŘEJÍZDNÝ CHODNÍK - NOVÁ KONSTRUKCE - KRYT BETONOVÁ DLAŽBA (KONSTRUKCE DLE TP 170 - D2-D-1,PIII,TDZ O)
- [Symbol] PRVKY PRO OSSPO - NOVÁ KONSTRUKCE - KRYT BETONOVÁ RELIEFNÍ DLAŽBA (MODIFIKOVANÁ KONSTRUKCE DLE TP 170 - D2-D-1,PIII,TDZ O + CH)
- [Symbol] NEZPEVNĚNÉ PLOCHY - VJEZDY - AB RECYKLÁT
- [Symbol] NEZPEVNĚNÉ PLOCHY - TĚŽENÉ KAMENIVO PRANÉ * KAČÍREK *
- [Symbol] NEZPEVNĚNÉ PLOCHY - ZELENÁ, ZATRAVNĚNÍ

VODOROVNÉ DOPRAVNÍ ZNAČENÍ

NOVÉ VODOROVNÉ DZ

V 1a	0,125	PODÉLNÁ ČÁRA SOUVISLÁ
V 2b	1,5/1,5/0,25	PODÉLNÁ ČÁRA PŘERUŠOVANÁ
V 3a	3,0/1,5/0,25	
V 4	0,25	VODIČÍ ČÁRA
V 5/0,5/0,25		
V 7a		PŘECHOD PRO CHODCE
V 7b		MÍSTO PRO PŘECHÁZENÍ
V 8a		PŘEJEZD PRO CYKLISTY

SYMBOLY VDZ:

[Symbol] **VDZ V 14 SYMBOL JÍZDNÍHO KOLA**
VE VYHRÁZENÉM PRUHU PRO CYKLISTY - UMÍSTĚNÍ V OSE JÍZDNÍHO PRUHU BEZ ZAPOČTENÍ BEZPEC. ODSTUPU

[Symbol] **VDZ V 14 SYMBOL JÍZDNÍHO KOLA + ČERVENÉ ZVÝRAZNĚNÍ**
VE VYHRÁZENÉM PRUHU PRO CYKLISTY - V MÍSTĚ PŘÍČNÝCH VAZEB UMÍSTĚNÍ NA ZÁČÁTKU A KONCI PRUHU - DL. ZVÝRAZNĚNÍ 5,0 M V MÍSTĚ PŘÍČNÝCH VAZEB - VYZNAČENO V CELÉ DĚLCE ÚSEKU S PŘÍČNÝM POHYBEM VOZIDEL

[Symbol] **VDZ V 20 PIKTOGRAMOVÝ KORIDOR PRO CYKLISTY**
V MEZIKŘÍŽOVATKOVÝCH ÚSECÍCH PO 12 - 18 M V KŘÍŽOVATKOVÉM ÚSEKU - PO 4,5 - 12 M

SO 101

Objednavatel	MĚSTO RYCHNOV U JABLONCE N.N., HUSOVA 490, 488 02 RYCHNOV U JABLONCE N.N.
Odpovědný projektant	ING. MIROSLAV BELDA
Vypracoval	ING. MIROSLAV BELDA
Technická kontrola	ING. JANA MADĚROVÁ TUČKOVÁ

Název akce
**SMÍŠENÁ STEZKA UL. KOKONÍNSKÁ
RYCHNOV U JABLONCE NAD NISOU**

Příloha
SITUACE STAVBY - ÚSEK II

STEZKA PRO CHODCE A CYKLISTY

Objednavatel	MĚSTO RYCHNOV U JABLONCE N.N., HUSOVA 490, 488 02 RYCHNOV U JABLONCE N.N.
Odpovědný projektant	ING. MIROSLAV BELDA
Vypracoval	ING. MIROSLAV BELDA
Technická kontrola	ING. JANA MADĚROVÁ TUČKOVÁ

Zakázka č.	2023-002	Datum	12/2023
Stupeň	DSP	Měřítko	1:250
Číslo přílohy		Číslo paré	
D.1.2.2.			