


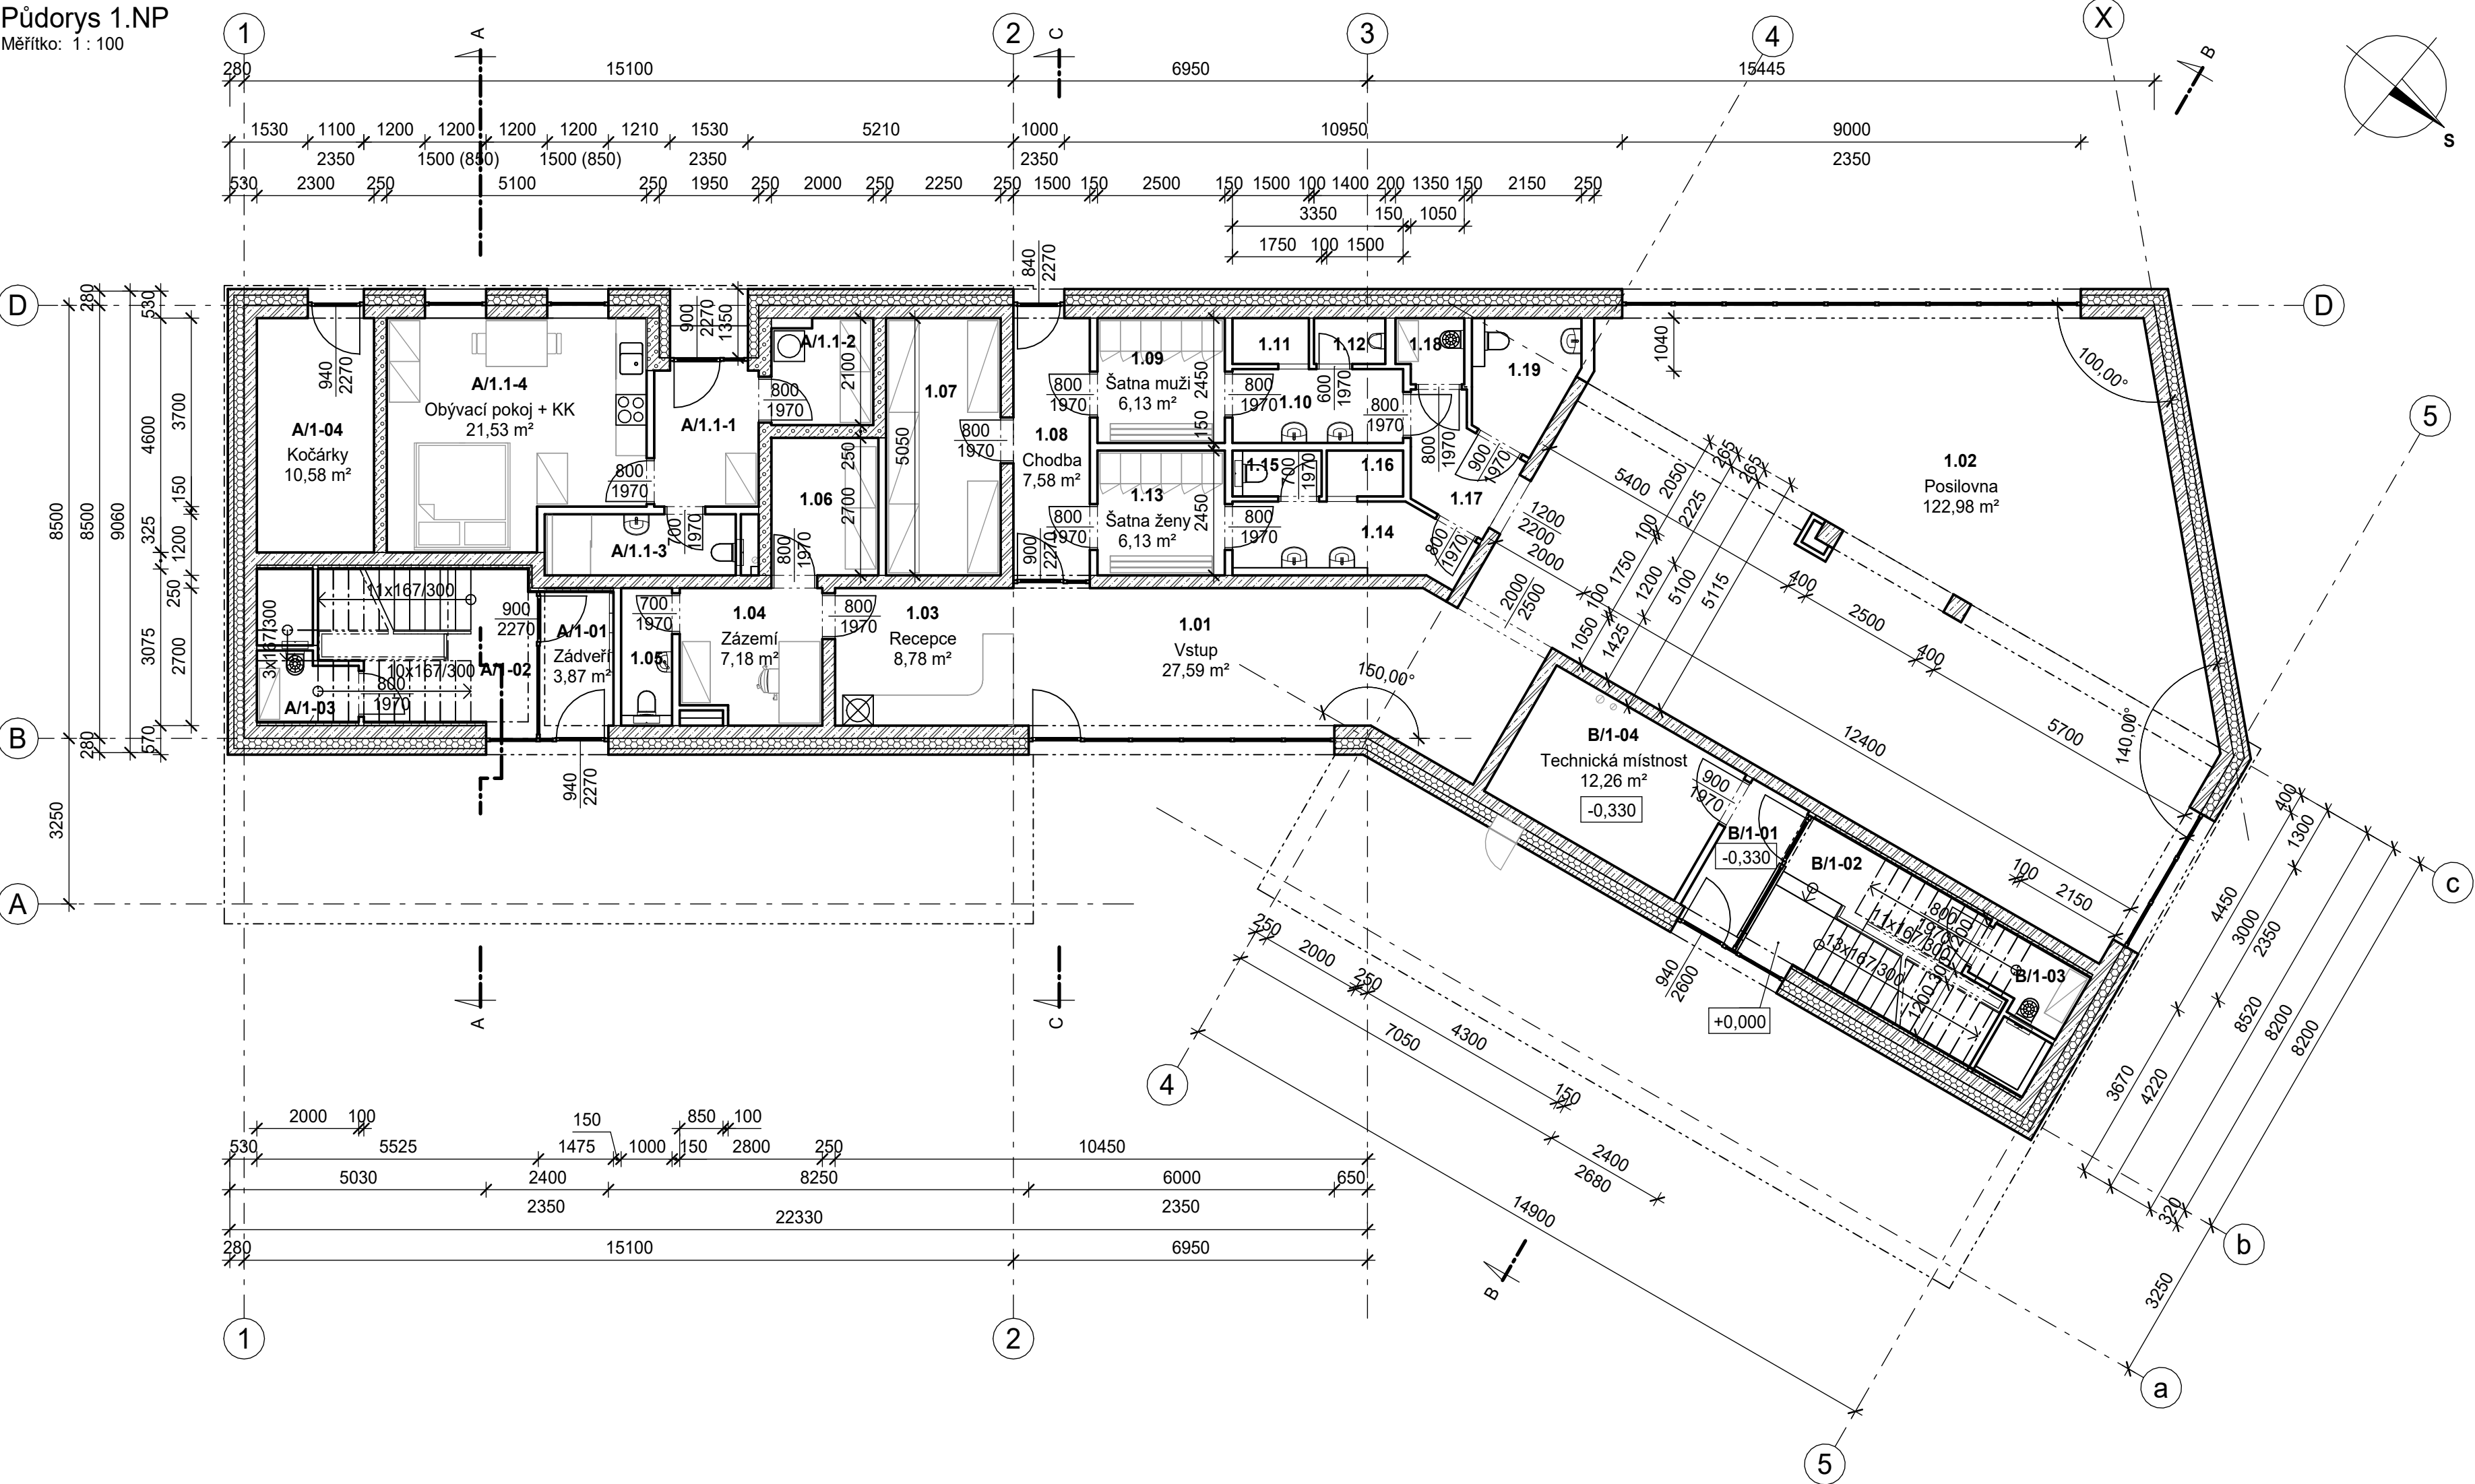

Výkaz místností 1.NP			
Číslo	Název místnosti	Plocha [m²]	Sv. výška [mm]
A/1.1			
A/1.1-1	Chodba	5,47	2600
A/1.1-2	Komora	4,04	2600
A/1.1-3	Koupelna	4,50	2600
A/1.1-4	Obývací pokoj + KK	21,53	2600
A/1.1: 4		35,54	
Služby			
1.01	Vstup	27,59	2800
1.02	Posilovna	122,98	3650
1.03	Recepce	8,78	2800
1.04	Zázemí	7,18	2600
1.05	WC	2,50	2600
1.06	Sklad materiálu	5,67	2600
1.07	Sklad zboží	11,36	2800
1.08	Chodba	7,58	2800
1.09	Šatna muži	6,13	2600
1.10	Umývárna muži	4,86	2600
1.11	Sprcha muži	1,35	2600
1.12	WC muži	1,26	2600
1.13	Šatna ženy	6,13	2600
1.14	Umývárna ženy	6,02	2600
1.15	WC ženy	1,40	2600
1.16	Sprcha ženy	1,35	2600
1.17	Chodba	4,20	2600
1.18	Úklid	1,64	2600
1.19	WC muži	4,40	2600
Služby: 19		232,35	
Společné			
A/1-01	Zádveří	3,87	3000
A/1-02	Schodiště	11,82	3650
A/1-03	Úklid	2,53	2070
A/1-04	Kočárky	10,58	3650
B/1-01	Zádveří	3,63	3330
B/1-02	Schodiště	12,44	3980
B/1-03	Úklid	2,70	2230
B/1-04	Technická místnost	12,26	3980
Společné: 8		59,83	
Celkový součet: 31		327,71	

Ledenda materiálů

	SDK příčky		Anhydrit
	Zdivo z vápenopiskových tvárnic		Beton prostý
	Tepelná izolace z expandovaného polystyrenu		Železobeton
	Tepelná izolace z extrudovaného polystyrenu		Beton pohledový
	Tepelná izolace z minerální vaty		Štěrkopísek
	Tepelná izolace - PIR desky		Rostlý terén

Zodp. projektant:	Ing. Jiří Rozkovec	Ing. Jiří Rozkovec autorizovaný inženýr v oboru pozemní stavby Bosenská 552/9 Liberec 11 tel: 602 137 831	
Stavebník:	Ing. David Hofrichter		
Místo stavby:	p.p.č. 1190/1 k.ú. Rychnov u Jbc. n. N.		
Stavba: Polyfunkční dům s přípojkami na p.p.č. 1190/1 k.ú. Rychnov u Jablonce nad Nisou		Stupeň:	DSP
Stavební objekt: SO 01 - Polyfunkční dům		Číslo zak.:	719
Profese: Stavební		Datum:	11/2025
Název výkresu: Půdorys 1.NP		Měřítko:	1:100
		Počet A4:	5
		Revize:	
		Část dokumentace:	D.1.1.1.3
		Číslo:	A 03