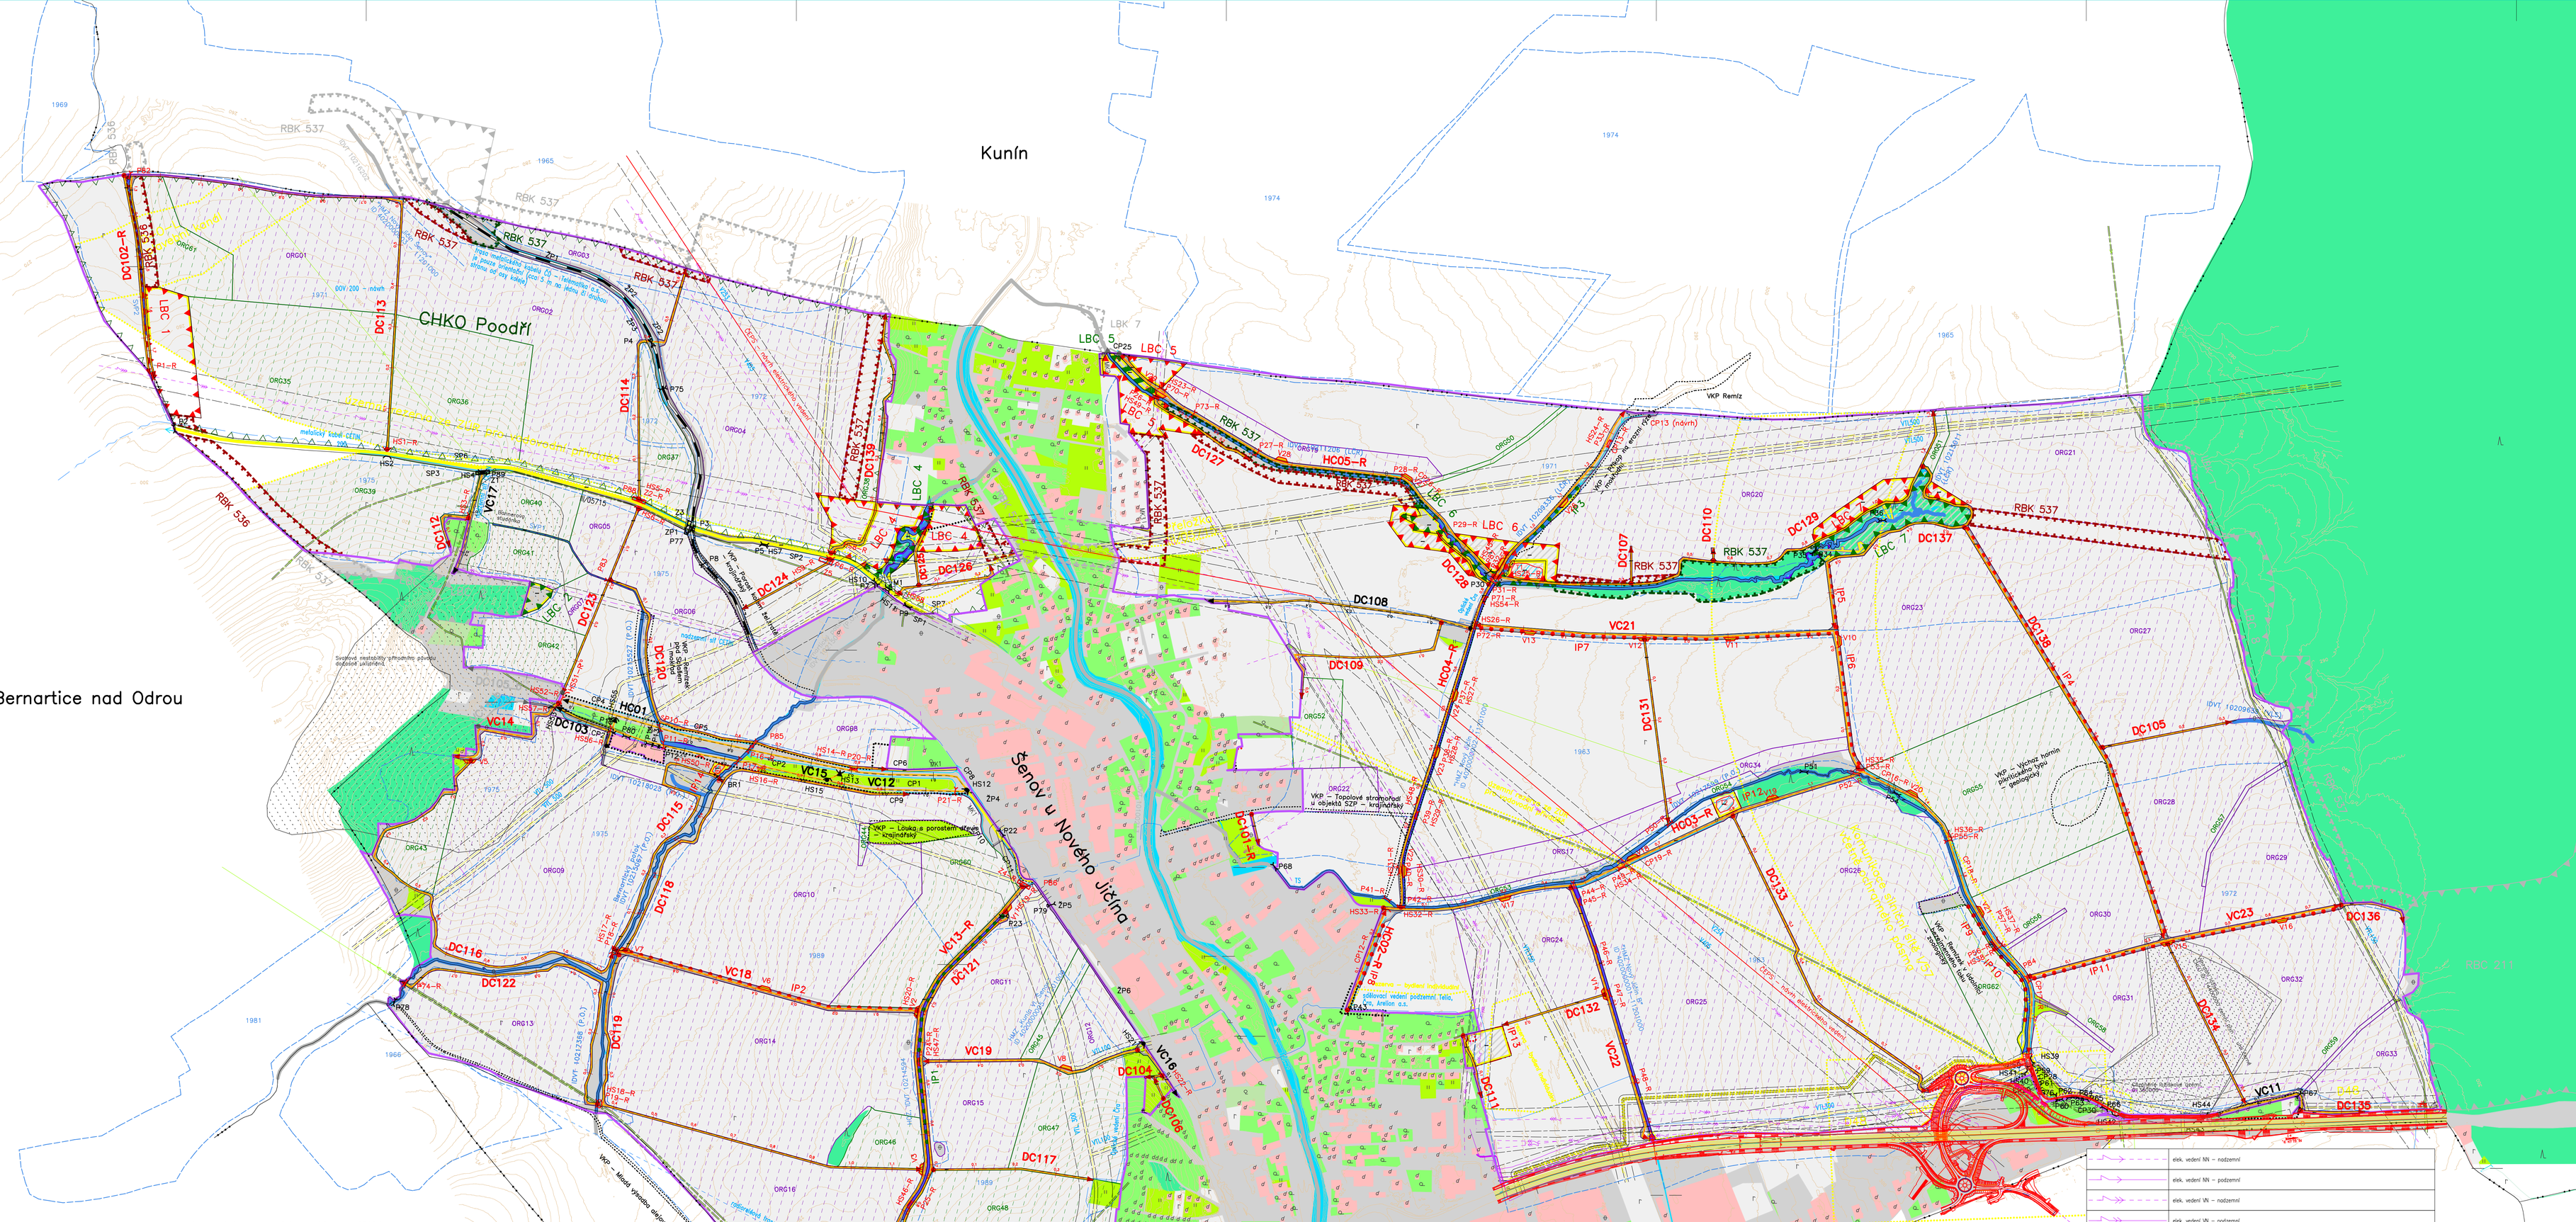

LEGENDA	
	obvod pozemkové úpravy
	rafinované pozemky
	zastavěné plochy řešené v PD
	zastavitelné plochy
	změny území z ÚPD
II/05715	popis silnice II. třídy
	silnice II. třídy
MK1	popis místní komunikace
	místní komunikace
	železniční trať
Soubor zastavěných a přírodního charakteru – krajinářský	prvek průzkumu popis
	prvek průzkumu plošný
	hranice katastrálního území
	ovocný sad
	lesní pozemek
	trvalý travní porost
	vodní plocha
	orná půda
	ostatní plocha
	zastavěná plocha a nádvoří
	zahrada
	vodní plocha – navržená
	ostatní plocha – navržená
	hranice navržených parcel pro vodohospodářská opatření
	hranice navržených parcel pro opatření ke zpřístupnění pozemků
	hranice navržených parcel pro opatření na tvorbu a ochranu životního prostředí
ORG34	organizační opatření – ochranné zdravotní – popis
	organizační opatření – ochranné zdravotní
ORG01	organizační opatření – protierozní osevní postup – popis
	organizační opatření – protierozní osevní postup
T1	popis – tůň – navržená
	tůň – návrh
	regionální biokoridor – mimo obvod
	lokální biocentrum – mimo obvod
	regionální biocentrum – mimo obvod
	lokální biokoridor – mimo obvod
	regionální biokoridor – stávající
	regionální biokoridor – navržený
	interaktivní prvek – plošný – navržený
	lokální biocentrum – stávající
	lokální biocentrum – navržené
	interaktivní prvek – liniový – stávající
	interaktivní prvek – liniový – navržený
VKP –Remízek pod Sološím mostem	popis – VKP – registrovaný
	VKP – registrovaný
CHKO Poodří	popis – hranice CHKO
	hranice CHKO
IDVT 10216202	popis – vodní tok – mimo obvod
	vodní tok – mimo obvod
"MeZ Nový Jičín B" ID 402000001–11201000	meliorační zařízení stav – popis
	otevřené meliorační zařízení – stav
	zatrubněné meliorační zařízení – stav
SVP1	popis – svodný příkop – stávající
	svodný příkop – stávající
IDVT 10215527 (P.O.)	popis – vodní tok
	vodní tok
	kanalizace
	vodovod
	plynovod VTL
	plynovod NTL
	vlek. vedení NN – nadzemní
	vlek. vedení NN – podzemní
	vlek. vedení VN – nadzemní
	vlek. vedení VN – podzemní
	vlek. vedení VVN – nadzemní
	sdělovací vedení – podzemní
	sdělovací vedení – nadzemní
	ochranné pásmo sítí TI
nadzemní síť CETIN	popis sítí a ochr. pásem TI
VC11	označení polní cesty – mimo obvod
	polní cesta mimo obvod
VC17	označení polní cesty – stav
	polní cesta stávající
DC111	označení polní cesty – návrh
	polní cesta navržená
	propustek – stávající
	hospodářský sjezd – stávající
	přtrhy žlab – stávající
	brod – stávající
	železniční přejezd – stávající
	most – stávající
	výhybna – navržená
	přtrhy žlab – navržený
	hospodářský sjezd – navržený
	propustek – navržený
CP1	popis odvodnění cesty příkopem – stav
	odvodnění cesty příkopem – stav (CP– cestní příkop, SP – silniční příkop, ŽP – drážní příkop)
CP13 (návrh)	popis odvodnění cesty příkopem – navržené
	odvodnění cesty příkopem – navržené

Členové sboru zástupců byli prokazatelně seznámeni se zpracovaným vyhotovením PSZ, což stvrzují svým podpisem:

Obecní úřad Šenov u Nového Jičína, JUDr. Karel Třetina	
Bc. Radmila Kutáčová	
Školní zemědělský podnik Nový Jičín, Ing. Radek Haas	
Ing. Josef Hub	
Lumír Kališek	
Václav Zecha	
Olga Pallová	

Mapa formátu 21 x A4 se shoduje s vyhotovením formátu A3

Členové zastupitelstva obce Šenov u Nového Jičína byli prokazatelně seznámeni se zpracovaným vyhotovením PSZ, což stvrzují svým podpisem níže:

0 100 200 300 metrů

S

Geocentrum spol. s r.o.
V. Kaznovského 1143/8b, 779 00 Olomouc
zapsáno u KS v Ostravě, oddíl C, vl. č. 5555
IČ: 47674460, DIČ: CZ47674460

ÚŘEDNĚ OPRÁVNĚNÝ K PROJEKTOVÁNÍ POZEMKOVÝCH ÚPRAV
ING. JOSEF BLAHA

GEOCENTRUM

Vedoucí projektant	Ing. Jan Kopal		
Projektant	Ing. Jan Kopal		
Vypracoval	Ing. Jan Kopal		
Kontroloval	Ing. Josef Blaha		
Kraj: Moravskoslezský	Obec: Šenov u Nového Jičína	k.ú.: Šenov u Nového Jičína	Čís. OBJEDNATELE: 921-2018-17116
Objednatel	ČR – STÁTNÍ POZEMKOVÝ ÚŘAD Krajský pozemkový úřad pro Moravskoslezský kraj Pobočka Nový Jičín		Čís. ZHOTOVITELE: 181013
			Čís. ZAKÁZKY: 211/2018
			Datum: 04/2021
Akce: Komplexní pozemkové úpravy v k.ú. Šenov u Nového Jičína			Měřítko: 1 : 5 000
			Formát: 21 x A4
			Souř.zj/Bod.sys.: S–JTSK/B. p. v.
Název přílohy: Mapa PSZ s výškopisem			Čís. soupisu:
			Čís. přílohy: 3.5.1.3.5