

Když dřevo,
tak



LST a.s.
Trhanov 48
345 33 Trhanov



+420 721 560 325



www.lst.cz

CENOVÁ NABÍDKA CNC konstrukce

Nabídka č.: 24_234

Zákazník:
Město Poběžovice

Popis dodávky:

Název položky	Materiál			Cena celkem
Altán_Poběžovice	KVH Nsi C24			18 500 Kč

Celkem bez DPH	18 500 Kč
Prodejní cena (s DPH 21%)	22 385 Kč

Vypracoval: Miroslav Tomášek
email: tomasek@lst.cz

Datum vyhotovení: 3.9.2024

- Není-li součástí cenové nabídky 3D model konstrukce, je cena stanovena na základě objemu řeziva, vypočítaného dle Vámi dodaných výkresů nebo výkazu materiálu. Pokud se bude skutečný objem řeziva po vypracování 3D modelu lišit, cena se upraví. 3D model vypracujeme až v případě realizace před uzavřením smlouvy (pokud již není součástí této cenové nabídky).
- Vykreslení 3D modelu konstrukce dle předložených podkladů je ZDARMA, každá další požadovaná změna v konstrukčním systému je považována jako změna zadání a bude provedena za úhradu 850 Kč/hod.
- Statické posouzení není předmětem dodávky CNC konstrukce
- Spojovací materiál není součástí dodávky.




Lesní Společnost Trhanov a.s.

Specifikace díla


Dílo a jeho rozsah je specifikováno v cenové nabídce a v návrhu konstrukčního řešení zhotovitele. Konstrukční řešení díla musí být objednatelem písemně potvrzeno.

Objednatel objednávkou díla a podpisem konstrukčního řešení potvrzuje, že přijatá nabídka a konstrukční řešení je správné a v souladu s podklady předanými zhotoviteli, a to i pokud uvedené podklady byly neúplné. Objednatel bere na vědomí, že zhotoviteli neposuzuje správnost předané dokumentace, není mu znám účel užití díla, stav stavby či staveniště, zaměření díla, podmínky pro montáž díla, statické požadavky na dílo, proto nesoulad s těmito skutečnostmi nemůže být vadou díla, ani důvodem pro náhradu škody. Položky, které nejsou v nabídce uvedeny, nejsou předmětem díla. Zhotovitel prohlašuje, že je odborně způsobilý k zajištění předmětu plnění dle cenové nabídky.


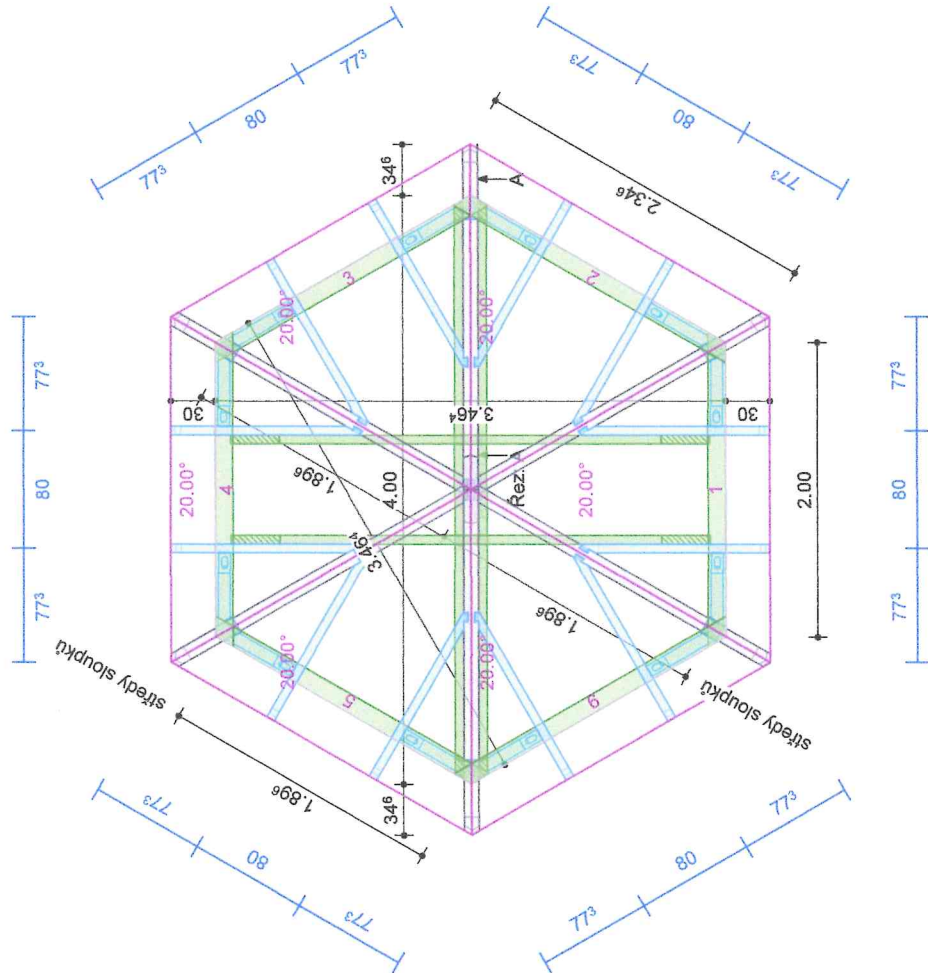


Jedn.Č.	KS	Označení	Šířka	Výška	Délka	Materiál
1	1	Kleštiny	6,0	12,0	3,922	
2	1	Kleštiny	6,0	12,0	3,922	
3	2	Kleštiny	6,0	12,0	3,253	
4	2	Nárožna	10,0	14,0	2,437	
5	2	Nárožna	10,0	14,0	2,437	
6	2	Nárožna	10,0	14,0	2,660	
7	1	Sloup	14,0	14,0	0,709	
8	6	Sloup	12,0	12,0	2,080	
9	2	Námětková krokev levá	6,0	12,0	1,383	
10	2	Námětková krokev pravá	6,0	12,0	1,383	
11	3	Vaznice	12,0	12,0	2,139	
12	4	Námětková krokev levá	6,0	12,0	1,383	
13	4	Námětková krokev pravá	6,0	12,0	1,383	
14	3	Vaznice	12,0	12,0	2,139	
15	6	Pásek	8,0	10,0	0,708	
16	6	Pásek	8,0	10,0	0,708	

 Kopíř dřevo, tisk	LST a.s. Lesní záložna Trhanov a.s. Trhanov 48 345 33 Trhanov Tel. +420 721 560 325	Číslo akce	24_234 Altán_Poběžovice		
		Výkres	Střešní podlaží		
				Formát	A4
				Datum	03.08.2024
				Revize	03.08.2024
				Měřítko	1 : 50

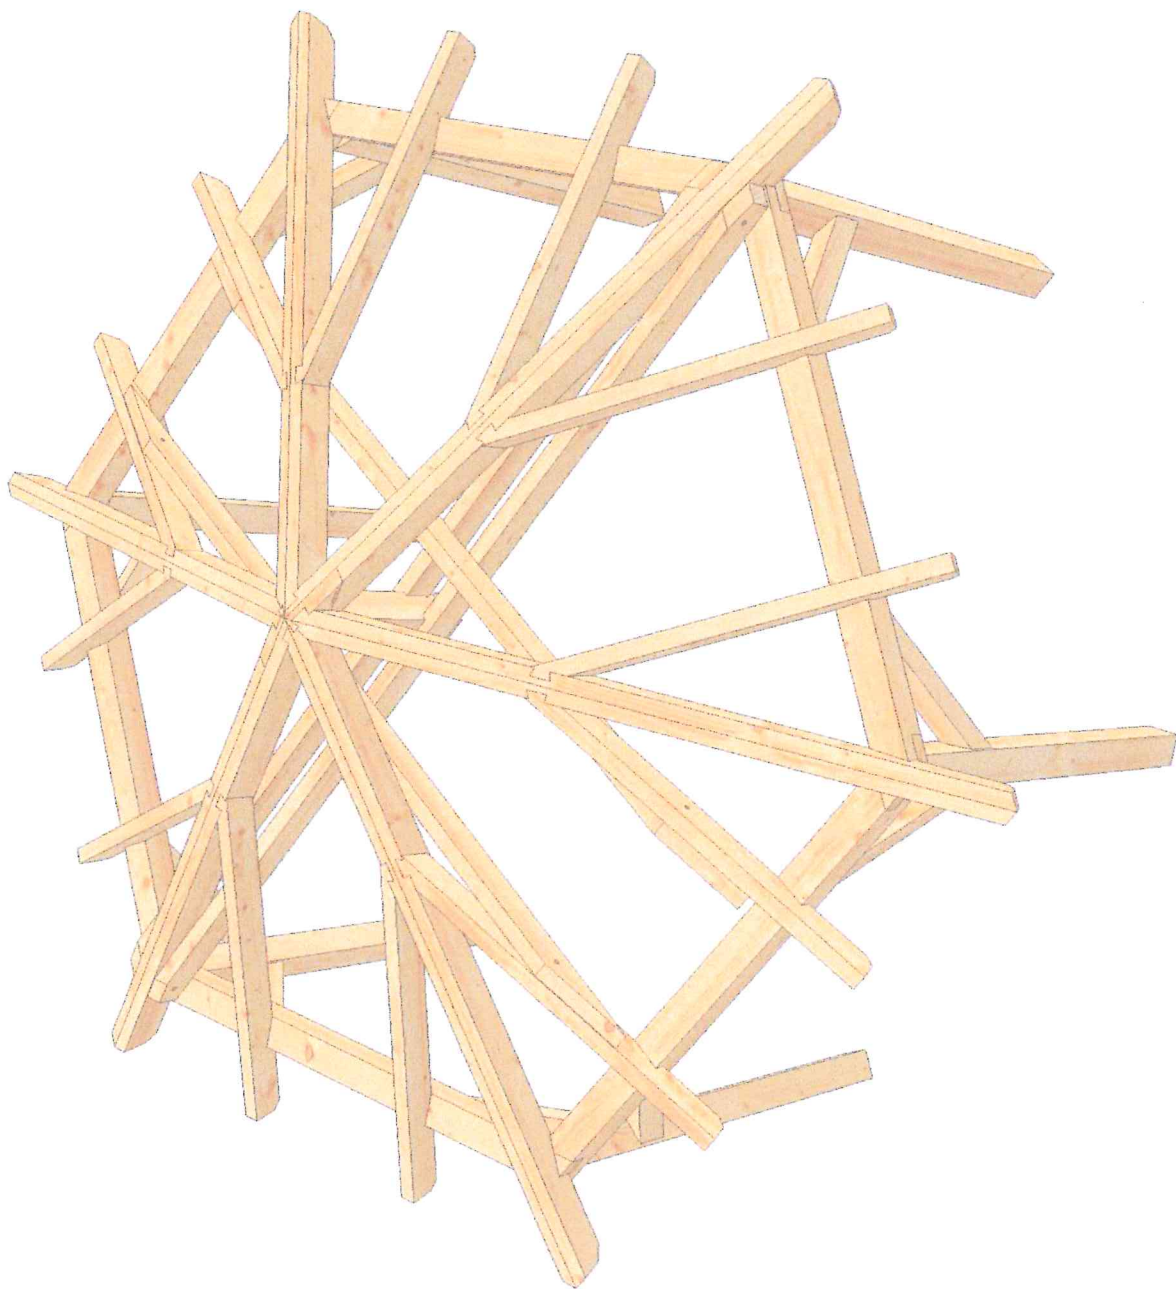

 Kdřz dřev. tisk	LST a.s. Lesní podnik Trhanov a.s. Trhanov 48 345 33 Trhanov Tel. +420 721 560 325	Číslo akce		24_234 Altán_Poběžovice	Formát	A4
		Výkres		3D_ Střešní podlaží	Datum	03.09.2024
					Revize	03.09.2024
						Měřítko

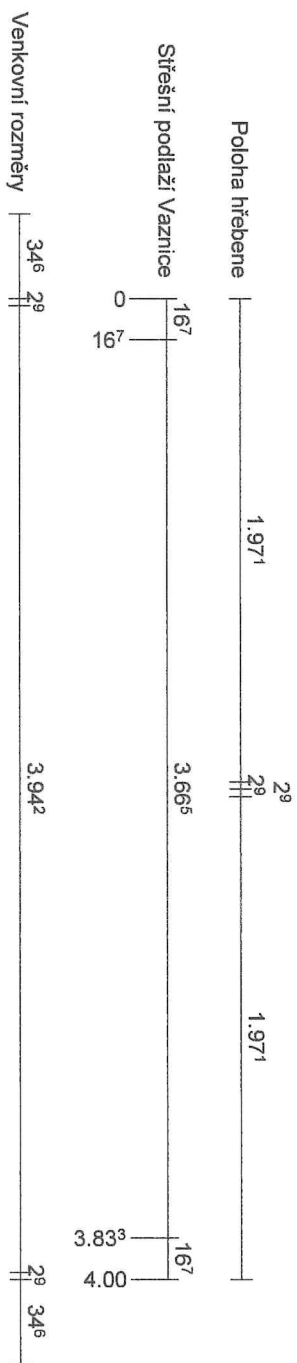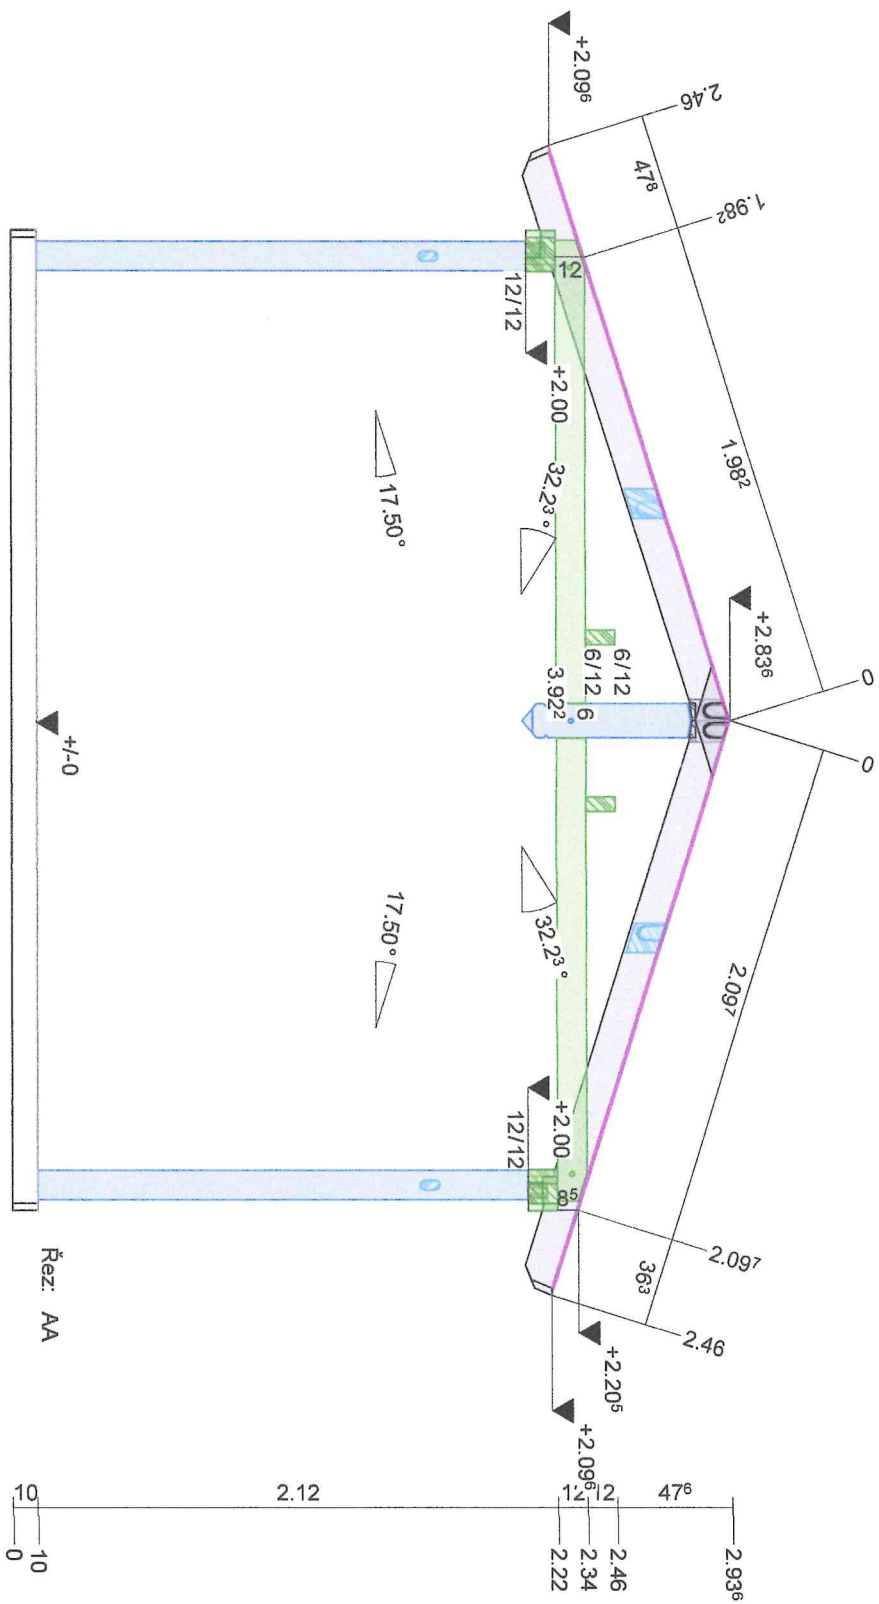

 Kopř. dířev. řak	LST a.s. Lestní řpodřetřetř Třanov a.s. Třanov 48 345 33 Třanov Tel. +420 721 560 325	Číslo řřice	24_234 Altán_Poběžovice		Formát	A4
	Výřes	Řez_AA	Datum	03.09.2024	Revize	03.09.2024
		Měřřtko	1 : 30			

