


PŮDORYS 1.NP - NAVRŽENÝ STAV; M 1:50

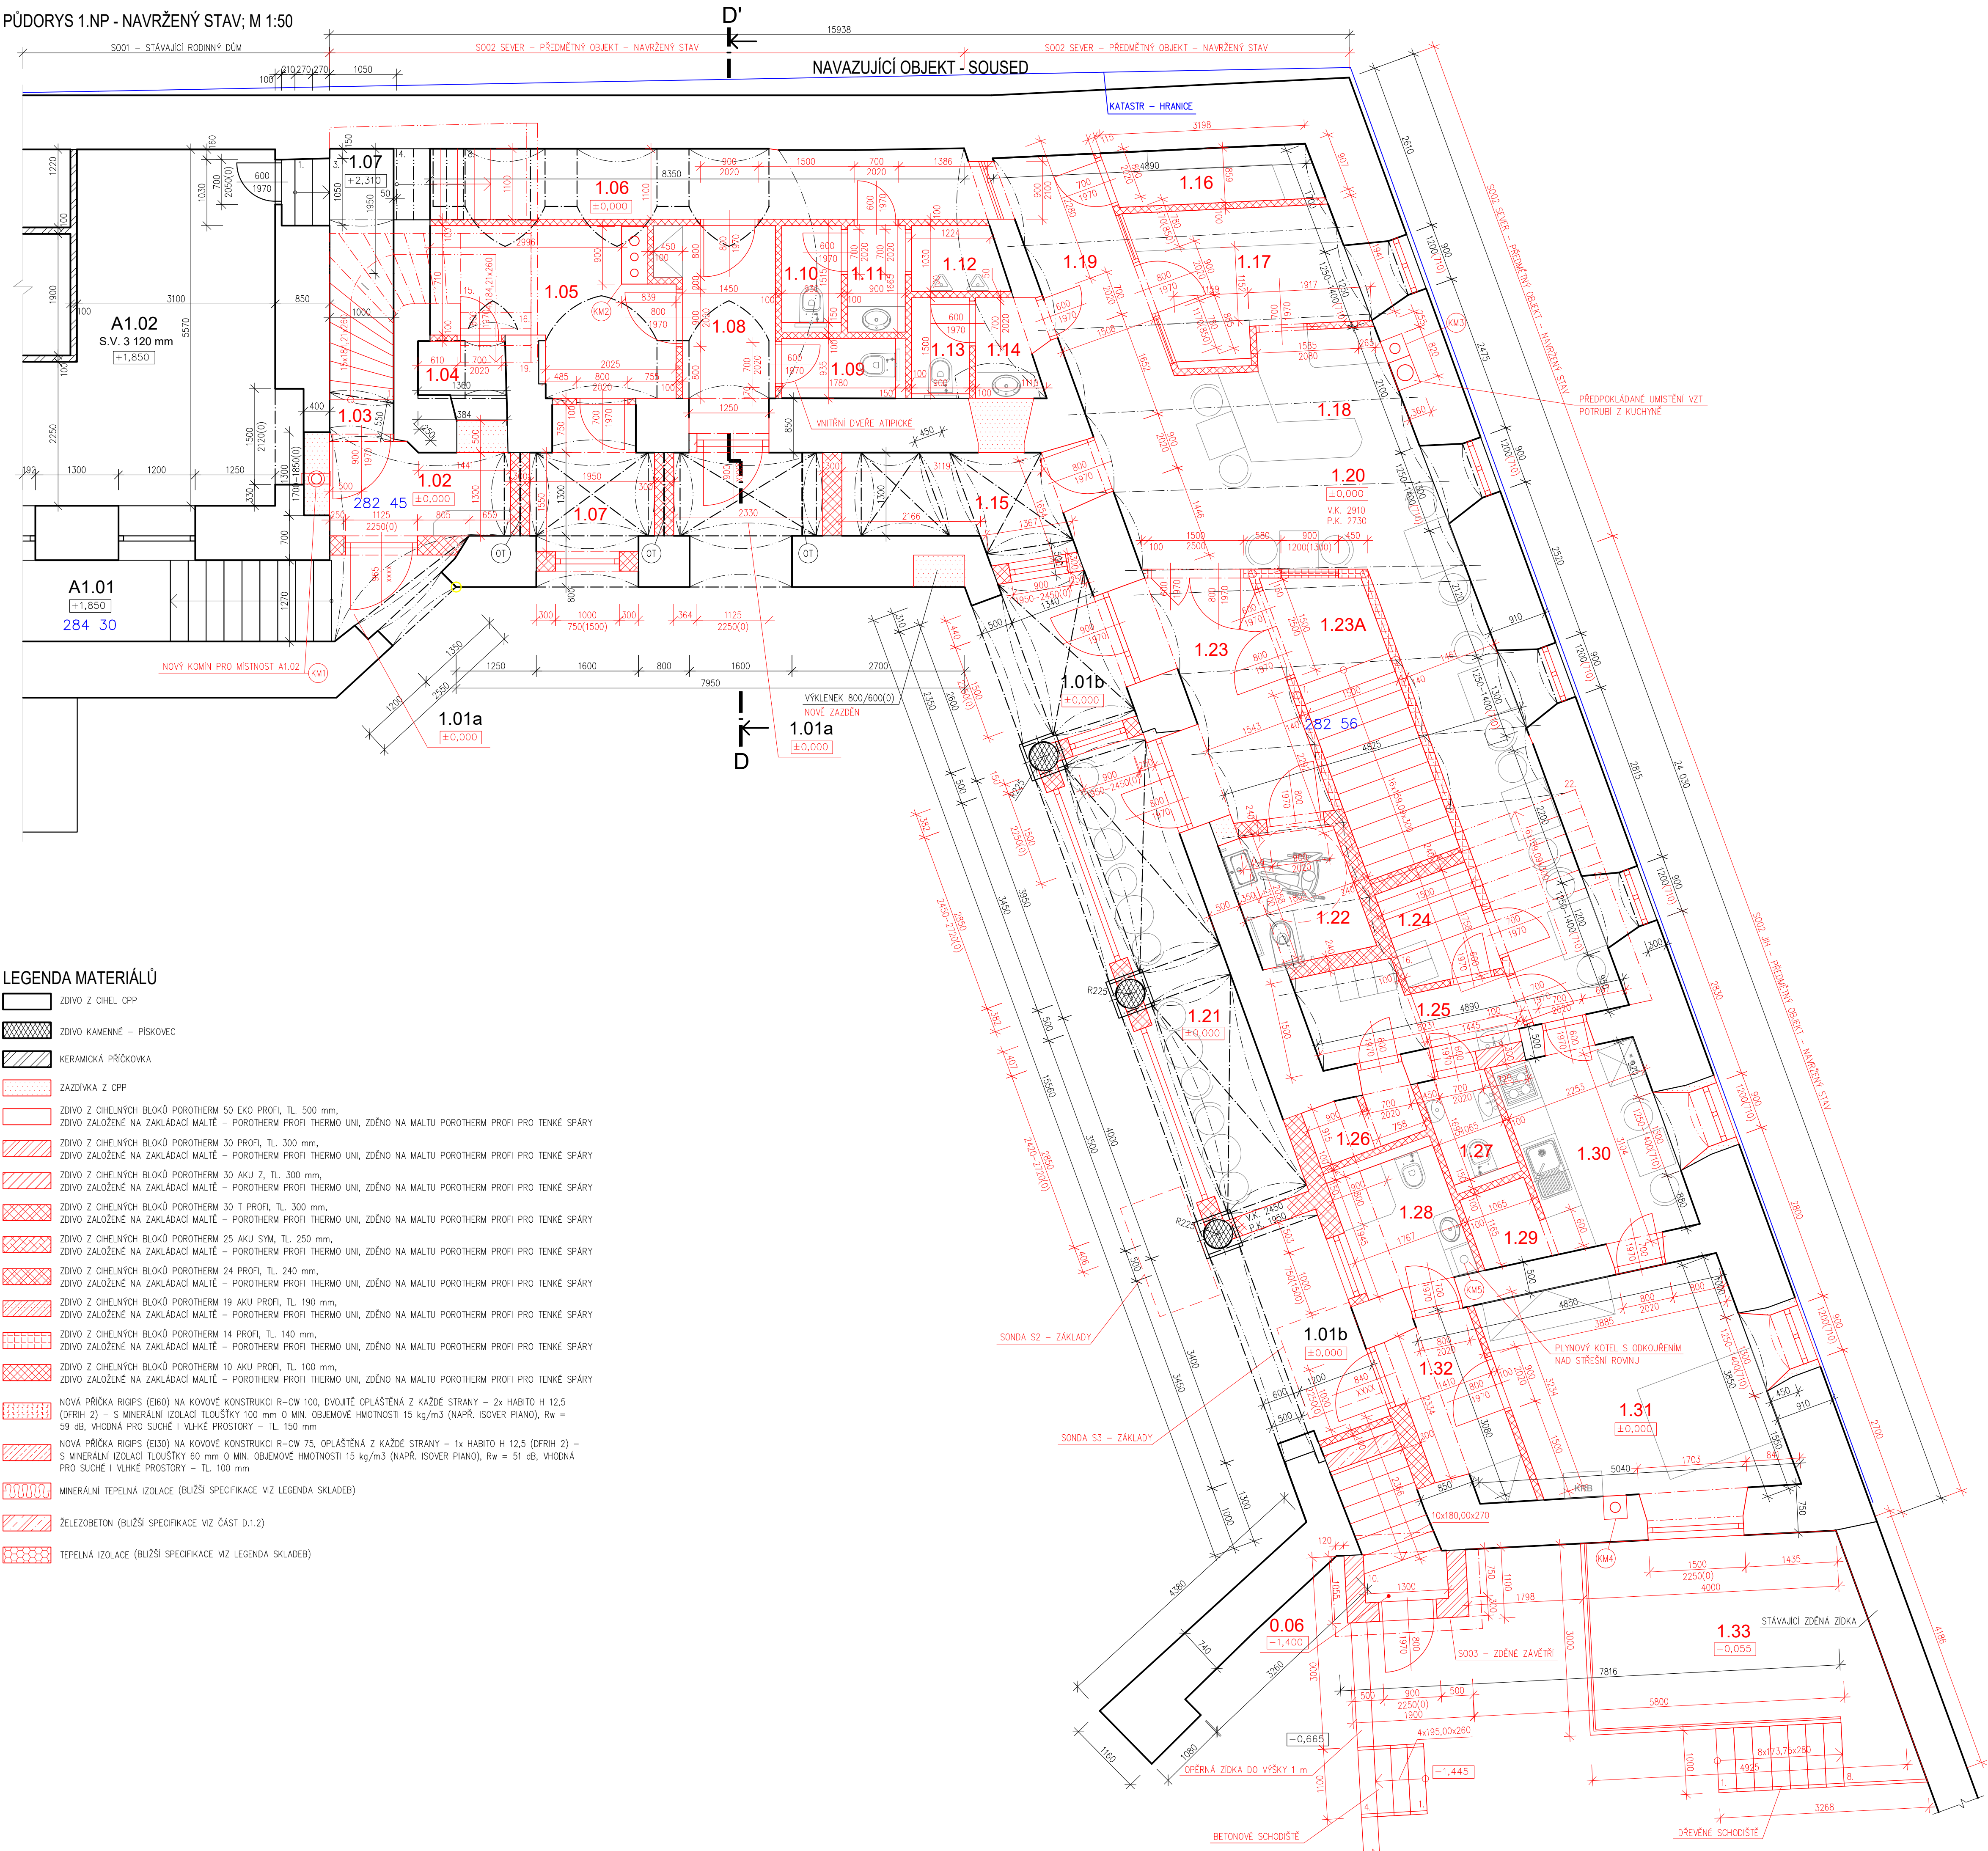


LEGENDA MATERIÁLŮ

- ZDIVO Z CIHEL CPP
- ZDIVO KAMENNÉ – PÍSKOVEC
- KERAMICKÁ PRŮČOVKA
- ZAZDÍVKA Z CPP
- ZDIVO Z CHELNÝCH BLOKŮ POROTHERM 50 EKO PROFIL, TL. 500 mm, ZDIVO ZALOŽENÉ NA ZAKLÁDACÍ MALTĚ – POROTHERM PROFIL THERMO UNI, ZDĚNO NA MALTU POROTHERM PROFIL PRO TENKÉ SPÁRY
- ZDIVO Z CHELNÝCH BLOKŮ POROTHERM 30 PROFIL, TL. 300 mm, ZDIVO ZALOŽENÉ NA ZAKLÁDACÍ MALTĚ – POROTHERM PROFIL THERMO UNI, ZDĚNO NA MALTU POROTHERM PROFIL PRO TENKÉ SPÁRY
- ZDIVO Z CHELNÝCH BLOKŮ POROTHERM 30 AKU Z, TL. 300 mm, ZDIVO ZALOŽENÉ NA ZAKLÁDACÍ MALTĚ – POROTHERM PROFIL THERMO UNI, ZDĚNO NA MALTU POROTHERM PROFIL PRO TENKÉ SPÁRY
- ZDIVO Z CHELNÝCH BLOKŮ POROTHERM 30 T PROFIL, TL. 300 mm, ZDIVO ZALOŽENÉ NA ZAKLÁDACÍ MALTĚ – POROTHERM PROFIL THERMO UNI, ZDĚNO NA MALTU POROTHERM PROFIL PRO TENKÉ SPÁRY
- ZDIVO Z CHELNÝCH BLOKŮ POROTHERM 25 AKU SYM, TL. 250 mm, ZDIVO ZALOŽENÉ NA ZAKLÁDACÍ MALTĚ – POROTHERM PROFIL THERMO UNI, ZDĚNO NA MALTU POROTHERM PROFIL PRO TENKÉ SPÁRY
- ZDIVO Z CHELNÝCH BLOKŮ POROTHERM 24 PROFIL, TL. 240 mm, ZDIVO ZALOŽENÉ NA ZAKLÁDACÍ MALTĚ – POROTHERM PROFIL THERMO UNI, ZDĚNO NA MALTU POROTHERM PROFIL PRO TENKÉ SPÁRY
- ZDIVO Z CHELNÝCH BLOKŮ POROTHERM 19 AKU PROFIL, TL. 190 mm, ZDIVO ZALOŽENÉ NA ZAKLÁDACÍ MALTĚ – POROTHERM PROFIL THERMO UNI, ZDĚNO NA MALTU POROTHERM PROFIL PRO TENKÉ SPÁRY
- ZDIVO Z CHELNÝCH BLOKŮ POROTHERM 14 PROFIL, TL. 140 mm, ZDIVO ZALOŽENÉ NA ZAKLÁDACÍ MALTĚ – POROTHERM PROFIL THERMO UNI, ZDĚNO NA MALTU POROTHERM PROFIL PRO TENKÉ SPÁRY
- ZDIVO Z CHELNÝCH BLOKŮ POROTHERM 10 AKU PROFIL, TL. 100 mm, ZDIVO ZALOŽENÉ NA ZAKLÁDACÍ MALTĚ – POROTHERM PROFIL THERMO UNI, ZDĚNO NA MALTU POROTHERM PROFIL PRO TENKÉ SPÁRY
- NOVÁ PRŮČKA RIOPS (E160) NA KOVOVÉ KONSTRUKCI R-CW 100, OVLÁSTĚNÁ Z KAŽDÉ STRANY – 2x HABITO H 12,5 (DŘÍH 2) – S MINERÁLNÍ IZOLACÍ TLOUŠTKY 100 mm Ø MIN. OBJEMOVÉ HMOTNOSTI 15 kg/m³ (NAPŘ. ISOVER PIANO), R_w = 59 dB, VHODNÁ PRO SUCHÉ I VLHKÉ PROSTORY – TL. 150 mm
- NOVÁ PRŮČKA RIOPS (E130) NA KOVOVÉ KONSTRUKCI R-CW 75, OVLÁSTĚNÁ Z KAŽDÉ STRANY – 1x HABITO H 12,5 (DŘÍH 2) – S MINERÁLNÍ IZOLACÍ TLOUŠTKY 60 mm Ø MIN. OBJEMOVÉ HMOTNOSTI 15 kg/m³ (NAPŘ. ISOVER PIANO), R_w = 51 dB, VHODNÁ PRO SUCHÉ I VLHKÉ PROSTORY – TL. 100 mm
- MINERÁLNÍ TEPELNÁ IZOLACE (BUŽŠÍ SPECIFIKACE VIZ LEGENDA SKLADEB)
- ŽELEZOBETON (BUŽŠÍ SPECIFIKACE VIZ ČÁST D.1.2)
- TEPELNÁ IZOLACE (BUŽŠÍ SPECIFIKACE VIZ LEGENDA SKLADEB)

LEGENDA MÍSTNOSTÍ

OZN.	ÚČEL MÍSTNOSTI	PLOCHA [m²]	ÓPRAVA POVRCHU			POZNÁMKA
			PODLAHA	STĚNY	STROP	
A1.01	ARKÁDOVÉ NÁSPI + SCHODIŠTĚ	–	KERAMICKÁ DLAŽBA	VÁPENNÁ OMÍTKA	VÁPENNÁ OMÍTKA	
A1.02	KUCHYŇ	–	KERAMICKÁ DLAŽBA	VÁPENNÁ OMÍTKA	VÁPENNÁ OMÍTKA	
1.01a	ARKÁDOVÉ NÁSPI	6,40	CIHELNÁ DLAŽBA	VÁPENOCEMENTOVÁ OMÍTKA	VÁPENOCEMENTOVÁ OMÍTKA	
1.01b	ARKÁDOVÉ NÁSPI	10,50	CIHELNÁ DLAŽBA	VÁPENOCEMENTOVÁ OMÍTKA	VÁPENOCEMENTOVÁ OMÍTKA	
1.02	NOVÉ KRYTÉ ZÁVĚTRÍ	3,90	KERAMICKÁ DLAŽBA	VÁPENOCEMENTOVÁ OMÍTKA	VÁPENOCEMENTOVÁ OMÍTKA	
1.03	NOVÉ SCHODIŠTĚ Z 1.NP DO 2.NP	1,40	KERAMICKÁ DLAŽBA	VÁPENOCEMENTOVÁ OMÍTKA	VÁPENOCEMENTOVÁ OMÍTKA	
1.04	SKLAD 1	1,50	KERAMICKÁ DLAŽBA	VÁPENOCEMENTOVÁ OMÍTKA	VÁPENOCEMENTOVÁ OMÍTKA	
1.05	TECHNICKÁ MÍSTNOST/KOTELNA	7,80	KERAMICKÁ DLAŽBA	VÁPENOCEMENTOVÁ OMÍTKA	VÁPENOCEMENTOVÁ OMÍTKA	
1.06	CHODBA 1	8,40	KERAMICKÁ DLAŽBA	VÁPENOCEMENTOVÁ OMÍTKA	VÁPENOCEMENTOVÁ OMÍTKA	
1.07	SKLAD 2	3,90	KERAMICKÁ DLAŽBA	VÁPENOCEMENTOVÁ OMÍTKA	VÁPENOCEMENTOVÁ OMÍTKA	
1.08	CHODBA 2	5,00	KERAMICKÁ DLAŽBA	VÁPENOCEMENTOVÁ OMÍTKA	VÁPENOCEMENTOVÁ OMÍTKA	
1.09	ÚKLIDOVÁ MÍSTNOST	1,65	KERAMICKÁ DLAŽBA	VÁPENOCEMENTOVÁ OMÍTKA	VÁPENOCEMENTOVÁ OMÍTKA	
1.10	WC – MUŽI	1,35	KERAMICKÁ DLAŽBA	VÁPENOCEMENTOVÁ OMÍTKA	VÁPENOCEMENTOVÁ OMÍTKA	KERAMICKÝ OBKLAD, VÝŠKA 2000 mm
1.11	WC PŘEDSÍŇ – MUŽI	1,45	KERAMICKÁ DLAŽBA	VÁPENOCEMENTOVÁ OMÍTKA	VÁPENOCEMENTOVÁ OMÍTKA	KERAMICKÝ OBKLAD, VÝŠKA 2000 mm
1.12	PISOAR – MUŽI	1,40	KERAMICKÁ DLAŽBA	VÁPENOCEMENTOVÁ OMÍTKA	VÁPENOCEMENTOVÁ OMÍTKA	KERAMICKÝ OBKLAD, VÝŠKA 2000 mm
1.13	WC – ŽENY	1,35	KERAMICKÁ DLAŽBA	VÁPENOCEMENTOVÁ OMÍTKA	VÁPENOCEMENTOVÁ OMÍTKA	KERAMICKÝ OBKLAD, VÝŠKA 2000 mm
1.14	WC PŘEDSÍŇ – ŽENY	1,60	KERAMICKÁ DLAŽBA	VÁPENOCEMENTOVÁ OMÍTKA	VÁPENOCEMENTOVÁ OMÍTKA	KERAMICKÝ OBKLAD, VÝŠKA 2000 mm
1.15	SKLAD 3	4,90	KERAMICKÁ DLAŽBA	VÁPENOCEMENTOVÁ OMÍTKA	VÁPENOCEMENTOVÁ OMÍTKA	
1.16	SKLAD POTRAVIN, LEDNICE	2,75	KERAMICKÁ DLAŽBA	VÁPENOCEMENTOVÁ OMÍTKA	VÁPENOCEMENTOVÁ OMÍTKA	
1.17	KUCHYŇ-KAVÁRNA/PIZZERIE (výše dovezených jídel, příprava a výše studené kuchyně, dopěčení pizzy)	6,60	KERAMICKÁ DLAŽBA	VÁPENOCEMENTOVÁ OMÍTKA	VÁPENOCEMENTOVÁ OMÍTKA	
1.18	RECEPCE(BAR)-KAVÁRNA/PIZZERIE	5,00	KERAMICKÁ DLAŽBA	VÁPENOCEMENTOVÁ OMÍTKA	VÁPENOCEMENTOVÁ OMÍTKA	
1.19	CHODBA-KAVÁRNA/PIZZERIE	6,00	KERAMICKÁ DLAŽBA	VÁPENOCEMENTOVÁ OMÍTKA	VÁPENOCEMENTOVÁ OMÍTKA	
1.20	KAVÁRNA/PIZZERIE	22,20	KERAMICKÁ DLAŽBA	VÁPENOCEMENTOVÁ OMÍTKA	VÁPENOCEMENTOVÁ OMÍTKA	
1.21	ARKÁDOVÉ NÁSPI –KAVÁRNA/PIZZERIE	10,85	KERAMICKÁ DLAŽBA	VÁPENOCEMENTOVÁ OMÍTKA	VÁPENOCEMENTOVÁ OMÍTKA	
1.22	WC – IMOBILNÍ	3,70	KERAMICKÁ DLAŽBA	VÁPENOCEMENTOVÁ OMÍTKA	VÁPENOCEMENTOVÁ OMÍTKA	KERAMICKÝ OBKLAD, VÝŠKA 2000 mm
1.23	CHODBA	8,00	KERAMICKÁ DLAŽBA	VÁPENOCEMENTOVÁ OMÍTKA	VÁPENOCEMENTOVÁ OMÍTKA	
1.23A	CHODBA +SCHODIŠTĚ Z 1.NP DO 2.NP	7,10	KERAMICKÁ DLAŽBA	VÁPENOCEMENTOVÁ OMÍTKA	VÁPENOCEMENTOVÁ OMÍTKA	
1.24	ŠATNA MUŽI	2,50	KERAMICKÁ DLAŽBA	VÁPENOCEMENTOVÁ OMÍTKA	VÁPENOCEMENTOVÁ OMÍTKA	
1.25	ŠATNA ŽENY	4,10	KERAMICKÁ DLAŽBA	VÁPENOCEMENTOVÁ OMÍTKA	VÁPENOCEMENTOVÁ OMÍTKA	
1.26	SPRCHA-ZAMĚSTNANCI	1,70	KERAMICKÁ DLAŽBA	VÁPENOCEMENTOVÁ OMÍTKA	VÁPENOCEMENTOVÁ OMÍTKA	KERAMICKÝ OBKLAD, VÝŠKA 2000 mm
1.27	WC-ZAMĚSTNANCI	1,70	KERAMICKÁ DLAŽBA	VÁPENOCEMENTOVÁ OMÍTKA	VÁPENOCEMENTOVÁ OMÍTKA	KERAMICKÝ OBKLAD, VÝŠKA 2000 mm
1.28	KOUPELNA-BYT SPRÁVCE	3,50	KERAMICKÁ DLAŽBA	VÁPENOCEMENTOVÁ OMÍTKA	VÁPENOCEMENTOVÁ OMÍTKA	KERAMICKÝ OBKLAD, VÝŠKA 2000 mm
1.29	SKLAD-BYT SPRÁVCE	1,30	KERAMICKÁ DLAŽBA	VÁPENOCEMENTOVÁ OMÍTKA	VÁPENOCEMENTOVÁ OMÍTKA	
1.30	KUCHYŇ-BYT SPRÁVCE	7,00	KERAMICKÁ DLAŽBA	VÁPENOCEMENTOVÁ OMÍTKA	VÁPENOCEMENTOVÁ OMÍTKA	
1.31	BYT SPRÁVCE	14,40	KERAMICKÁ DLAŽBA	VÁPENOCEMENTOVÁ OMÍTKA	VÁPENOCEMENTOVÁ OMÍTKA	
1.32	ZÁDVEŘÍ-BYT SPRÁVCE	4,00	KERAMICKÁ DLAŽBA	VÁPENOCEMENTOVÁ OMÍTKA	VÁPENOCEMENTOVÁ OMÍTKA	
1.33	DŘEVĚNÁ TERASA + SCHODIŠTĚ-BYT SPRÁV.	16,30	DŘEVĚNÁ PRKNA			
0.06	CHODBA + SCHODIŠTĚ	7,00	KERAMICKÁ DLAŽBA	REŽNÉ ZDIVO/BETON	REŽNÉ ZDIVO	

POZNÁMKA: OZNAČENÍ A1-A6 = APARTMÁNOVÝ BYT

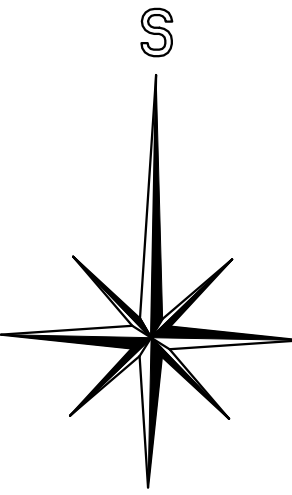

DOKUMENTACE PRO STAVEBNÍ POVOLENÍ NENAHRAŽUJE DOKUMENTACI PRO REALIZACI STAVBY!
1.NP = ± 0,000 (SO02) = BpV = 282,45 m.n.m.

Kreslil	Kontroloval	Odp. projektant			
Ing. Jan Had	Ing. Jan Had	Ing. Jaromír Lavička			
Obec	Úsov	Kraj	Olomoucký		
Investor	1) Ing. Jiří Gross, 2) Ing. Jana Břizová				
Adresa investora	1) Za Humny 454, 250 81 Nehvizdy, 2) U Topolu 124, 273 03 Stochov				
Profese					
Akce	Stavební úpravy hospodářské části RD na polyfunkční dům, p.č. 124/2, k.ú. Úsov-město			Datum	04/2026
				Počet form. A4	8x A4
				Stupeň	DPZ
				Zak. číslo	2601
Objekt	SO01, SO02, SO03			Arch. číslo	Číslo výstupu
				2601/03	
Název výkresu	Půdorys 1.NP - Navržený stav			Měřítko	Číslo výkresu
				1:50	D.1.1.b.