


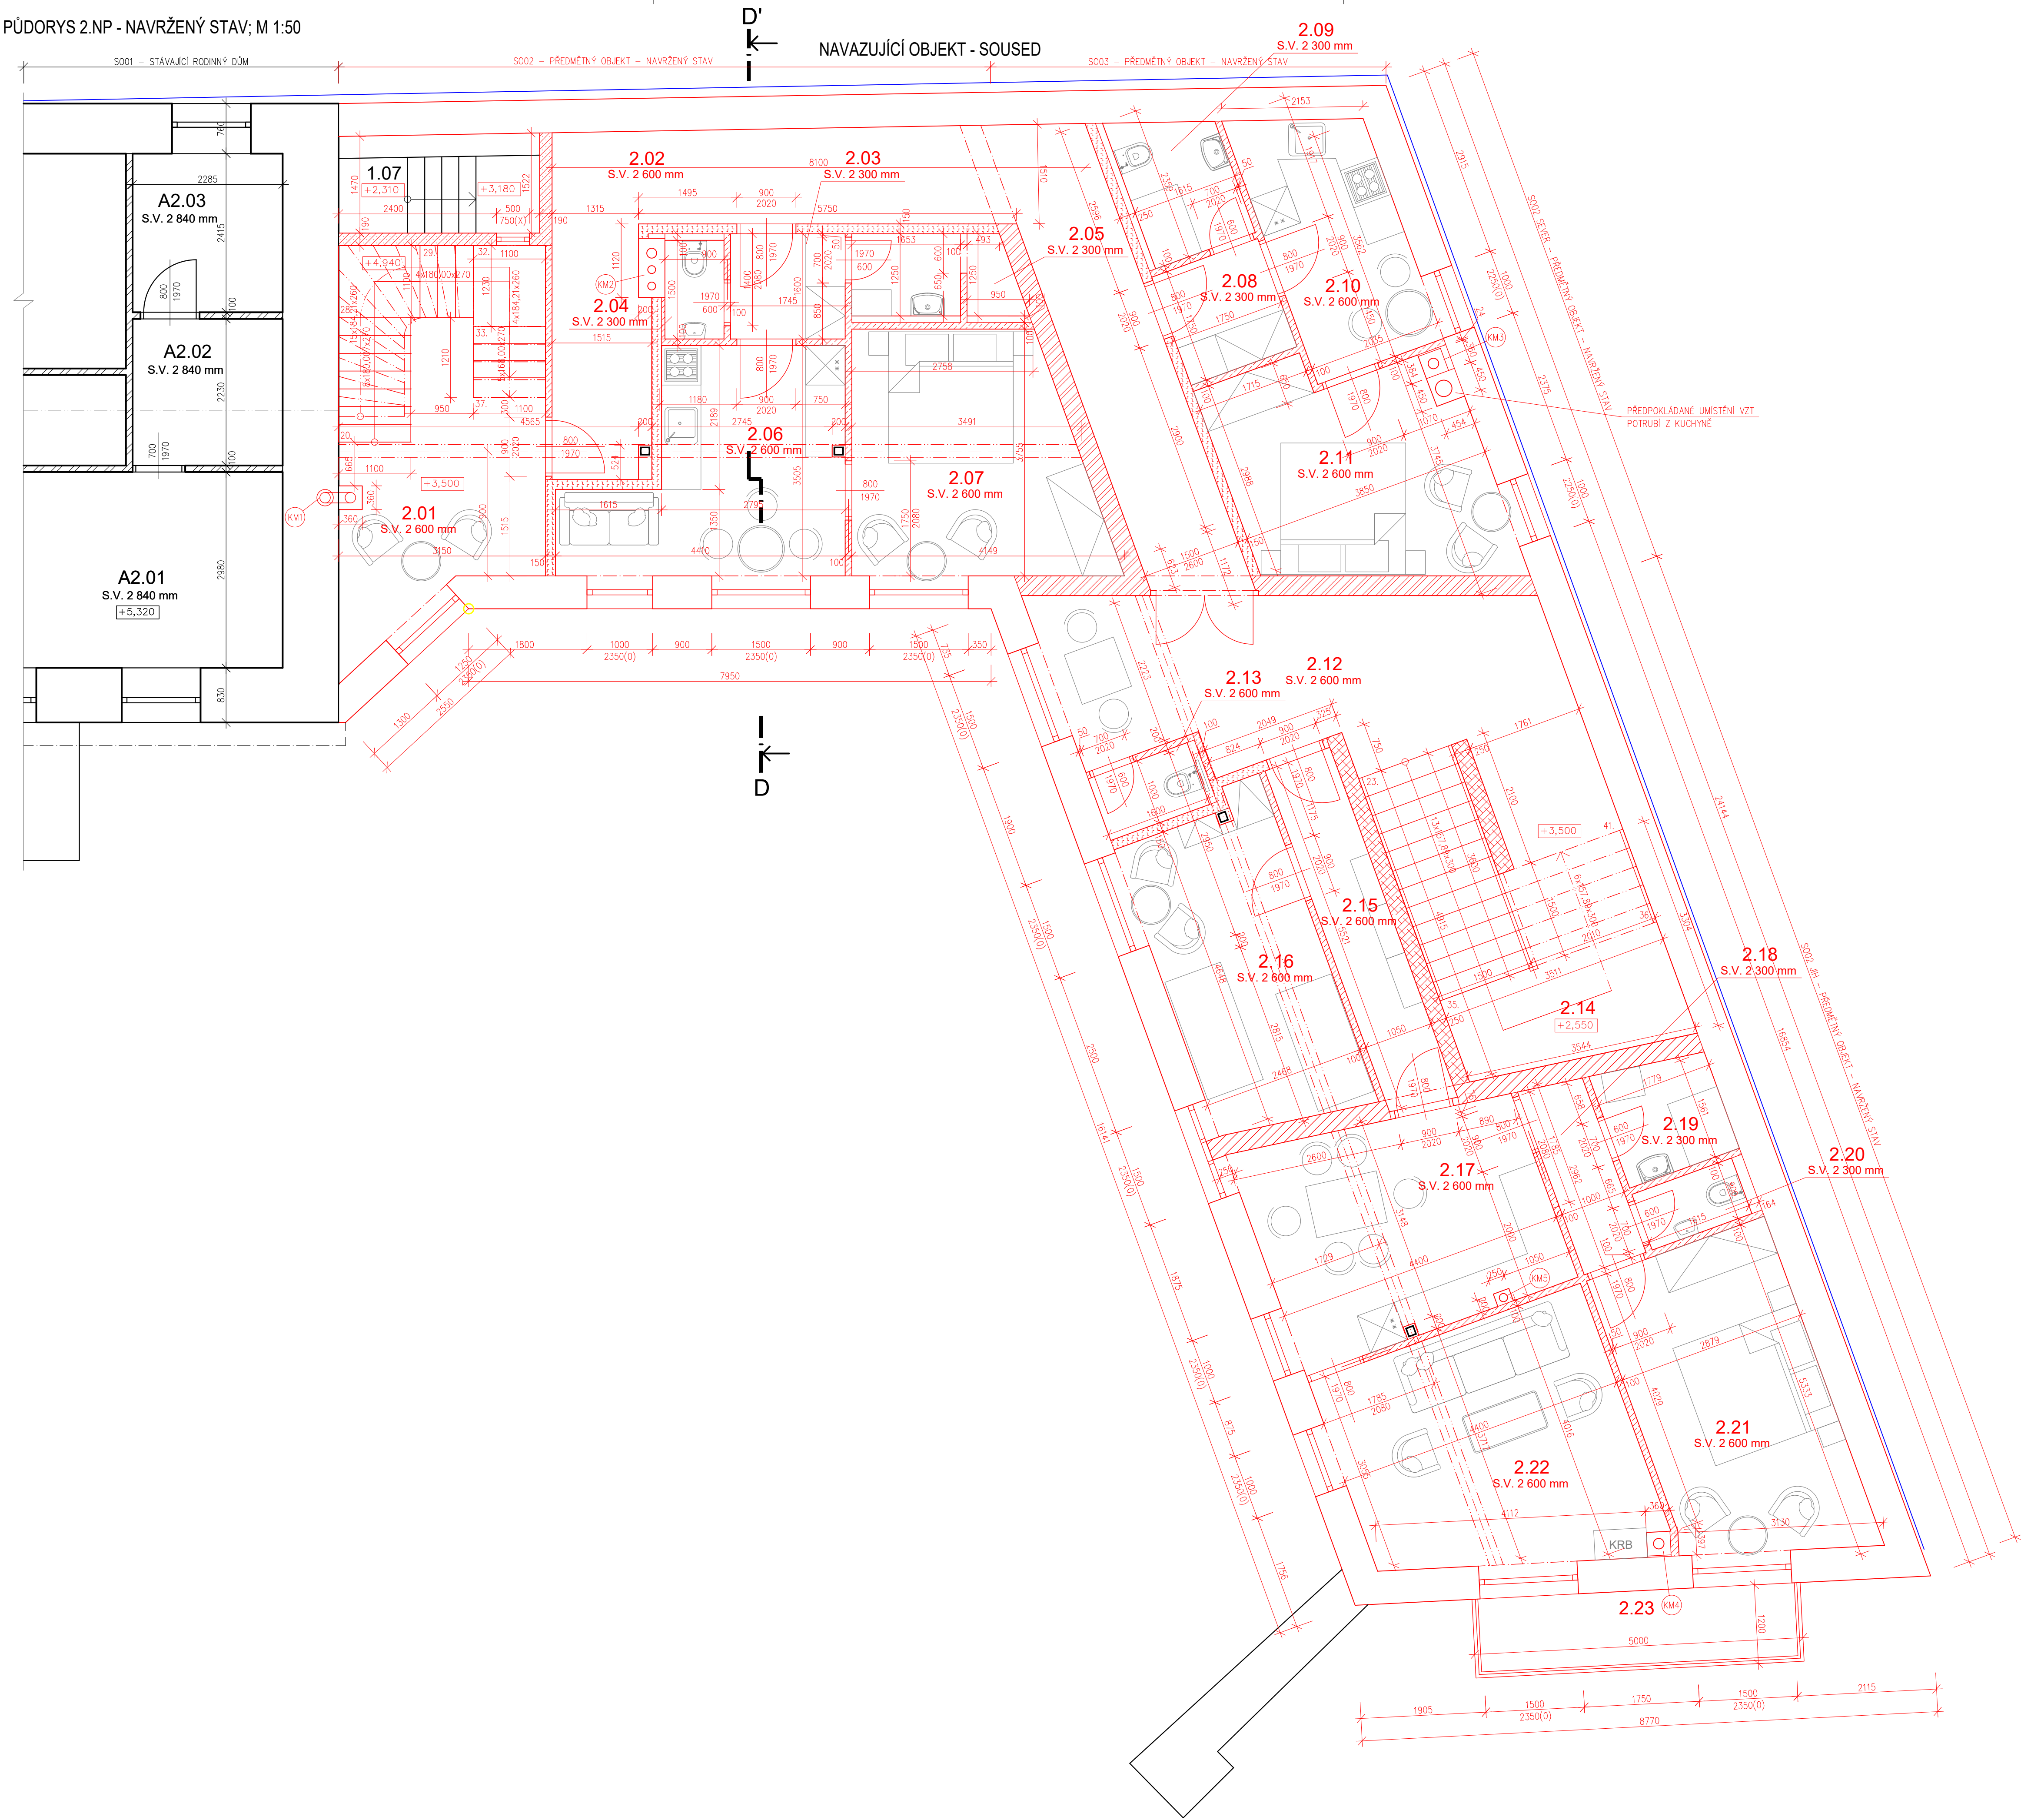


OZN.	ÚČEL MÍSTNOSTI	PLOCHA [m²]	ÓPRAVA POVRCHU			POZNÁMKA
			PODLAHA	STĚNY	STROP	
A2.01	LOŽNICE	–	VINYLOVÁ PODLAHA	VÁPENOCEMENTOVÁ OMÍTKA	VÁPENOCEMENTOVÁ OMÍTKA	
A2.02	ŠATNA	5,10	VINYLOVÁ PODLAHA	VÁPENOCEMENTOVÁ OMÍTKA	VÁPENOCEMENTOVÁ OMÍTKA	
A2.03	TECHNICKÁ MÍSTNOST	5,50	VINYLOVÁ PODLAHA	VÁPENOCEMENTOVÁ OMÍTKA	VÁPENOCEMENTOVÁ OMÍTKA	
1.07	SPÍŽ – UPRAVENÁ	4,60	BETON	VÁPENOCEMENTOVÁ OMÍTKA	VÁPENOCEMENTOVÁ OMÍTKA	
2.01	CHODBA + SCHODIŠTĚ	17,10	KERAMICKÁ DLAŽBA	VÁPENOCEMENTOVÁ OMÍTKA/SÁDROKARTON	VÁPENOCEMENTOVÁ OMÍTKA	
2.02	CHODBA	26,70	KERAMICKÁ DLAŽBA	VÁPENOCEMENTOVÁ OMÍTKA/SÁDROKARTON	VÁPENOCEMENTOVÁ OMÍTKA	
2.03	A1–ZADVEŘÍ	2,80	VINYLOVÁ PODLAHA	SÁDROKARTON	VÁPENOCEMENTOVÁ OMÍTKA	
2.04	A1–WC	1,30	KERAMICKÁ DLAŽBA	SÁDROKARTON	VÁPENOCEMENTOVÁ OMÍTKA	KERAMICKÝ OBKLAD, VÝŠKA 2000 mm
2.05	A1–KOUPELNA	3,00	KERAMICKÁ DLAŽBA	VÁPENOCEMENTOVÁ OMÍTKA/SÁDROKARTON	VÁPENOCEMENTOVÁ OMÍTKA	KERAMICKÝ OBKLAD, VÝŠKA 2000 mm
2.06	A1–KUCHYŇ	12,40	VINYLOVÁ PODLAHA	VÁPENOCEMENTOVÁ OMÍTKA/SÁDROKARTON	VÁPENOCEMENTOVÁ OMÍTKA	
2.07	A1–LOŽNICE	13,30	VINYLOVÁ PODLAHA	VÁPENOCEMENTOVÁ OMÍTKA/SÁDROKARTON	VÁPENOCEMENTOVÁ OMÍTKA	
2.08	A2–ZADVEŘÍ	3,00	VINYLOVÁ PODLAHA	SÁDROKARTON	VÁPENOCEMENTOVÁ OMÍTKA	
2.09	A2–KOUPELNA	3,30	KERAMICKÁ DLAŽBA	VÁPENOCEMENTOVÁ OMÍTKA/SÁDROKARTON	VÁPENOCEMENTOVÁ OMÍTKA	KERAMICKÝ OBKLAD, VÝŠKA 2000 mm
2.10	A2–KUCHYŇ	8,15	KERAMICKÁ DLAŽBA	VÁPENOCEMENTOVÁ OMÍTKA/SÁDROKARTON	VÁPENOCEMENTOVÁ OMÍTKA	
2.11	A2–LOŽNICE	12,65	VINYLOVÁ PODLAHA	VÁPENOCEMENTOVÁ OMÍTKA/SÁDROKARTON	VÁPENOCEMENTOVÁ OMÍTKA	
2.12	CHODBA	20,70	KERAMICKÁ DLAŽBA	VÁPENOCEMENTOVÁ OMÍTKA/SÁDROKARTON	VÁPENOCEMENTOVÁ OMÍTKA	
2.13	UKLIDOVÁ MÍSTNOST	1,55	KERAMICKÁ DLAŽBA	VÁPENOCEMENTOVÁ OMÍTKA/SÁDROKARTON	VÁPENOCEMENTOVÁ OMÍTKA	
2.14	SCHODIŠTĚ Z 2.NP DO PODKROVÍ	13,90	KERAMICKÁ DLAŽBA	VÁPENOCEMENTOVÁ OMÍTKA	VÁPENOCEMENTOVÁ OMÍTKA	
2.15	A3–ZADVEŘÍ + CHODBA	5,90	VINYLOVÁ PODLAHA	VÁPENOCEMENTOVÁ OMÍTKA/SÁDROKARTON	VÁPENOCEMENTOVÁ OMÍTKA	
2.16	A3–POKOJ	12,50	VINYLOVÁ PODLAHA	VÁPENOCEMENTOVÁ OMÍTKA/SÁDROKARTON	VÁPENOCEMENTOVÁ OMÍTKA	
2.17	A3–KUCHYŇ	14,50	VINYLOVÁ PODLAHA	VÁPENOCEMENTOVÁ OMÍTKA/SÁDROKARTON	VÁPENOCEMENTOVÁ OMÍTKA	
2.18	A3–CHODBA	2,90	VINYLOVÁ PODLAHA	SÁDROKARTON	VÁPENOCEMENTOVÁ OMÍTKA	
2.19	A3–KOUPELNA	3,00	KERAMICKÁ DLAŽBA	VÁPENOCEMENTOVÁ OMÍTKA/SÁDROKARTON	VÁPENOCEMENTOVÁ OMÍTKA	KERAMICKÝ OBKLAD, VÝŠKA 2000 mm
2.20	A3–WC	1,45	KERAMICKÁ DLAŽBA	SÁDROKARTON	VÁPENOCEMENTOVÁ OMÍTKA	KERAMICKÝ OBKLAD, VÝŠKA 2000 mm
2.21	A3–LOŽNICE	14,40	VINYLOVÁ PODLAHA	VÁPENOCEMENTOVÁ OMÍTKA/SÁDROKARTON	VÁPENOCEMENTOVÁ OMÍTKA	
2.22	A3–OBYVACÍ POKOJ	16,80	VINYLOVÁ PODLAHA	VÁPENOCEMENTOVÁ OMÍTKA/SÁDROKARTON	VÁPENOCEMENTOVÁ OMÍTKA	
2.23	A3–BALKON	5,30	POROROST			

POZNÁMKA: OZNAČENÍ A1–A6 = APARTMANOVÝ BYT

LEGENDA MATERIÁLŮ

- ZDIVO Z CHEL CPP
- ZDIVO KAMENNÉ – PÍSKOVEC
- KERAMICKÁ PŘÍČOVKA
- ZAŽLIVKA Z CPP
- ZDIVO Z CHELNÝCH BLOKŮ POROTHERM 50 EKO PROFIL, TL. 500 mm, ZDIVO ZALOŽENÉ NA ZAKLÁDACÍ MALTĚ – POROTHERM PROFIL THERMO UNI, ZDĚNO NA MALTU POROTHERM PROFIL PRO TENKÉ SPÁRY
- ZDIVO Z CHELNÝCH BLOKŮ POROTHERM 30 PROFIL, TL. 300 mm, ZDIVO ZALOŽENÉ NA ZAKLÁDACÍ MALTĚ – POROTHERM PROFIL THERMO UNI, ZDĚNO NA MALTU POROTHERM PROFIL PRO TENKÉ SPÁRY
- ZDIVO Z CHELNÝCH BLOKŮ POROTHERM 30 AKU Z, TL. 300 mm, ZDIVO ZALOŽENÉ NA ZAKLÁDACÍ MALTĚ – POROTHERM PROFIL THERMO UNI, ZDĚNO NA MALTU POROTHERM PROFIL PRO TENKÉ SPÁRY
- ZDIVO Z CHELNÝCH BLOKŮ POROTHERM 30 T PROFIL, TL. 300 mm, ZDIVO ZALOŽENÉ NA ZAKLÁDACÍ MALTĚ – POROTHERM PROFIL THERMO UNI, ZDĚNO NA MALTU POROTHERM PROFIL PRO TENKÉ SPÁRY
- ZDIVO Z CHELNÝCH BLOKŮ POROTHERM 25 AKU SYM, TL. 250 mm, ZDIVO ZALOŽENÉ NA ZAKLÁDACÍ MALTĚ – POROTHERM PROFIL THERMO UNI, ZDĚNO NA MALTU POROTHERM PROFIL PRO TENKÉ SPÁRY
- ZDIVO Z CHELNÝCH BLOKŮ POROTHERM 24 PROFIL, TL. 240 mm, ZDIVO ZALOŽENÉ NA ZAKLÁDACÍ MALTĚ – POROTHERM PROFIL THERMO UNI, ZDĚNO NA MALTU POROTHERM PROFIL PRO TENKÉ SPÁRY
- ZDIVO Z CHELNÝCH BLOKŮ POROTHERM 19 AKU PROFIL, TL. 190 mm, ZDIVO ZALOŽENÉ NA ZAKLÁDACÍ MALTĚ – POROTHERM PROFIL THERMO UNI, ZDĚNO NA MALTU POROTHERM PROFIL PRO TENKÉ SPÁRY
- ZDIVO Z CHELNÝCH BLOKŮ POROTHERM 14 PROFIL, TL. 140 mm, ZDIVO ZALOŽENÉ NA ZAKLÁDACÍ MALTĚ – POROTHERM PROFIL THERMO UNI, ZDĚNO NA MALTU POROTHERM PROFIL PRO TENKÉ SPÁRY
- ZDIVO Z CHELNÝCH BLOKŮ POROTHERM 10 AKU PROFIL, TL. 100 mm, ZDIVO ZALOŽENÉ NA ZAKLÁDACÍ MALTĚ – POROTHERM PROFIL THERMO UNI, ZDĚNO NA MALTU POROTHERM PROFIL PRO TENKÉ SPÁRY
- NOVÁ PŘÍČKA RIGIPS (E160) NA KOVOVÉ KONSTRUKCI R–CW 100, DVÓJITĚ OPLÁŠTĚNÁ Z KAŽDÉ STRANY – 2x HABITO H 12,5 (DPRH 2) – S MINERÁLNÍ IZOLACÍ TLOUŠTKY 100 mm Ø MIN. OBJEMOVÉ HMOTNOSTI 15 kg/m3 (NAPŘ. ISOVER PIANO), R_w = 59 dB, VHODNÁ PRO SUCHÉ I VLHKÉ PROSTORY – TL. 150 mm
- NOVÁ PŘÍČKA RIGIPS (E130) NA KOVOVÉ KONSTRUKCI R–CW 75, OPLÁŠTĚNÁ Z KAŽDÉ STRANY – 1x HABITO H 12,5 (DPRH 2) – S MINERÁLNÍ IZOLACÍ TLOUŠTKY 60 mm Ø MIN. OBJEMOVÉ HMOTNOSTI 15 kg/m3 (NAPŘ. ISOVER PIANO), R_w = 51 dB, VHODNÁ PRO SUCHÉ I VLHKÉ PROSTORY – TL. 100 mm
- MINERÁLNÍ TEPELNÁ IZOLACE (BLUŽŠÍ SPECIFIKACE VÍZ LEGENDA SKLADEB)
- ŽELEZOBETON (BLUŽŠÍ SPECIFIKACE VÍZ ČÁST D.1.2)
- TEPELNÁ IZOLACE (BLUŽŠÍ SPECIFIKACE VÍZ LEGENDA SKLADEB)

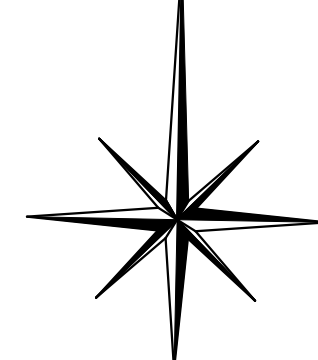

DOKUMENTACE PRO STAVEBNÍ POVOLENÍ NENAHRAŽUJE DOKUMENTACI PRO REALIZACI STAVBY!
1.NP = ± 0.000 (SO02) = BpV = 282,45 m.n.m.

Kreslil		Kontroloval		Ódp. projektant	
Ing. Jan Had		Ing. Jan Had		Ing. Jaromír Lavička	
Obec Úsov		Kraj Olomoucký			
Investor 1) Ing. Jiří Gross, 2) Ing. Jana Břizová					
Adresa investora 1) Za Humny 454, 250 81 Nehvizdy, 2) U Topolu 124, 273 03 Stochov					
Profese					
Akce				Datum 04/2026	
Stavební úpravy hospodářské části RD na polyfunkční dům, p.č. 124/2, k.ú. Úsov-město				Počet form. A4 8x A4	
				Stupeň DPZ	
				Zak. číslo 2601	
Objekt		Arch. číslo		Číslo výřisku	
SO01, SO02, SO03		2601/03			
Název výkresu		Měřítko		Číslo výkresu	
Půdorys 2.NP - Navržený stav		1:50		D.1.1.b.20	