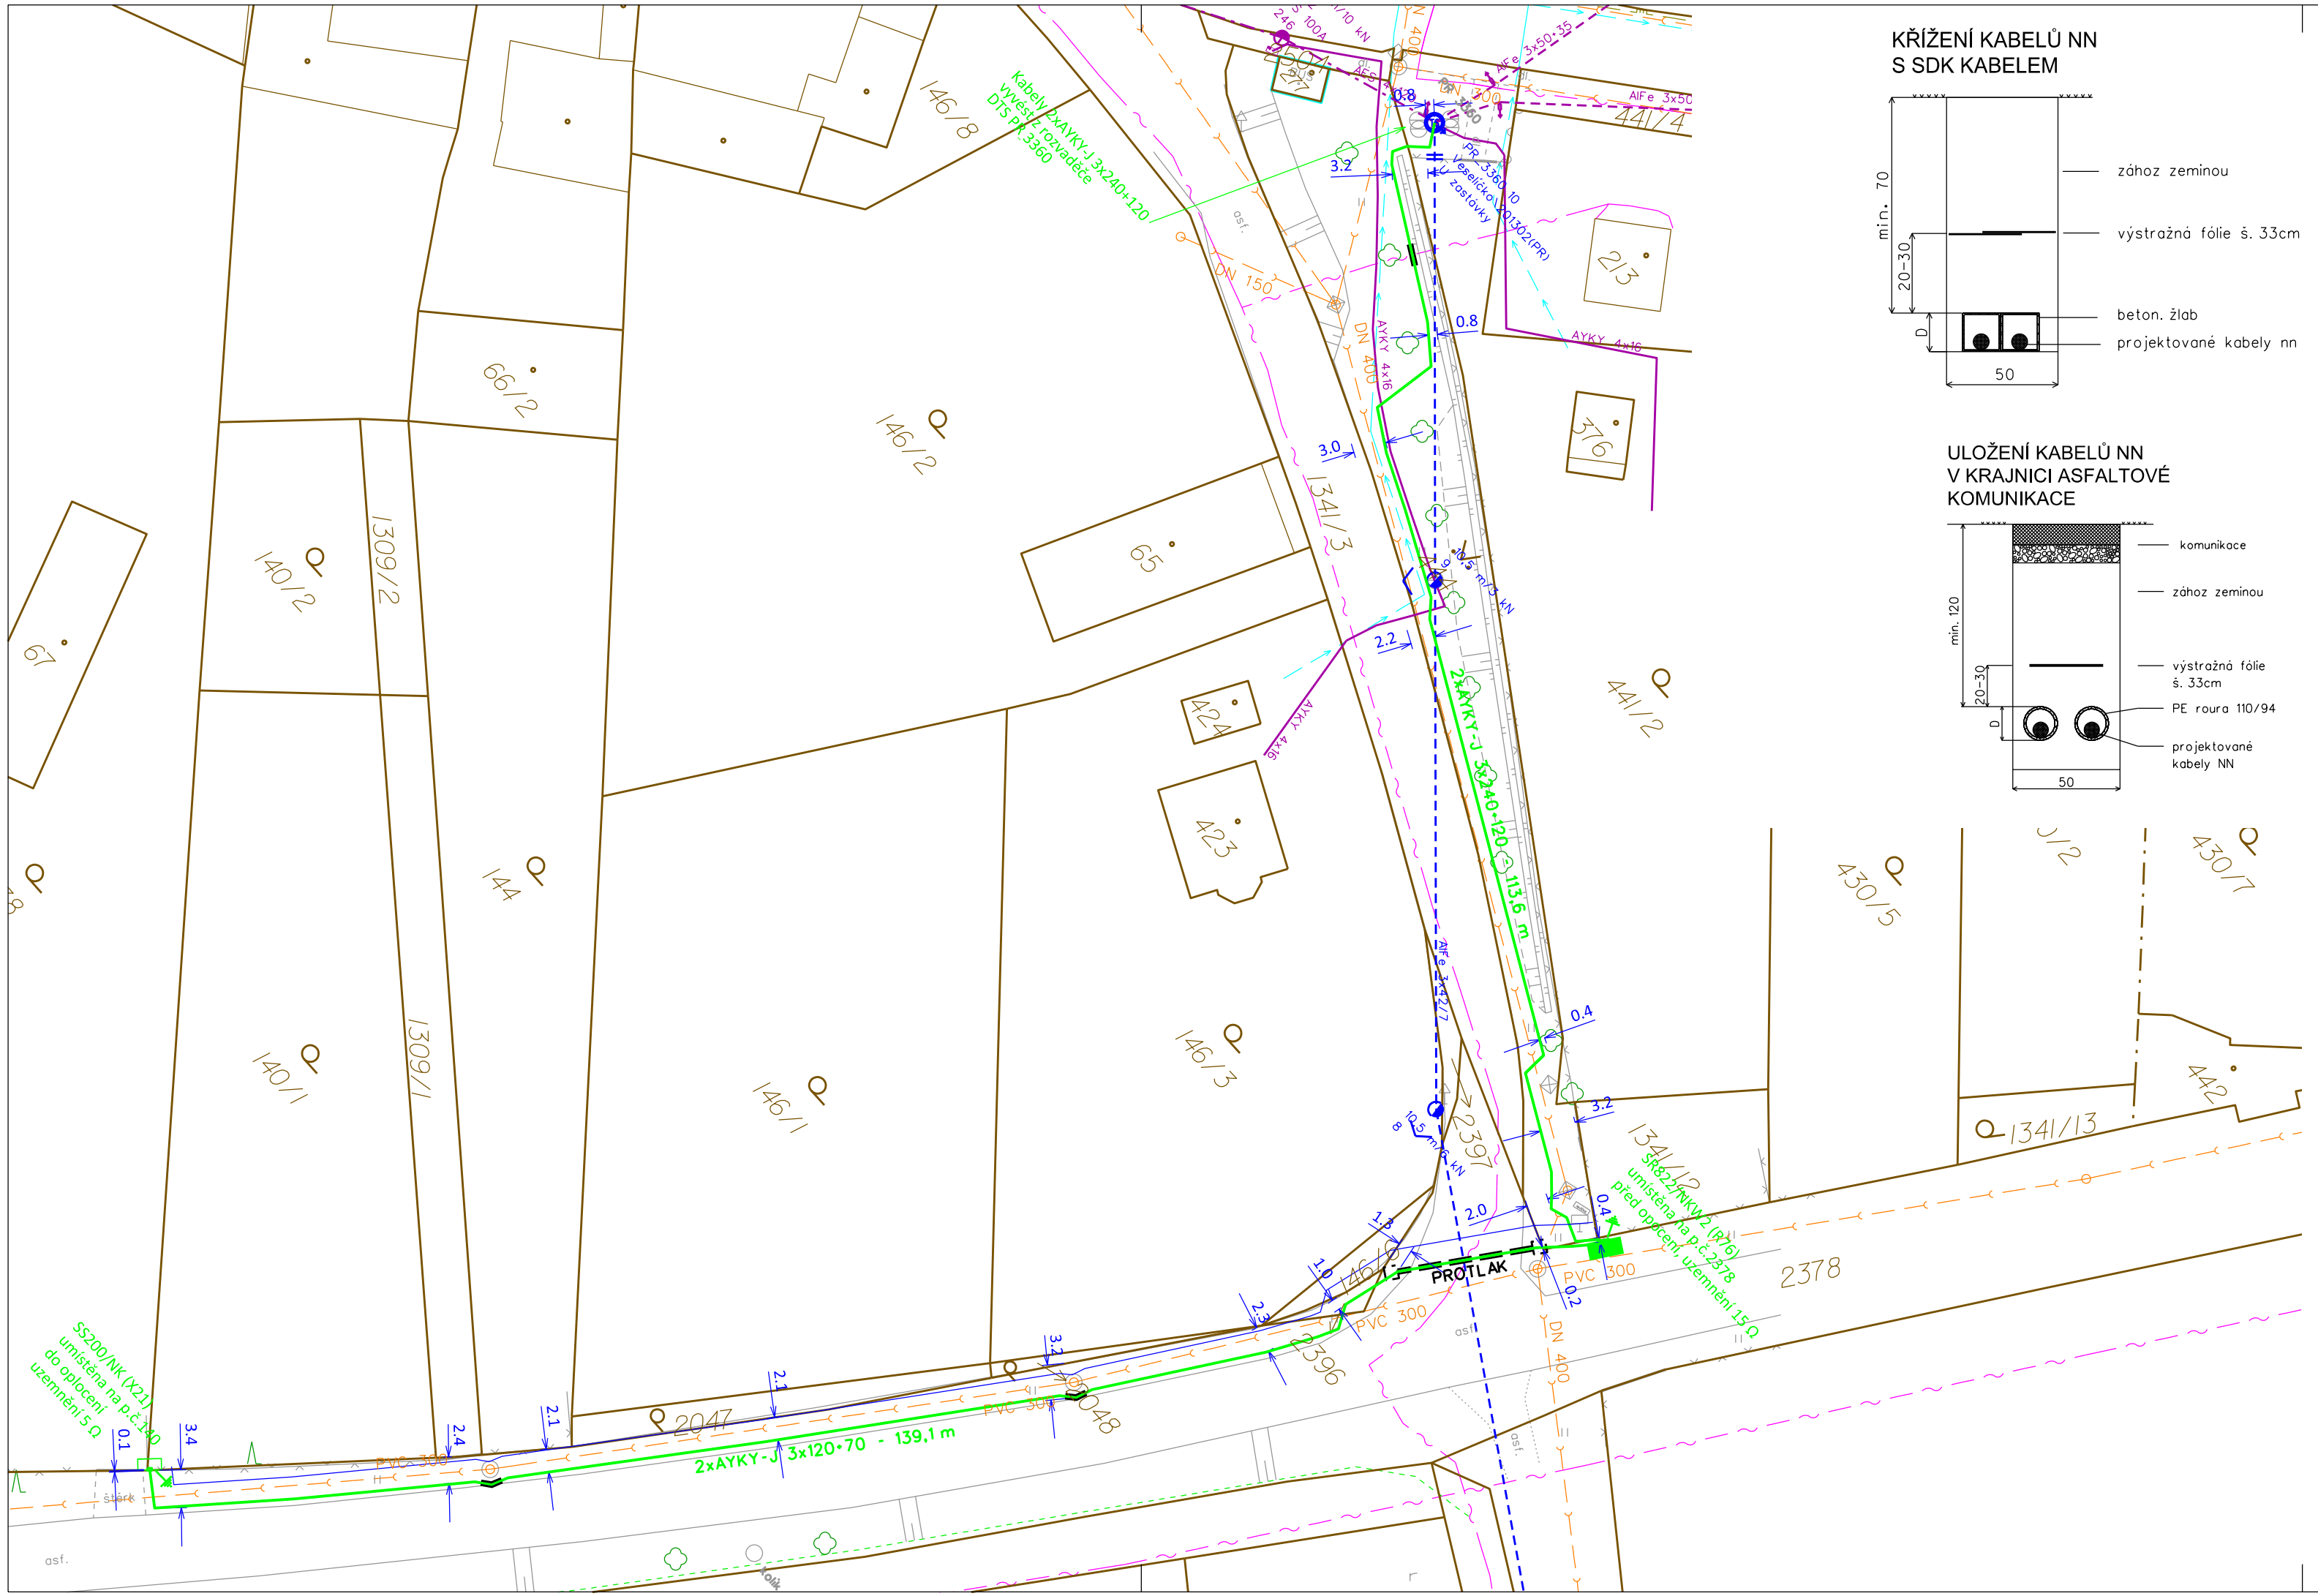

KŘÍŽENÍ KABELŮ NN S SDK KABELEM

ULOŽENÍ KABELŮ NN V KRAJNICI ASFALTOVÉ KOMUNIKACE

KABELOVÉ ŘEZY:

KŘÍŽENÍ - NEJMENŠÍ DOVOLENÉ VZDÁLENOSTI KABEL NN

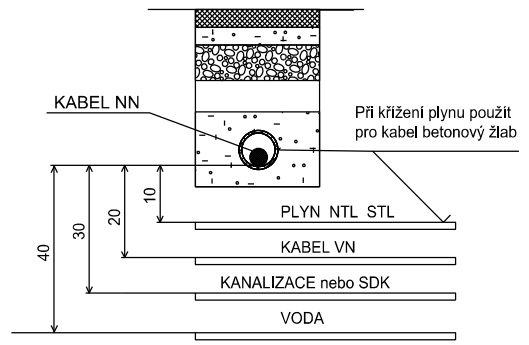

SOUBĚH - NEJMENŠÍ DOVOLENÉ VZDÁLENOSTI KABEL NN

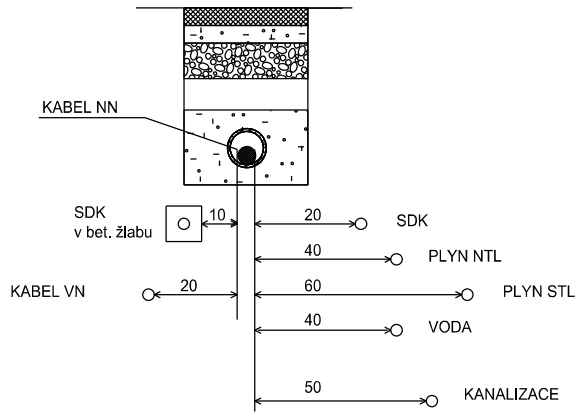

ULOŽENÍ KABELŮ NN VE VOLNÉM TERÉNU KŘÍŽENÍ S KABELEM NN KŘÍŽENÍ S KANALIZACÍ

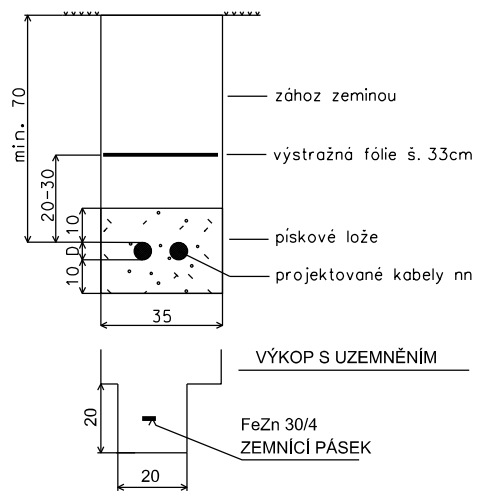

PROTLAK ULOŽENÍ KABELŮ NN V KOMUNIKACI KŘÍŽENÍ S SDK KABELEM

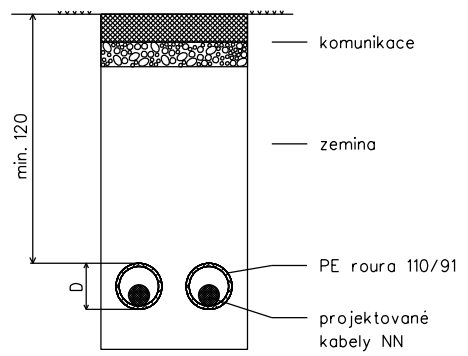

POZNÁMKA

ROZVODNÁ SOUSTAVA:
- 3+PEN, AC, 50Hz, 400 / 230V, TN-C

OCHRANA PŘED ÚRAZEM EL. PROUDEM:
- neživé části do 1000 V:
  - automatickým odpojením od zdroje, dle PNE 33 0000-1, čl. 3.3.3
  - izolací dle PNE 33 0000-1, čl. 3.3.2.1
- živé části:
  - polohou, dle PNE 33 0000-1, čl. 3.2.2.1
  - přepážkami nebo kryty, dle PNE 33 0000-1, čl. 3.2.2.3
  - izolací, dle PNE 33 0000-1, čl. 3.2.2.4

PROSTORY:
- z hlediska úrazu el. proudem:
  - nebezpečné
- podle působení vnějších vlivů:
  - V - pod přístřeškem, dle PNE 33 0000-2
  - VI - venkovní, dle PNE 33 0000-2

ÚROVEŇ SPOLEHLIVOSTI 1 PNE 33 3302

UPOZORNĚNÍ

Před zahájením výkopových prací musí být zaměřeny a vytyčeny všechny dotčené inž. sítě.
Polohu podzemních vedení nelze vytyčovat odměřováním na výkrese.
Před uvedením projektovaného zařízení do provozu je nutné zkontrolovat sled fází.

LEGENDA:

- ROZPOJOVACÍ SKŘÍŇ
- PŘÍPOJKOVÁ SKŘÍŇ
- JEDNODUCHÝ PB betonový
- DISTRIBUČNÍ TRAFOSTANICE
- UZEMNĚNÍ / SVODIČE PŘEPĚTÍ
- CHRÁNIČKA (PE ROURA / BET.ŽLAB)
- KABELOVÉ VEDENÍ NN projektované
- KABELOVÉ VEDENÍ NN stávající
- VENKOVNÍ IZOLOVANÉ VEDENÍ NN - ve správě ČEZ
- VENKOVNÍ HOLÉ VEDENÍ NN - ve správě ČEZ
- VENKOVNÍ HOLÉ VEDENÍ VN - ve správě ČEZ
- ZEMNÍ SDĚLOVACÍ VEDENÍ - ve správě CETIN
- VODOVOD - ve správě VaK Přerov
- KANALIZACE - ve správě Obce Veselíčko
- STÁVAJÍCÍ ZAŘÍZENÍ VN
- STÁVAJÍCÍ ZAŘÍZENÍ NN
- PROJEKTOVANÉ ZAŘÍZENÍ NN

Vypracoval:	Bc. Stanislav Pávek		
Zodp. projektant:	Václav Hladil		
Stupeň:	ÚS / ÚŘ		
Místo stavby:	k.ú. Veselíčko u Lipníka nad Bečvou	Kraj:	Olomoucký
Stavebník:	ČEZ Distribuce a.s., Teplická 874/8, 405 02 Děčín 4		

ERMONTA
silnoproudé elektromontáže
Břest 79, 768 23 Břest
tel.: 573 354 503-505
e-mail.: ermonta@ermonta.cz

Název stavby:

Veselíčko, č.parc. 140, NNK

Obsah výkresu: KOORDINAČNÍ SITUAČNÍ VÝKRES

Číslo stavby:	IV-12-8025555
Název souboru:	03 Kordinační výkres.dgn
Datum:	3/2023
Formát:	3 x A4
Měřítko:	1:500
Čís. výkresu:	C.3