


KOORDINAČNÍ SITUAČNÍ VÝKRES

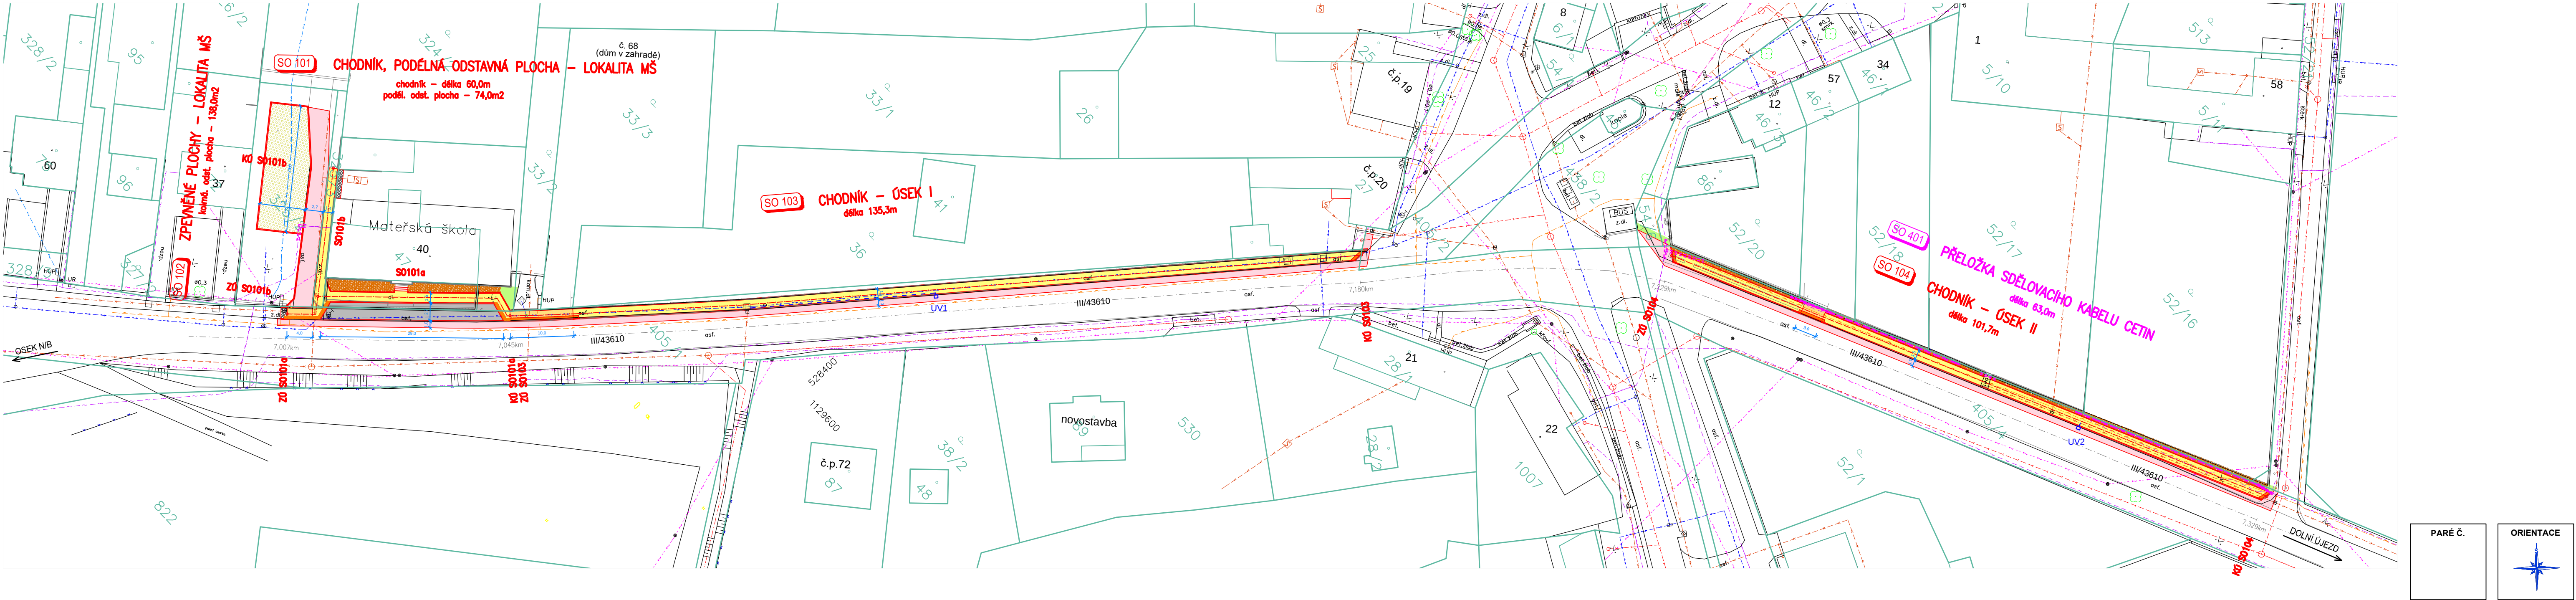

SEZNAM STAVEBNÍCH OBJEKTŮ:

- SO 101** CHODNÍK, PODÉLNÁ ODSTAVNÁ PLOCHA – LOKALITA MŠ (nová stavba)
- SO 102** ZPEVNĚNÁ PLOCHA – LOKALITA MŠ (nová stavba)
- SO 103** CHODNÍK – ÚSEK I (rekonstrukce)
- SO 104** CHODNÍK – ÚSEK II (nová stavba)
- SO 401** PŘELOŽKA SDĚLOVACÍHO KABELU CETIN (nová stavba)

BAREVNÉ PLOCHY:

- POVRCH–ASFALTOVÝ (VOZOVKA, VJEZD)
- POVRCH–BETONOVÁ DLAŽBA tl.6cm (CHODNÍK)
- POVRCH–BETONOVÁ DLAŽBA tl.8cm (VJEZD)
- POVRCH–BETONOVÁ DLAŽBA RELIÉFNÍ tl.8cm (CHODNÍK)
- POVRCH–BETONOVÁ DLAŽBA tl.8cm (ODSTAVNÁ PLOCHA)
- POVRCH–BETONOVÁ DLAŽBA tl.6cm – PŘEDLÁŽDĚNÍ (CHODNÍK)
- POVRCH–BETONOVÁ ZATRAVŇOVACÍ DLAŽBA tl.8cm (ODSTAVNÁ PLOCHA)
- POVRCH–ORNICE + OSETÍ (ZELEŇ)
- POVRCH–KAČÍREK

LEGENDA STÁVAJÍCÍCH SÍTÍ:

- KANALIZACE JEDNOTNÁ
- KANALIZACE SPLAŠKOVÁ
- VODOVOD
- PLYNOVOD STL
- KABEL CETIN
- EL. VEDENÍ NN NADZEMNÍ
- EL. VEDENÍ NN PODZEMNÍ

LEGENDA OCHRANY SÍTÍ (SO401) :

- KABEL CETIN – NOVÁ POLOHA
- PŮLENÁ CHRÁNIČKA

LEGENDA ODVODNĚNÍ (SO103, SO104) :

- PVC DN150 + ULIČNÍ VPUSŤ

PARÉ Č.

ORIENTACE

VYPRACOVAL:	Ing. Zdeněk Gibl	 GIBL Stavby s.r.o. Projektová a inženýrská činnost sídl: 751 25 Veselíčko 210 IČ: 05674042 tel: 724 574 474 E: zdenek@ibicontrum.cz	
KONTROLOVAL:	Ing. Jiří Nerušil		
INVESTOR:	Obec Veselíčko, Veselíčko 68, 751 25 Veselíčko		
MÍSTO:	k.ú. Tupec		
AKCE:			
Rekonstrukce a výstavba chodníku v obci Veselíčko, m.č. Tupec podél silnice III/43610 včetně odstavňé plochy u MŠ“		ZAK. Č.:	02023
OBJEKT: SITUAČNÍ VÝKRESY		DATUM:	06/2023
		STUPEŇ:	DUSP
		POČET A4:	4
		MĚŘÍTKO:	1:500
PŘÍLOHA:		VÝKRES Č.:	
KOORDINAČNÍ SITUAČNÍ VÝKRES		03	