


SO 104 CHODNÍK - ÚSEK I

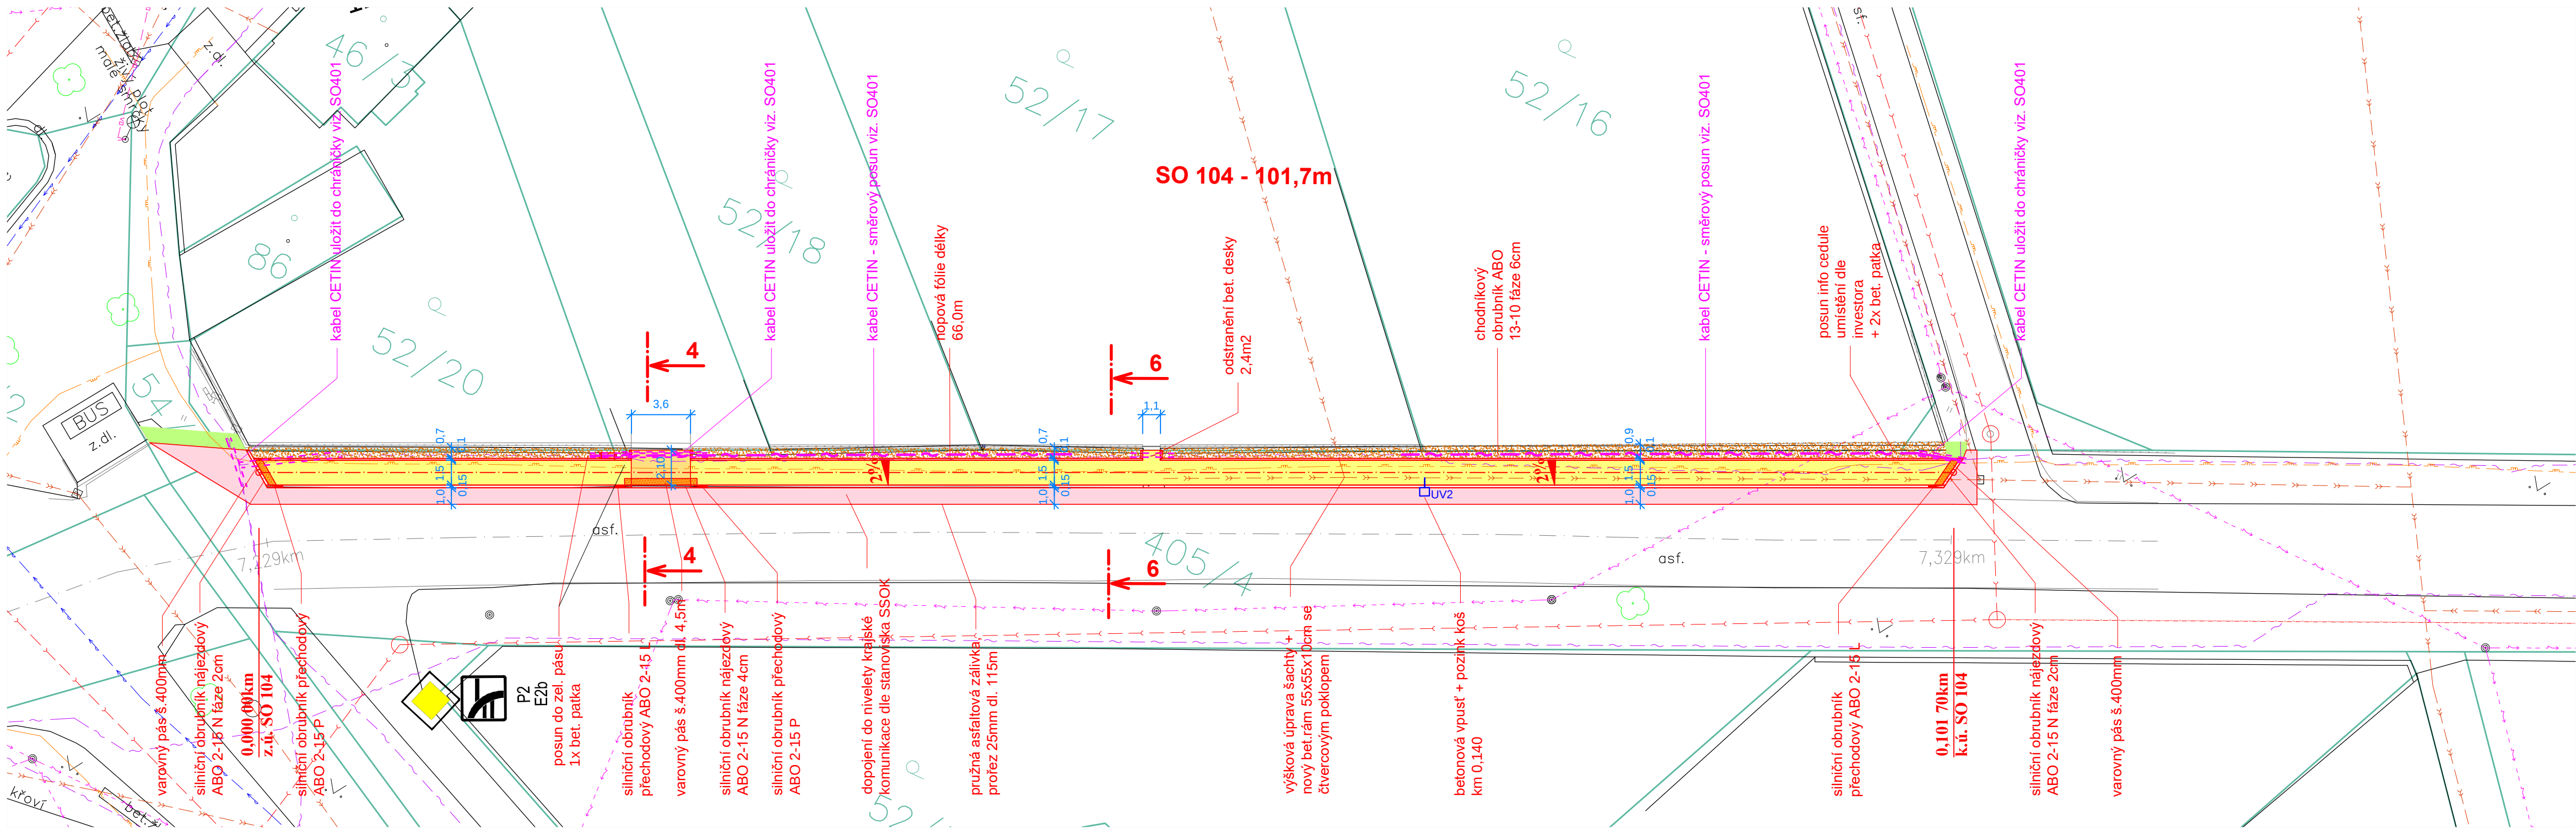

NA STYKU CHODNÍKŮ (ZÁMKOVÉ DLAŽBY) A KAČÍRKU SE STÁVAJÍCIMI BUDOVAMI, ZDĚNÝMI PLOTY, BET. ZÁKLADY BUDE
VŽDY VLOŽENA IZOLAČNÍ NOPOVÁ FÓLIE.

INŽENÝRSKÉ SÍTĚ JSOU V DOKUMENTACI ZAKRESLENY ORIENTAČNĚ DLE PODKLADŮ SPRÁVCŮ INŽENÝRSKÝCH SÍTÍ. PŘI PŘEDÁNÍ STAVENISŤE ZAJISTÍ INVESTOR VYTVOŘENÍ INŽENÝRSKÝCH SÍTÍ DLE SKUTEČNOSTI SPRÁVCI SÍTÍ. VYTVOŘENÍ MUSÍ BÝT PROTOKOLÁRNĚ PŘEDÁNO DODAVATELI. PŘI PROVÁDĚNÍ PRACÍ MUSÍ BÝT DODRŽOVÁNA OCHRANNÁ PÁSMA POKRYVŮ INŽENÝRSKÝCH SÍTÍ V UPRAVOVANÝCH PLOCHÁCH BUDOU V RÁMCI AKCE VÝSVOJE UPRAVENÝ DO ÚROVNĚ NAKLÁDEK ÚPRAV. PROJEKTANT UPOZORŇUJE NA NUTNOST ZÁSYPAT VÝKOPY PRO VEDENÍ INŽENÝRSKÝCH SÍTÍ V DOTYČNÝCH PROSTORECH VHDNÝM NESOUDRŽNÝM MATERIÁLEM TAK, ABY BYLA ZAJISTĚNA DOSTATEČNÁ ÚNOSNOST ZEMNÍ PLÁNĚ V MÍSTECH VEDENÍ SÍTÍ A PŘEDEŠLO SE TAK BUDOUCÍM POŠKOZENÍ ZPŮSOBENÉMU NEDOSTATEČNOU ÚNOSNOSTÍ PODLOŽÍ, KE KTERÉ BY MOHLO DOJÍT POUŽITÍM NEVHDNÉHO MATERIÁLU NA ZÁSYP VÝKOPŮ. JE NUTNÉ VZÍT V ÚVAHU, ŽE VÝKOPY SOUDRŽNÝ MATERIÁL Z RÝH NEBUDE MÍT PŘI ZPĚTNÉM ZÁSYPU ANI PO ZHUTNĚNÍ STEJNÉ PEVNOSTI CHARAKTERISTIKY JAKO ROSTLÝ TERÉN.

SO 104 CHODNÍK – ÚSEK II

- | | |
|---|---|
|  | OBRUSNÁ VRSTVA ACO 11+ tl.5cm |
|  | BETONOVÁ ZÁMKOVÁ DLAŽBA tl.6cm BARVA ŠEDÁ |
|  | BETONOVÁ ZÁMKOVÁ DLAŽBA tl.8cm BARVA ŠEDÁ |
|  | BETONOVÁ ZÁMKOVÁ DLAŽBA RELIÉFNÍ tl.8cm BARVA ČERVENÁ |
|  | POVRCH—ORNIC E tl.15cm + OSETÍ TRAVNÍM SEMENEM |
|  | ŘÍČNÍ KÁMEN (KAČÍREK) tl.15cm + GEOTEXTILIE 200g |

	KANALIZACE JEDNOTNÁ
	KANALIZACE SPLAŠKOVÁ
	VODOVOD
	PLYNOVOD STL
	KABEL CETIN
	EL. VEDENÍ NN NADZEMNÍ
	EL. VEDENÍ NN PODZEMNÍ

----- PŮLENÁ CHRÁNIČKA (CETIN)
 ~~~~~ KABEL CETIN – NOVÁ POLOHA

— — — PVC DN150 + ULIČNÍ VPUŠŤ

## ORIENTACE



|              |   |                                                                                       |   |           |
|--------------|---|---------------------------------------------------------------------------------------|---|-----------|
| VYPRACOVAL:  | Ing. Zdeněk Gibl   |  | <b>GIBL Stavby s.r.o.</b><br>Projektová a inženýrská činnost   |           |
| KONTROLOVAL: | Ing. Jiří Nerušil   |                                                                                       |  sídlo: 751 25 Veselíčko 210<br>IČ: 05674042 tel: 724 574 474<br>E: zdenekgibl@cominum.cz |           |
| INVESTOR:    | Obec Veselíčko, Veselíčko 68, 751 25 Veselíčko                                                                                        |                                                                                       |   |           |
| MÍSTO:       | k.ú. Tupec   |                                                                                       |   |           |
| AKCE:        | <b>Rekonstrukce a výstavba chodníku v obci Veselíčko, m.č. Tupec podél silnice III/43610 včetně odstavné plochy u MŠ<sup>44</sup></b> |                                                                                       | ZAK. Č.:   | 02023     |
| OBJEKT:      | STAVEBNÍ ČÁST<br>SO 104 CHODNÍK - ÚSEK II                                                                                             |                                                                                       | DATUM:   | 06/2023   |
|              |   |                                                                                       | STUPEŇ:   | DUSP      |
|              |   |                                                                                       | POČET A4:   | 4         |
|              |   |                                                                                       | MĚŘÍTKO:   | 1:250     |
| PŘÍLOHA:     | <b>SITUACE STAVBY</b>   |                                                                                       | VÝKRES Č.:   | <b>02</b> |