



SITUACE  
M 1:250

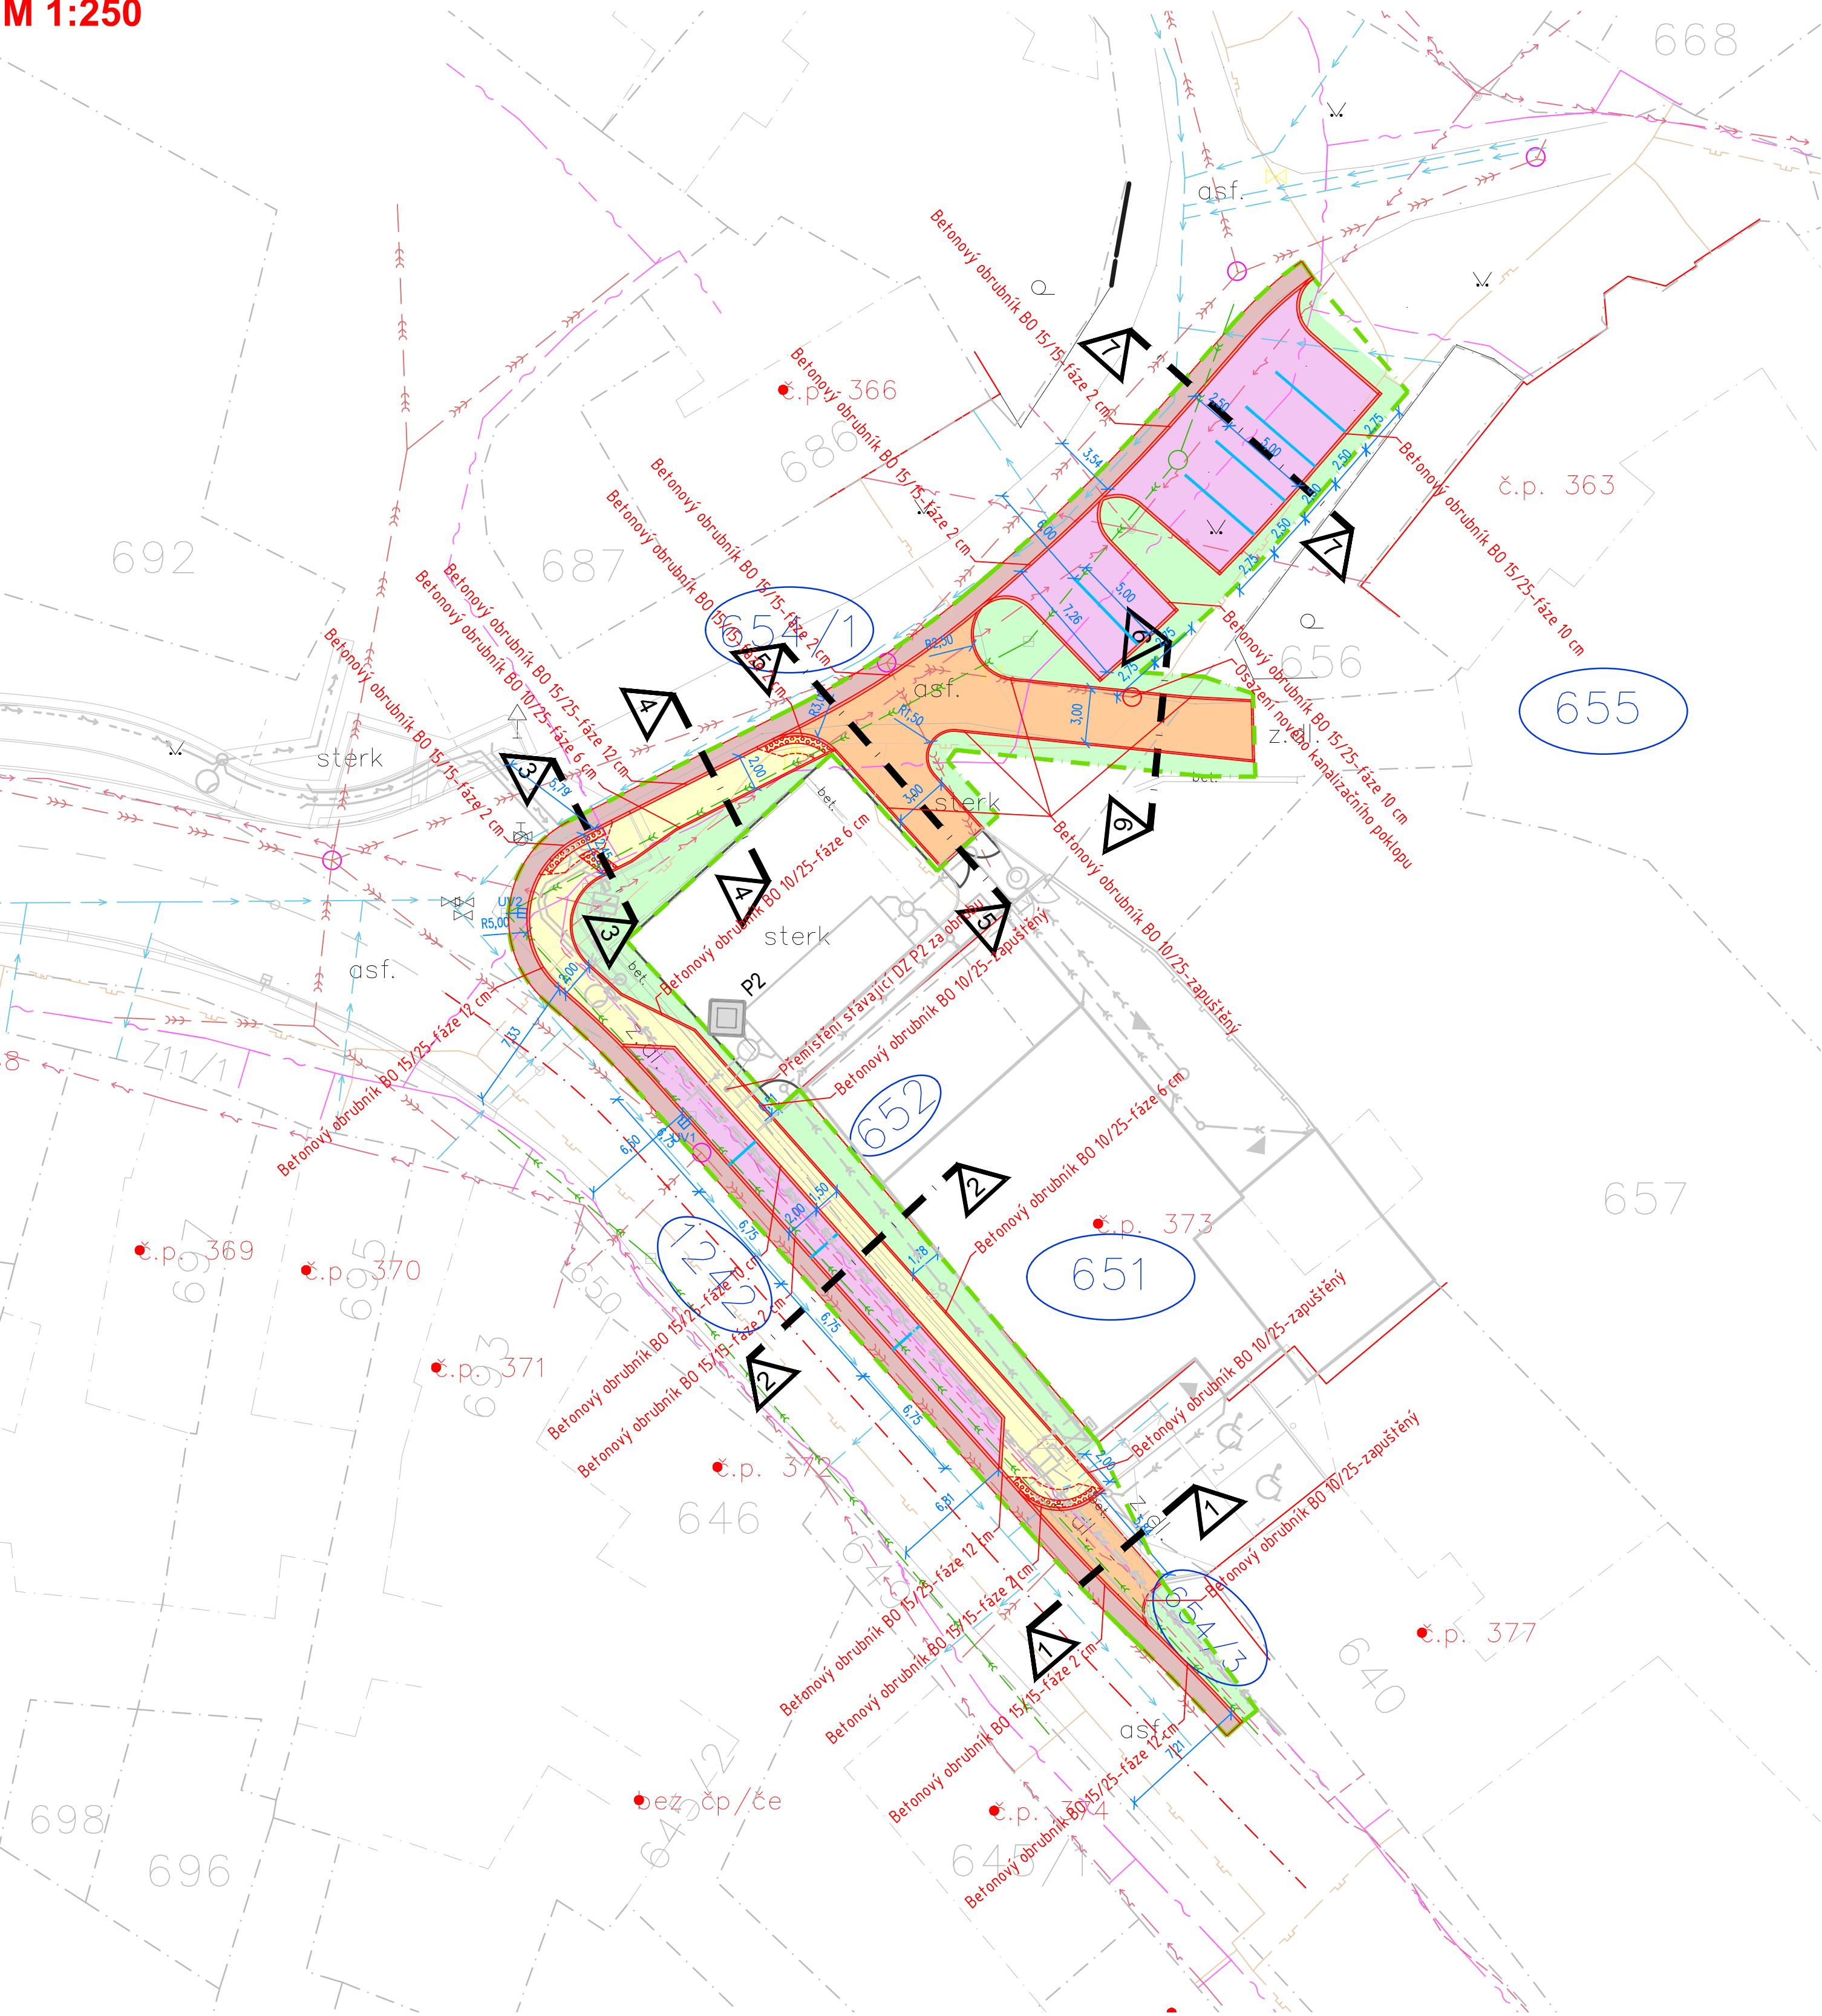

LEGENDA INŽENÝRSKÝCH SÍTÍ:


stav      návrh

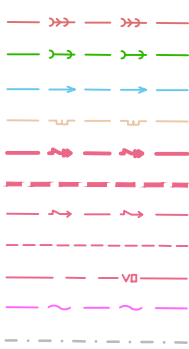

KANALIZACE-SPLAŠKOVÁ  
KANALIZACE-DEŠŤOVÁ  
VODOVOD  
PLYNOVOD  
DISTRIB. ROZVOD VN-VZDUŠNÝ  
DISTRIB. ROZVOD VN-ZEMNÍ  
DISTRIB. ROZVOD NN-VZDUŠNÝ  
DISTRIB. ROZVOD NN-ZEMNÍ  
ROZVOD VO-ZEMNÍ  
SDĚLOVACÍ KABELY  
HRANICE PARCEL-DLE KN  
OBVOD STAVENIŠTĚ

LEGENDA PLOCH:

stav      návrh

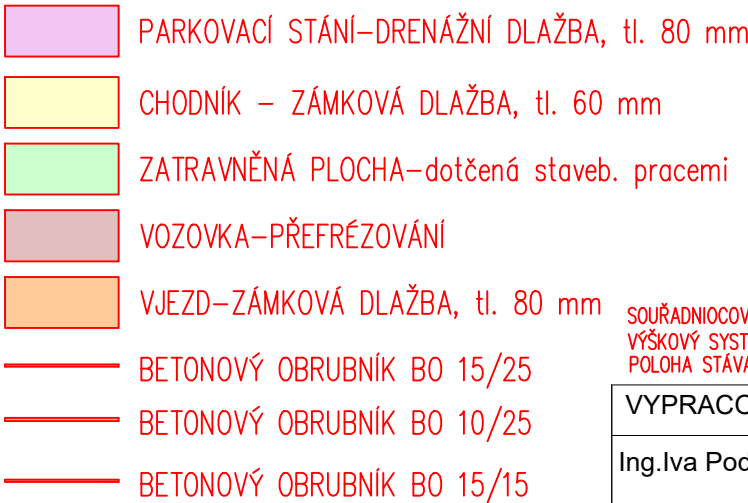

SOUŘADNICOVÝ SYSTÉM: JTSK  
VÝŠKOVÝ SYSTÉM: balt. p.v.  
POLOHA STÁVAJÍCÍCH INŽENÝRSKÝCH SÍTÍ JE INFORMATIVNÍ

LEGENDA OBJEKTŮ:


stav      návrh

1

RODINNÉ DOMY

OZNAČENÍ DOTČENÝCH POZEMKŮ STAVBOU

.14

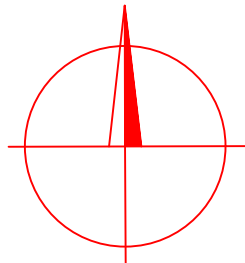

|                                                                                  |  |                   |                  |                  |   |               |
|----------------------------------------------------------------------------------|--|-------------------|------------------|------------------|---|---------------|
| VYPRACOVAL:                                                                      |  | ZODP.PROJEKT.     | KRESLIL:         | VED.PROJEKCE     | <div>NELL PROJEKT s. r. o.<br/>Zarání 428<br/>760 01 Zlín</div> <div></div> |               |
| Ing.Iva Podhorná                                                                 |  | Ing. Karel Kuchař | Ing.Iva Podhorná | Zuzana Kuchařová |   |               |
| KRAJ: OLOMOUCKÝ                                                                  |  |                   | KAT. Ú.: LAŠTANY |                  | FORMÁT   | 4xA4          |
| STAVEBNÍK: OBEC BĚLKOVICE-LAŠTANY                                                |  |                   |                  |                  | DATUM   | 7/2020        |
| AKCE:<br>VÝSTAVBA PARKOVACÍCH STÁNÍ, CHODNÍKU A VJEZDŮ<br>U ZŠ BĚLKOVICE-LAŠTANY |  |                   |                  |                  | STUPEŇ   | DUR,DSP A DPS |
|                                                                                  |  |                   |                  |                  | ZAKÁZK. ČÍSLO   |               |
| OBSAH:<br><br>SITUACE                                                            |  |                   |                  |                  | MĚŘÍTKO:   | ČÍSLO VÝKRESU |
|                                                                                  |  |                   |                  |                  | 1:250   | D.1.1.2.a.    |