


KOORDINAČNÍ SITUAČNÍ VÝKRES - ČÁST 1 - M 1:250

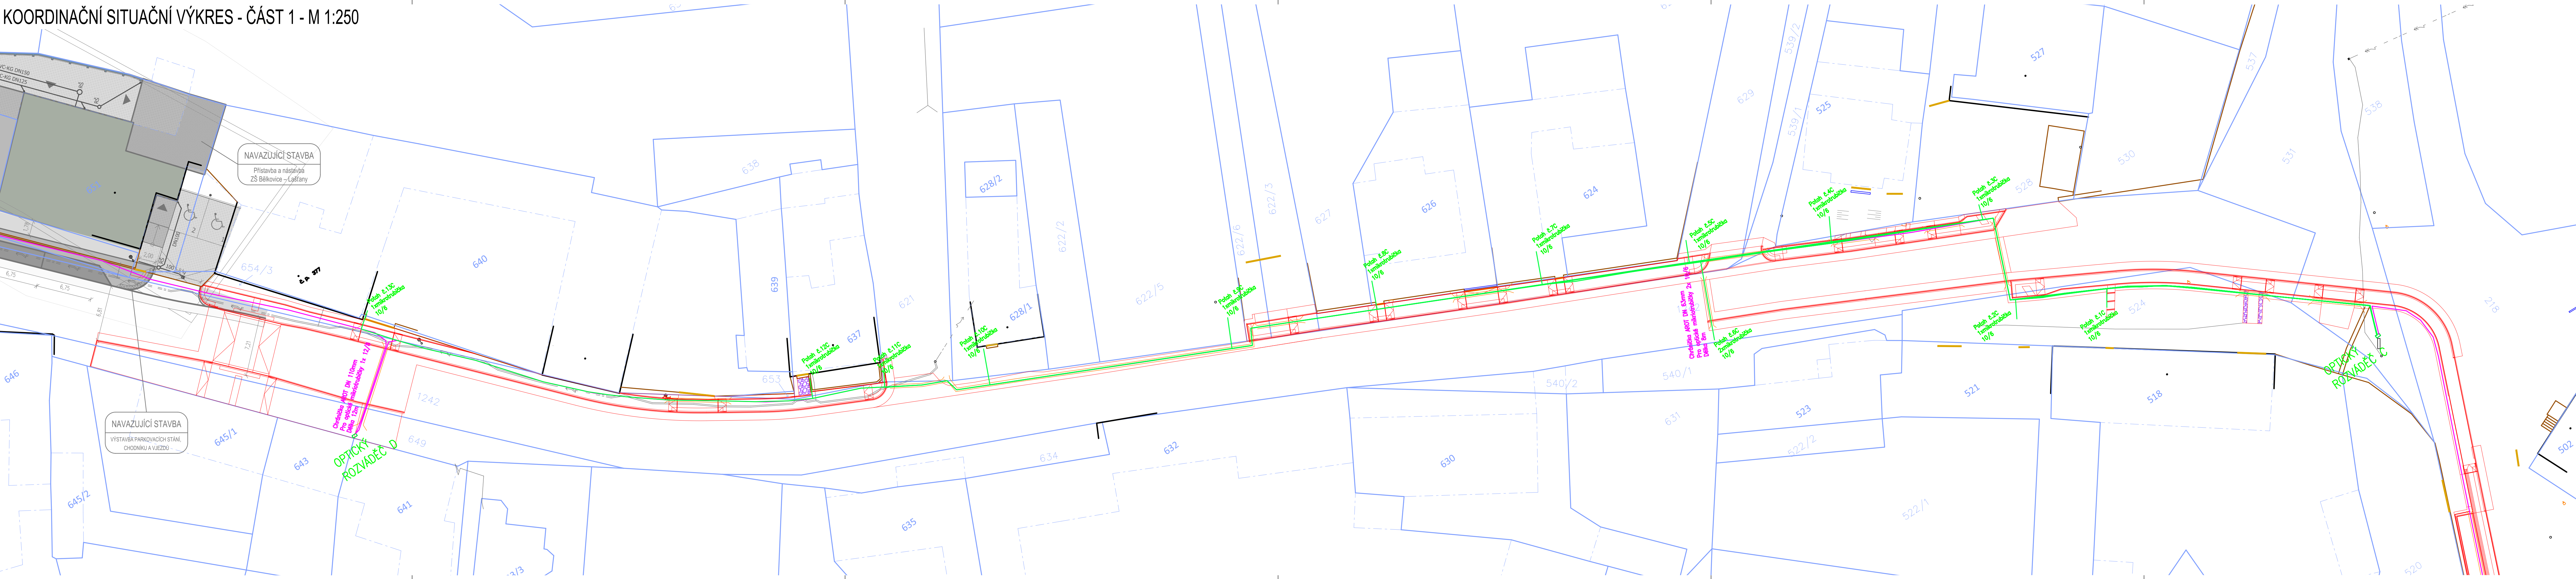

LEGENDA STÁVAJÍCÍCH INŽENÝRSKÝCH SÍTÍ:

- stávající sdělovací vedení – metalické – podzemní (CETIN a.s.)
- stávající vedení NN – podzemní (ČEZ Distribuce a.s.)
- stávající vedení NN – nadzemní (ČEZ Distribuce a.s.)
- stávající vedení VN – nadzemní (ČEZ Distribuce a.s.)
- stávající STL plynovod – podzemní (GridServices, s.r.o.)
- stávající vodovod – podzemní (INSTA CZ s.r.o.)
- stávající dešťová kanalizace – podzemní (obec Bělkovice–Laštany)
- stávající splašková kanalizace – podzemní (obec Bělkovice–Laštany)
- stávající veřejné osvětlení – podzemní (obec Bělkovice–Laštany)

INŽENÝRSKÉ SÍTĚ JSOU ZAKRESLENY POUZE ORIENTAČNĚ, PŘED ZAHÁJENÍM PRACÍ JE NUTNÉ JE VYTYČIT.

LEGENDA:

- komunikace – asfaltobeton
- chodníky – zámk.dl.
- chodníky – bet. dlaždice
- zpevněné vjezdy – zámk.dl.
- zámková dlažba hmatových úprav
- žulové kostky
- nezp. cesta, vjezd – vř
- zelené plochy
- vodorovné doprav. znač.
- kamenná dlažba do betonu
- hranice katastrálních území
- hranice parcel KN
- vnitřní kresba/slučky
- číslo parcely KN
- hranice obvodu stavby

LEGENDA KATASTRU NEMOVITOSTÍ:

- SEZNAM OBJEKTŮ:
- SO 101 – Chodník Laštany od ZŠ
- SO 401 – Veřejné osvětlení Laštany od ZŠ

SEZNAM OBJEKTŮ:

- SO 101 – Chodník Laštany od ZŠ
- SO 401 – Veřejné osvětlení Laštany od ZŠ

- páteřní optická mikrotrub. 12/8
- přípojková optická mikrotrub. 10/6
- optický zemní rozváděč
- optická spojka mikrotrubičky

ODPOV. PROJEKTANT ZAKÁZKY		ING. TOMÁŠ LÝSEK									
ODPOV. PROJEKTANT SO, PS		---									
NAVRHL. VYPRACOVAL		ING. TOMÁŠ LÝSEK									
KRESLIL. PSAL		ING. TOMÁŠ LÝSEK									
KONTROLOVAL		ING. LIBOR HABRNÁL									
KRAJ	OLOMOUCKÝ	OBEC	BĚLKOVICE-LAŠTANY		STUPEŇ	DUSP					
INVESTOR	OBEC BĚLKOVICE-LAŠTANY					DATUM	4/2021				
AKCE	ZVÝŠENÍ BEZPEČNOSTI CHODCŮ V OBCI BĚLKOVICE - LAŠTANY, ÚSEK LAŠTANY OD ZŠ					MĚŘÍTKO	1:250				
						FORMÁT	8 x A4				
						ZAK. ČÍSLO	1903910				
						ČÁST DOKUMENTACE					
						C					
VÝKRES	KOORDINAČNÍ SITUAČNÍ VÝKRES - ČÁST 1					ČÍS. SOUPRAVY	ČÍS. PŘÍLOHY				
							3.1				