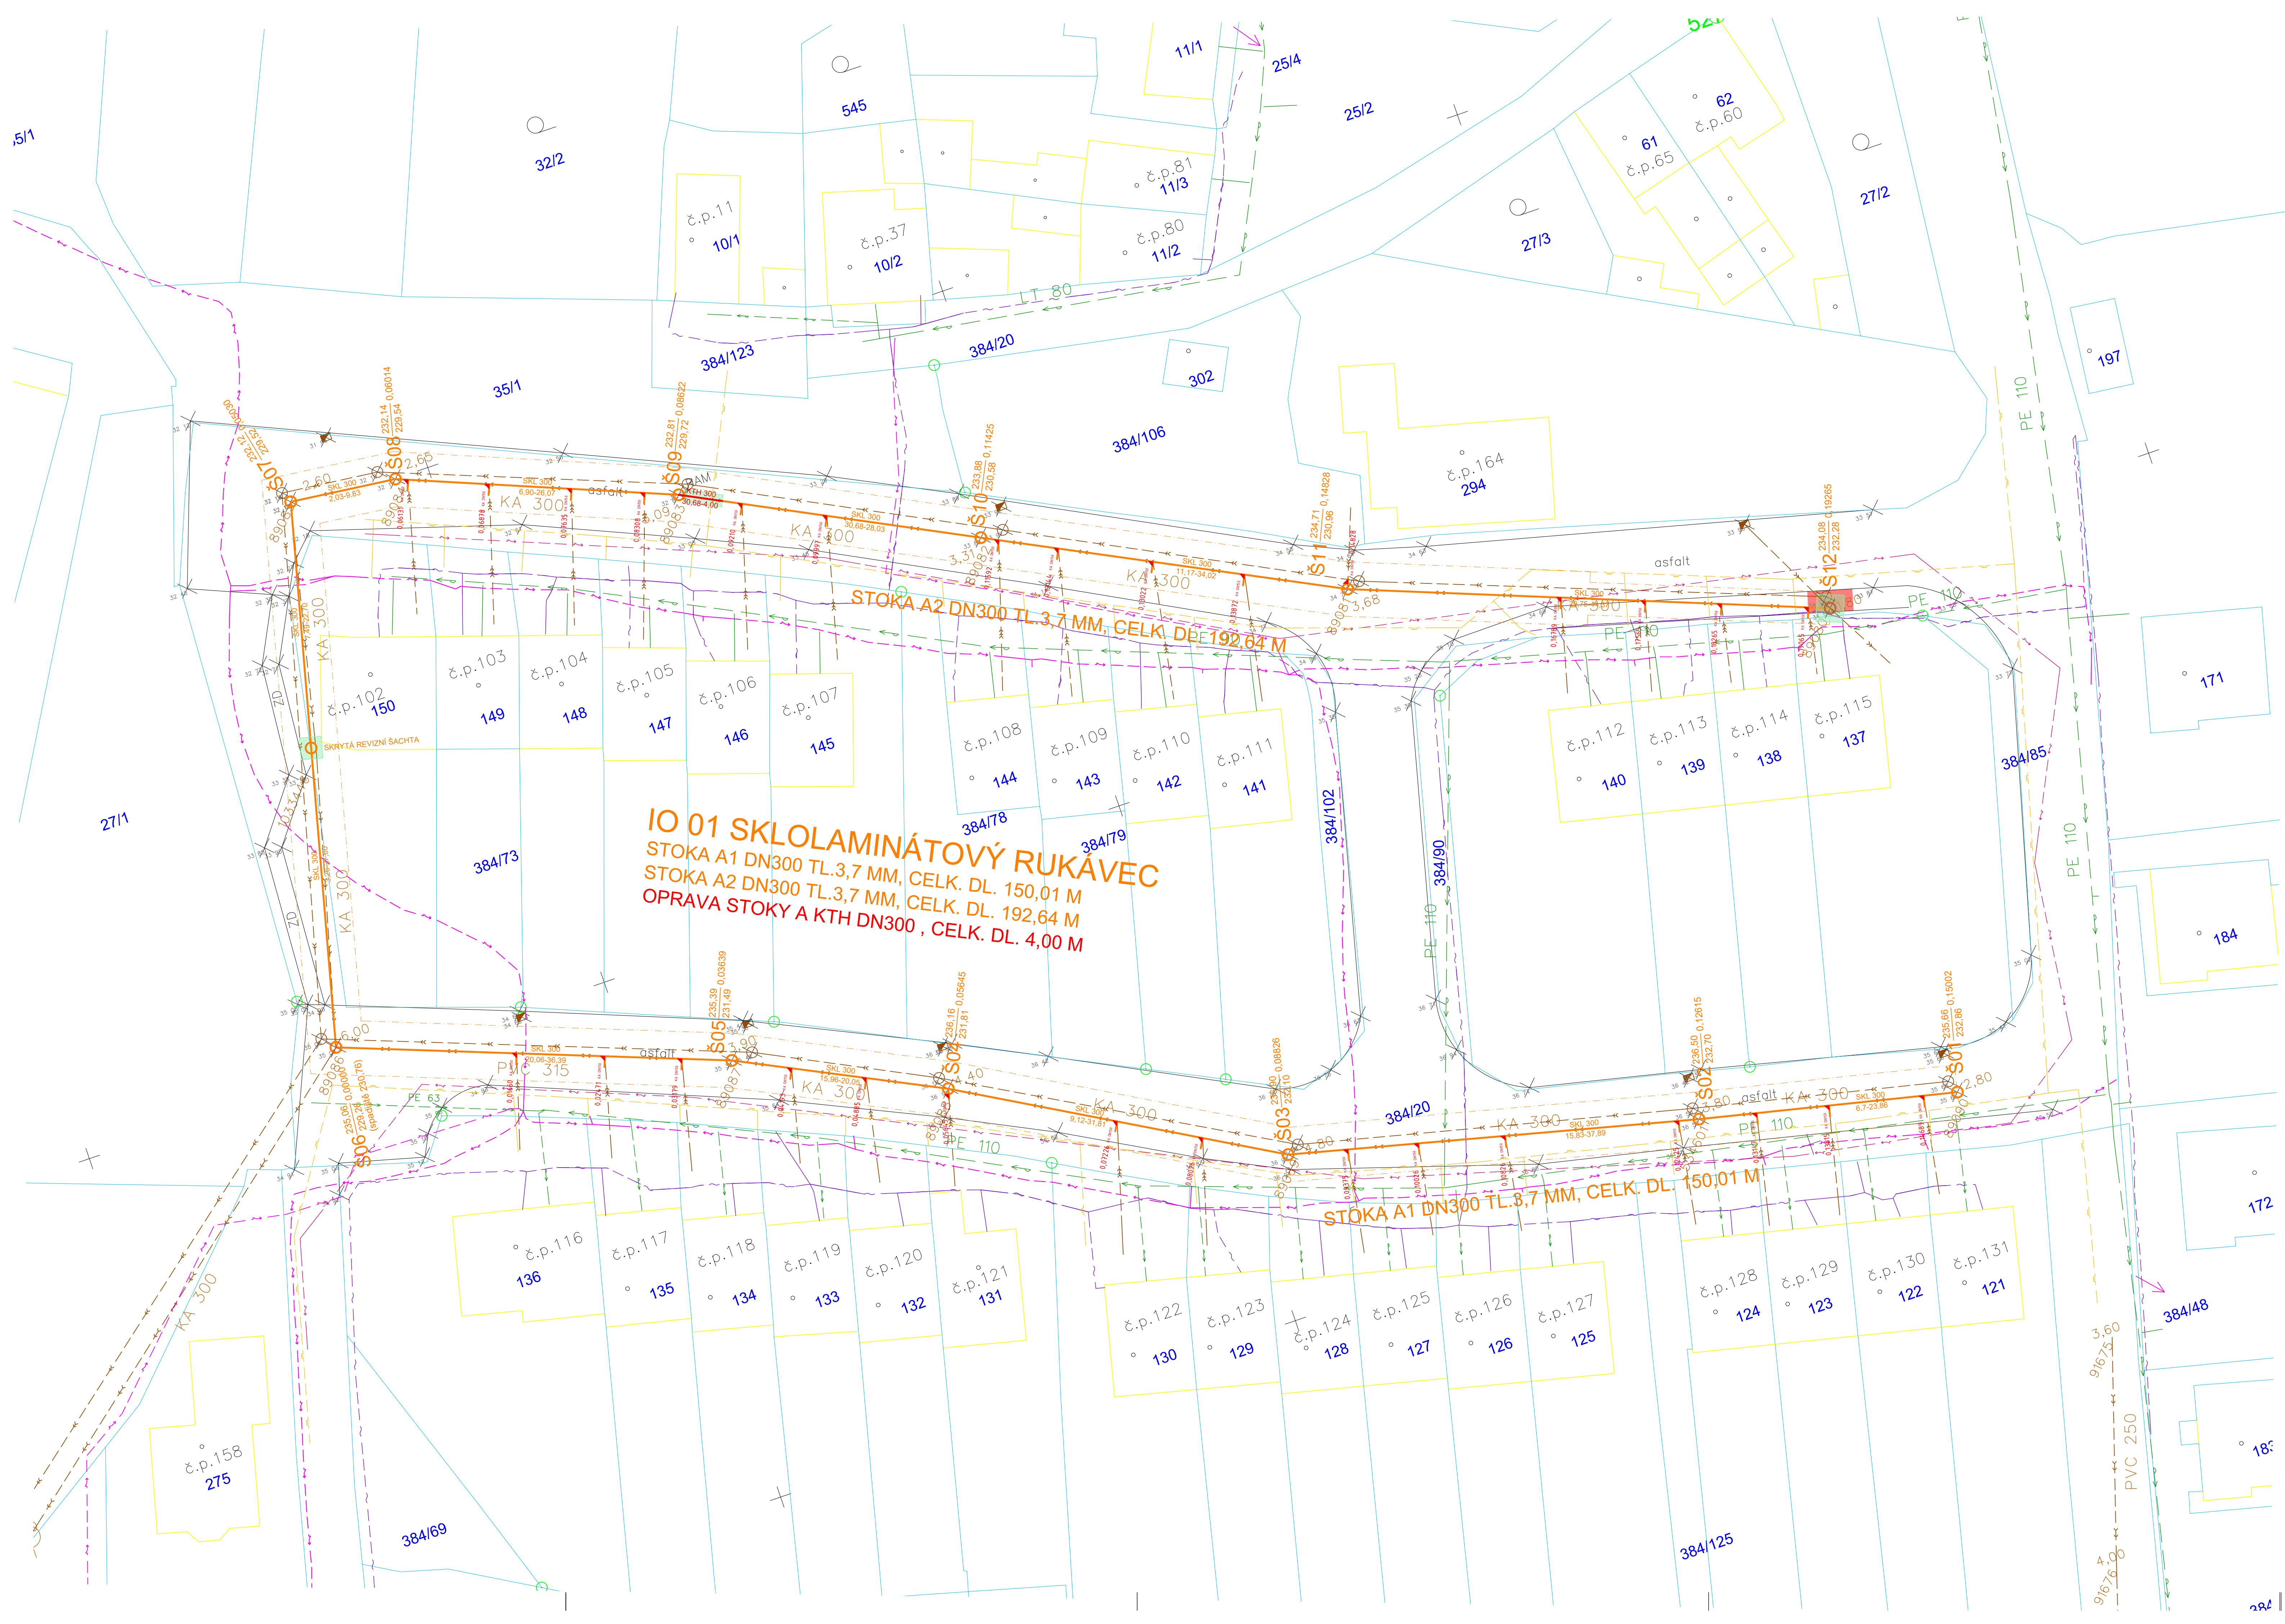


LEGENDA-IS

- KANALIZACE – STÁVAJÍCÍ DEŠŤOVÁ KANALIZACE
- KANALIZACE – STÁVAJÍCÍ SPLAŠKOVÁ KANALIZACE
- VODOVOD – STÁVAJÍCÍ ŘÁD
- SILOVÉ VEDENÍ NADZEMNÍ – NN
- SDĚLOVACÍ VEDENÍ PODZEMNÍ
- VEŘEJNÉ OSVĚTLENÍ – PODZEMNÍ
- PLYNOVOD STL – PODZEMNÍ
- HRANICE PARCELY

LEGENDA-NÁVRH

- KANALIZACE – REKONSTRUKCE – KTH DN300
- KANALIZACE – SKLOLAMINÁTOVÝ RUKÁVEC
- HRANICE DOTČENÉHO ÚZEMÍ

SOUŘADNICOVÝ SYSTÉM JTSK

VÝŠKOVÝ SYSTÉM BALT P.V.

	SVIS TCE, spol. s r.o.	Za Chlumem 814 418 01 BILINA
--	------------------------	---------------------------------

	SEVEROČESKÉ VODOVODY A KANALIZACE AKCIOVÁ SPOLEČNOST	ÚTVAR PROJEKCE SLADOVNICKÁ 1082 463 11 LIBEREC – VRATISLAVICE
--	---	---

VYPRACOVAL: J.KOTTNAUER	ZODPOVĚDNÝ PROJEKTANT: ING.Z.KARÁSEK	HLAVNÍ INŽENÝR PROJEKTU: ING.NEVOLÉ	MANAŽER ÚTVARU: ING.FRIDRICH	TECHNICKÁ KONTROLA: ING.KARÁSEK
INVESTOR: SVS a.s.	KRAJ: Ústecký	FORMÁT: 10 x A4	DATUM: 11/2023	STUPEŇ: DPS
PŘÍLOHA: IO 01 SKLOLAMINÁTOVÝ RUKÁVEC KOORDINAČNÍ SITUAČNÍ VÝKRES			ČÍSLO VÝKRESU: 12308/4	ČÍSLO PARE: C.3
AKCE: MO 030 010 Přeloží se, u okláš – rekonstrukce kanalizace		MĚŘITKO: 1:250	ČÍSLO VÝKRESU: C.3	ČÍSLO PARE: C.3