



KATASTRÁLBÍ SITUAČNÍ VÝKRES
M 1:500

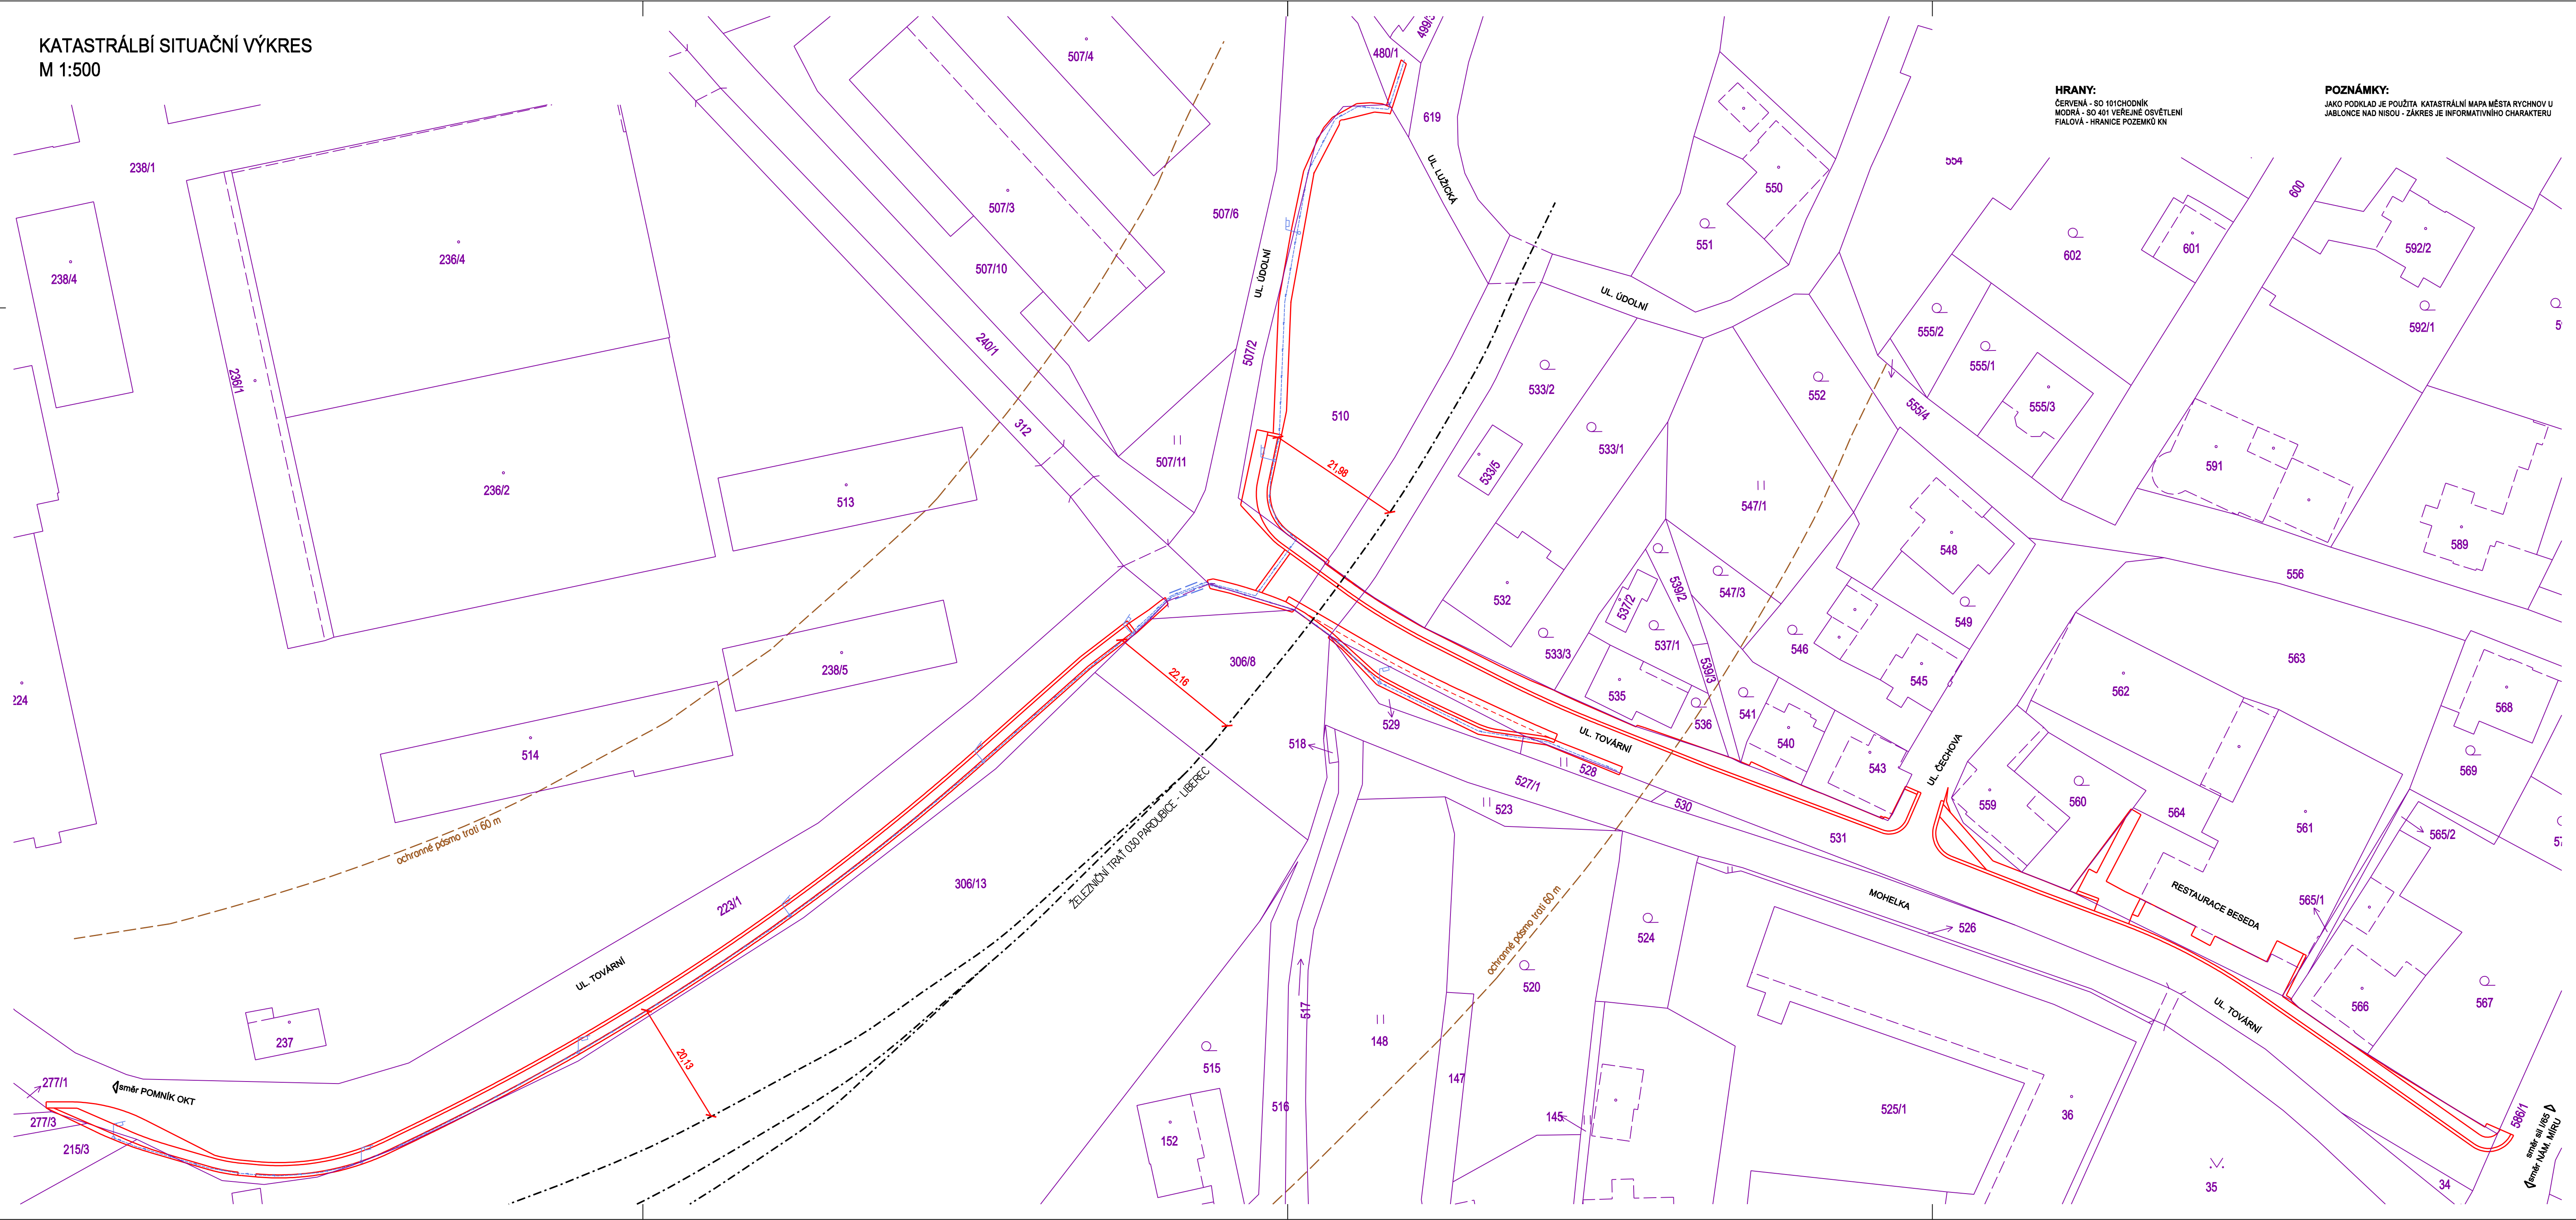

HRANY:
ČERVENÁ - SO 101CHODNÍK
MODRÁ - SO 401 VĚŘEJNÉ OSVĚTLENÍ
FIALOVÁ - HRANICE POZEMKŮ KN

POZNÁMKY:
JAKO PODKLAD JE POUŽITA KATASTRÁLNÍ MAPA MĚSTA RYCHNOV U
JABLONCE NAD NISOU - ZÁKRES JE INFORMATIVNÍHO CHARAKTERU

Soupis dotčených vlastníků pozemků									
Obec: Liberec									
Katastrální území: Rychnov u Jablonce nad Nisou 744 344									
č.	p.p.č.	vlastník:	výměra pozemku:	způsob využití	druh pozemku	záběr		ochrana	
						trvalý	dočasný		
1	215/3	MĚSTO RYCHNOV U JABLONCE NAD NISOU Husova 490, 46802 Rychnov u Jablonce nad Nisou	1055 m²	mez, stráž	ostatní plocha		10 m²		
2	223/1	MĚSTO RYCHNOV U JABLONCE NAD NISOU Husova 490, 46802 Rychnov u Jablonce nad Nisou	4148 m²	ostatní komunikace	ostatní plocha		556 m²		
3	277/3	SJM HUBENÝ KAREL A HUBENÁ MARKETA Lesní 1622/3, 46601 Jablonec nad Nisou	622 m²	neplodná půda	ostatní plocha		2 m²		
4	306/8	ČR SPRÁVA ŽELEZNIC, s. o. Dlážděná 1003/7, Nové Město, 11000 Praha 1	13074 m²	dráha	ostatní plocha		70 m²		
5	306/13	ČR SPRÁVA ŽELEZNIC, s. o. Dlážděná 1003/7, Nové Město, 11000 Praha 1	23405 m²	dráha	ostatní plocha		70 m²		
6	312	ČR POVOĐI LABE, s. p. Vila Nejedlého 951/8, Slezské Předměstí, 50003 Hradec Králové	7836 m²	koryto vodního toku	vodní plocha		8 m²		
7	480/1	MĚSTO RYCHNOV U JABLONCE NAD NISOU Husova 490, 46802 Rychnov u Jablonce nad Nisou	2007 m²	ostatní komunikace	ostatní plocha		8 m²		
8	507/2	MĚSTO RYCHNOV U JABLONCE NAD NISOU Husova 490, 46802 Rychnov u Jablonce nad Nisou	905 m²	ostatní komunikace	ostatní plocha		71 m²		
9	510	MĚSTO RYCHNOV U JABLONCE NAD NISOU Husova 490, 46802 Rychnov u Jablonce nad Nisou	1732 m²	ostatní komunikace	ostatní plocha		212 m²		
10	528	ZDICHYNCOVÁ JANA Tovární 396, 46802 Rychnov u Jablonce nad Nisou	65 m²		trvalý travní porost	5 m²		ZPF	
11	529	MĚSTO RYCHNOV U JABLONCE NAD NISOU Husova 490, 46802 Rychnov u Jablonce nad Nisou	146 m²		trvalý travní porost	96 m²		ZPF	
12	531	MĚSTO RYCHNOV U JABLONCE NAD NISOU Husova 490, 46802 Rychnov u Jablonce nad Nisou	2408 m²	ostatní komunikace	ostatní plocha		576 m²		
13	540	NOVÁKOVÁ VERONIKA Tovární 49, 46802 Rychnov u Jablonce nad Nisou ROUBAL Jiří Tovární 49, 46802 Rychnov u Jablonce nad Nisou	154 m²		zastavěná plocha a nádvoří	4 m²			
14	543	VEGRICHTOVÁ GABRIELA Čechova 355, 46802 Rychnov u Jablonce nad Nisou	188 m²		zastavěná plocha a nádvoří	2 m²			
15	561	MĚSTO RYCHNOV U JABLONCE NAD NISOU Husova 490, 46802 Rychnov u Jablonce nad Nisou	1201 m²		zastavěná plocha a nádvoří	198 m²			
16	565/1	MĚSTO RYCHNOV U JABLONCE NAD NISOU Husova 490, 46802 Rychnov u Jablonce nad Nisou	33 m²	jiny plocha	ostatní plocha		2 m²		
17	567	KOTÁTKO ONDŘEJ Tovární 462, 46802 Rychnov u Jablonce nad Nisou VTELENSKÁ BARBORA Tovární 462, 46802 Rychnov u Jablonce nad Nisou	1066 m²		zahrada	2 m²		ZPF	
18	586/1	KRAJSKÁ SPRÁVA SILNIC LK, p. o. České mládeže 632/32, Liberec VI-Rochlice, 46006 Liberec	3479 m²	silnice	ostatní plocha	7 m²			

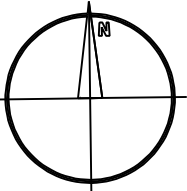

Objednavatel	MĚSTO RYCHNOV U JABLONCE NN, HUSOVA 490, 46802 RYCHNOV U JABLONCE NN
Odpovědný projektant	ING. MIROSLAV BELDA
Vypracoval	ING. MIROSLAV BELDA
Technická kontrola	ING. DANIEL JÍRA

MDI plan	www.mdiplan.cz
Gen. Svobody 25/108, 460 01 Liberec XII - Staré Pavlovice	info@mdiplan.cz

Název akce CHODNÍK V UL. TOVÁRNÍ, RYCHNOV U JABLONCE NAD NISOU	Zakázka č.	2018 - 021	Datum	02/2019
	Stupeň	DŮR	Měřítko	1:500
Příloha KATASTRÁLNÍ SITUAČNÍ VÝKRES	Číslo přílohy		Číslo paré	
	C.2			