


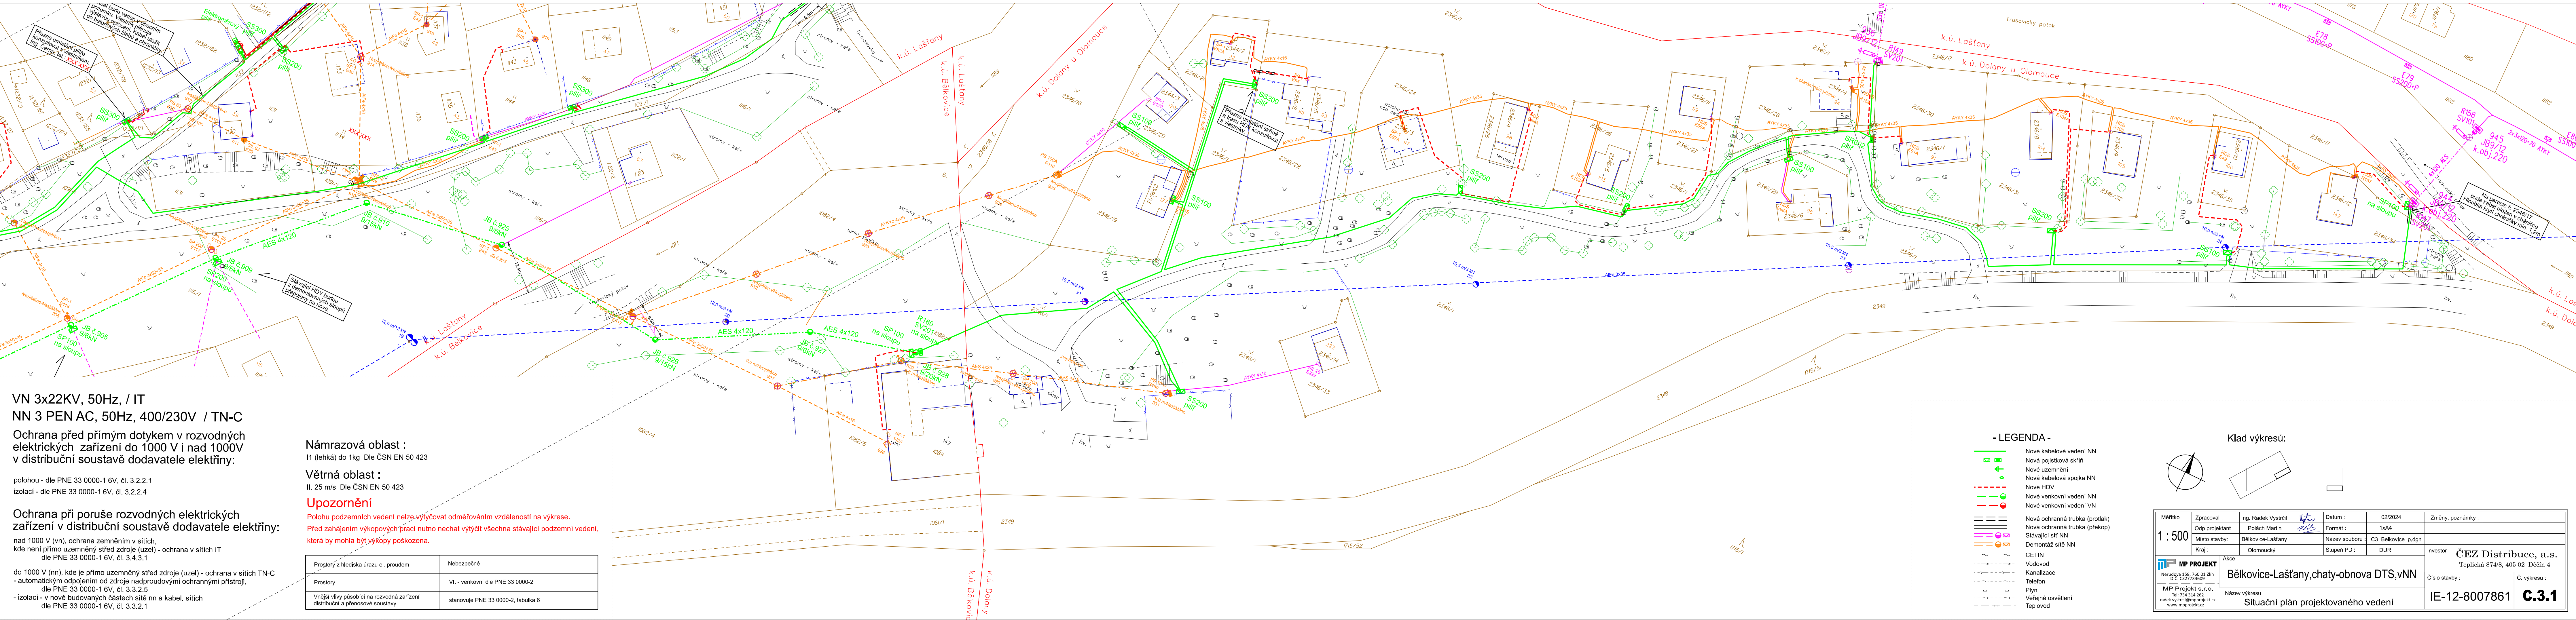

VN 3x22KV, 50Hz, / IT
NN 3 PEN AC, 50Hz, 400/230V / TN-C

Ochrana před přímým dotykem v rozvodných elektrických zařízeních do 1000 V i nad 1000V v distribuční soustavě dodavatele elektriny:

polohou - dle PNE 33 0000-1 6V, čl. 3.2.2.1
izolací - dle PNE 33 0000-1 6V, čl. 3.2.2.4

Ochrana při poruše rozvodných elektrických zařízení v distribuční soustavě dodavatele elektriny:

nad 1000 V (vn), ochrana zemněním v sítích, kde není přímo uzemněný střed zdroje (uzel) - ochrana v sítích IT dle PNE 33 0000-1 6V, čl. 3.4.3.1

do 1000 V (nn), kde je přímo uzemněný střed zdroje (uzel) - ochrana v sítích TN-C - automatickým odpojením od zdroje nadproudovými ochrannými přístroji, dle PNE 33 0000-1 6V, čl. 3.3.2.5
- izolaci - v nově budovaných částech sítě nn a kabel. sítích dle PNE 33 0000-1 6V, čl. 3.3.2.1


Nárazová oblast :
I1 (lehká) do 1kg Dle ČSN EN 50 423

Větrná oblast :
II. 25 m/s Dle ČSN EN 50 423

Upozornění
Polohu podzemních vedení nelze vytýčovat odměřováním vzdáleností na výkrese.
Před zahájením výkopových prací nutno nechat vytýčit všechna stávající podzemní vedení, která by mohla být výkopy poškozena.

Prostory z hlediska úrazu el. proudem	Nebezpečné
Prostory	VI. - venkovní dle PNE 33 0000-2
Vnější vlivy působící na rozvodná zařízení distribuční a přenosové soustavy	stanovuje PNE 33 0000-2, tabulka 6

- LEGENDA -
- Nové kabelové vedení NN
 - Nová pojistková skříň
 - Nové uzemnění
 - Nová kabelová spojka NN
 - Nové HDV
 - Nové venkovní vedení NN
 - Nové venkovní vedení VN
 - Nová ochranná trubka (protlak)
 - Nová ochranná trubka (překop)
 - Stávající sít NN
 - Demontáž sítě NN
 - CETIN
 - Vodovod
 - Kanalizace
 - Telefon
 - Plyn
 - Veřejné osvětlení
 - Tepl vod

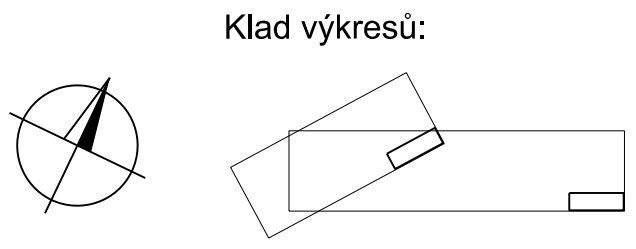

Měřítko : 1 : 500	Zpracoval : Ing. Radek Václav	Datum : 02/2024	Změny, poznámky :
Odp.projektant : Polách Martin	Místo stavby : Bělčovice-Laštany	Formát : 1x44	Název souboru : C3_Belkovic_p_dgn
Kraj : Olomoucký	Stupeň PD : DUR	Investor : ČEZ Distribuce, a.s. Teplická 874/8, 405 02 Děčín 4	Číslo stavby : IE-12-8007861
Akce : Bělčovice-Laštany, chaty-obnova DTS,vNN		Č. výkresu : C.3.1	
Název výkresu : Situční plán projektovaného vedení			