


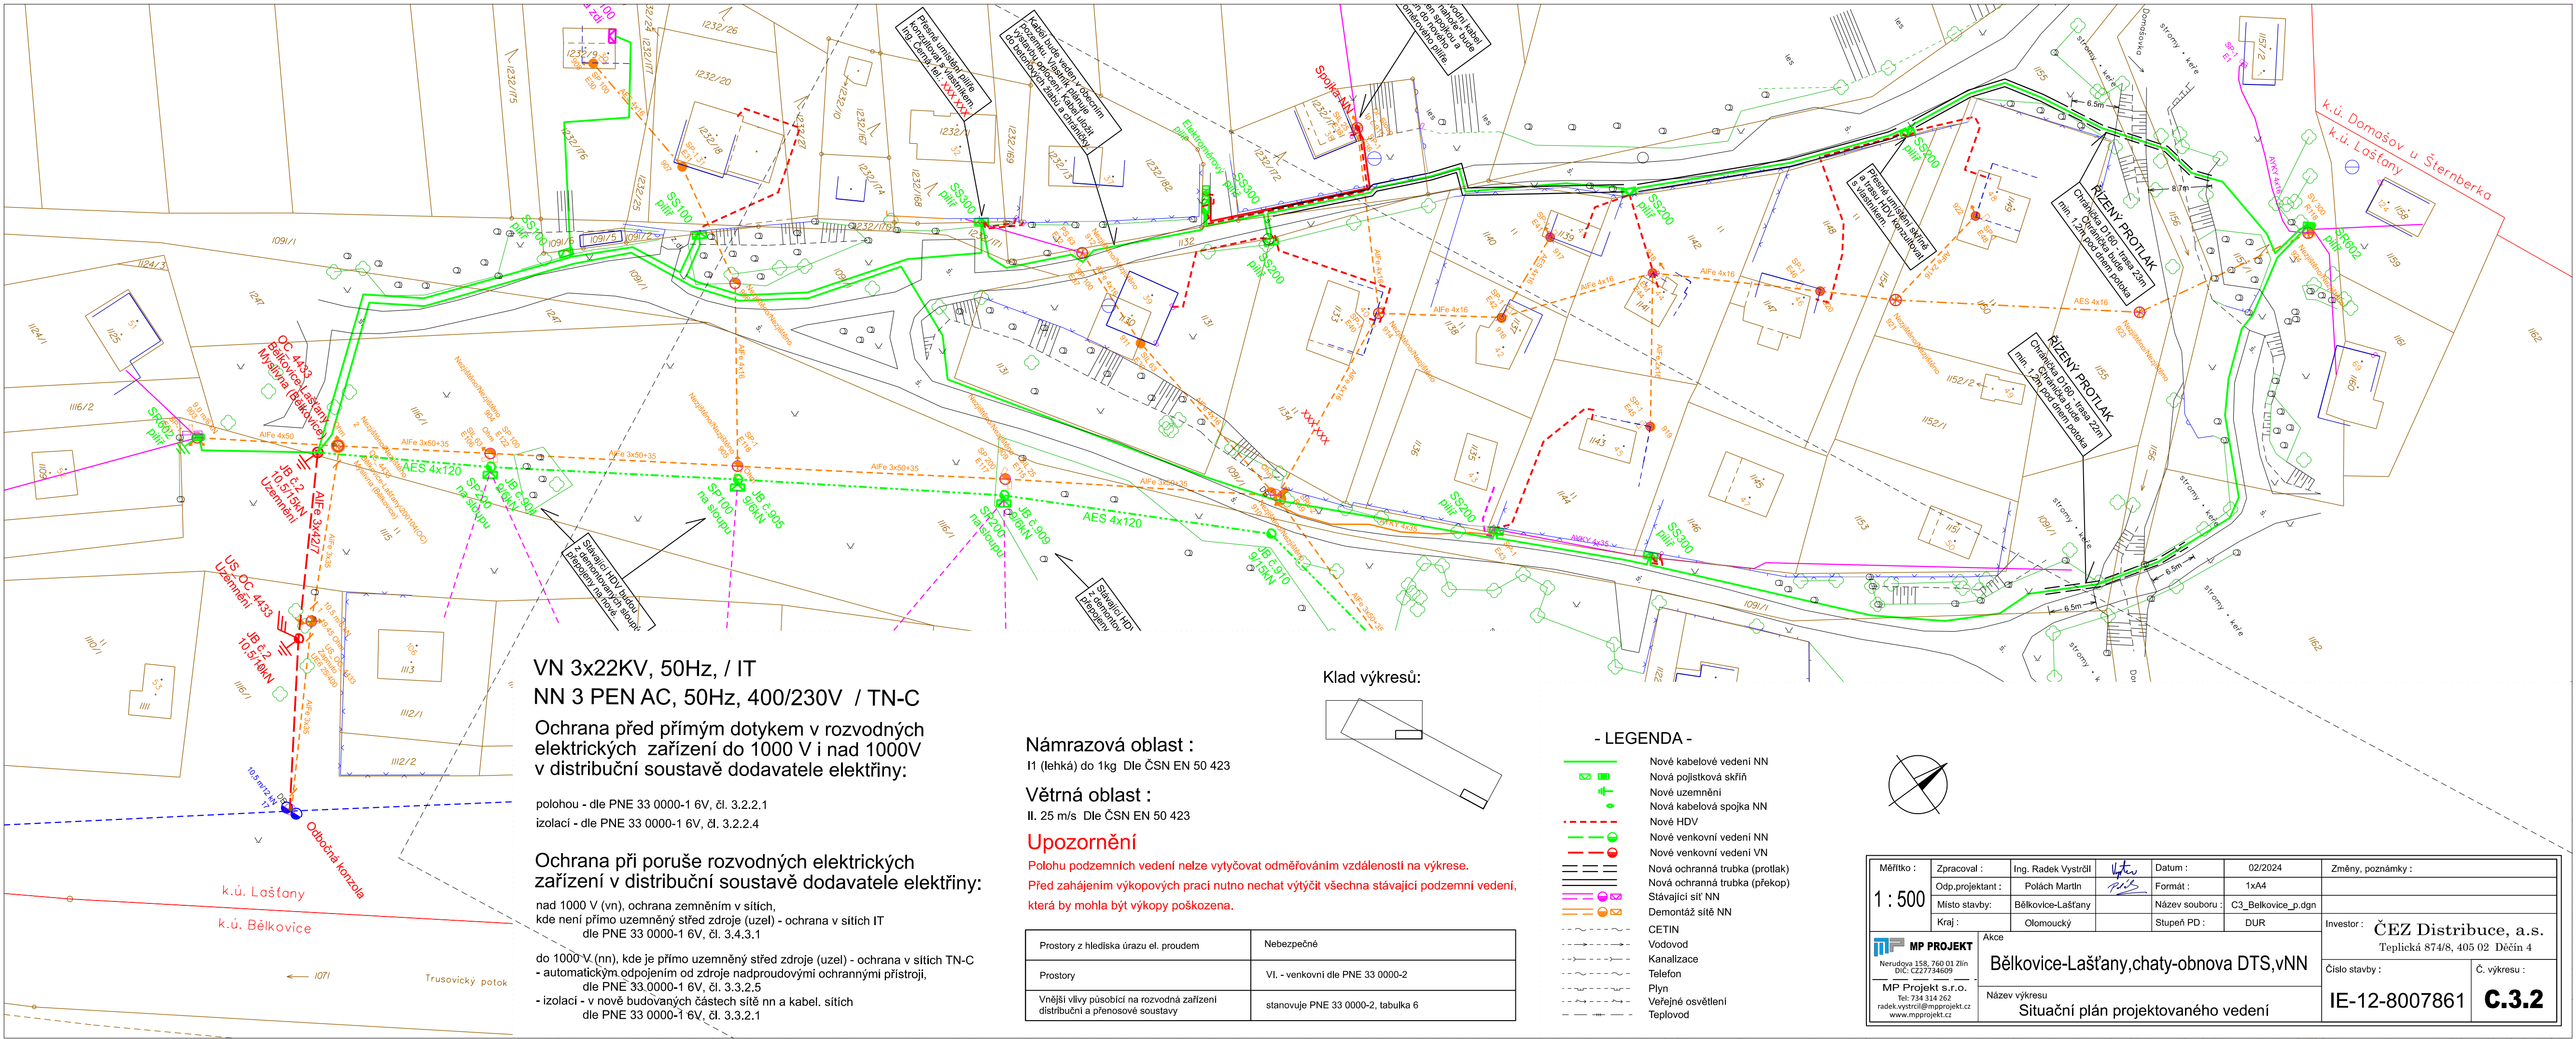

VN 3x22KV, 50Hz, / IT
NN 3 PEN AC, 50Hz, 400/230V / TN-C

Ochrana před přímým dotykem v rozvodných elektrických zařízeních do 1000 V i nad 1000V v distribuční soustavě dodavatele elektřiny:

polohou - dle PNE 33 0000-1 6V, čl. 3.2.2.1
izolací - dle PNE 33 0000-1 6V, čl. 3.2.2.4

Ochrana při poruše rozvodných elektrických zařízení v distribuční soustavě dodavatele elektřiny:

nad 1000 V (vn), ochrana zemněním v sítích, kde není přímo uzemněný střed zdroje (uzel) - ochrana v sítích IT dle PNE 33 0000-1 6V, čl. 3.4.3.1

do 1000 V (nn), kde je přímo uzemněný střed zdroje (uzel) - ochrana v sítích TN-C - automatickým odpojením od zdroje nadproudovými ochrannými přístroji, dle PNE 33.0000-1 6V, čl. 3.3.2.5
- izolací - v nově budovaných částech sítě nn a kabel. sítích dle PNE 33 0000-1 6V, čl. 3.3.2.1

Námrazová oblast :
II (lehká) do 1kg Dle ČSN EN 50 423


Větrná oblast :
II. 25 m/s Dle ČSN EN 50 423

Upozornění

Polohu podzemních vedení nelze vytyčovat odměřováním vzdáleností na výkrese.
Před zahájením výkopových prací nutno nechat výtýčit všechna stávající podzemní vedení, která by mohla být výkopy poškozena.


Prostory z hlediska úrazu el. proudem	Nebezpečné
Prostory	VI. - venkovní dle PNE 33 0000-2
Vnější vlivy působící na rozvodná zařízení distribuční a přenosové soustavy	stanovuje PNE 33 0000-2, tabulka 6

Klad výkresů:

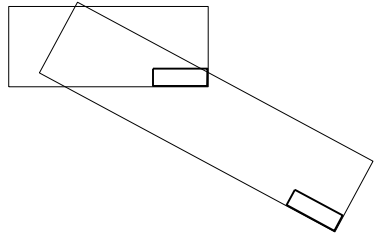

- LEGENDA -

- Nové kabelové vedení NN
- Nová pojistková skříň
- Nové uzemnění
- Nová kabelová spojka NN
- Nové HDV
- Nové venkovní vedení NN
- Nové venkovní vedení VN
- Nová ochranná trubka (protlak)
- Nová ochranná trubka (překop)
- Stávající síť NN
- Demontáž sítě NN
- CETIN
- Vodovod
- Kanalizace
- Telefon
- Plyn
- Veřejné osvětlení
- Teplota

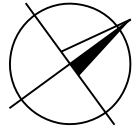

Měřítko : 1 : 500	Zpracoval : Ing. Radek Vystrčil	Datum : 02/2024	Změny, poznámky :
Odp.projektant : Polách Martin	Formát : 1x A4	Název souboru : C3_Belkovice_p.dgn	Investor : ČEZ Distribuce, a.s. Teplická 874/8, 405 02 Děčín 4
Místo stavby : Bělkovice-Lašťany	Kraj : Olomoucký	Stupeň PD : DUR	Číslo stavby : IE-12-8007861
Kraj : Olomoucký	Stupeň PD : DUR	Název výkresu : Situční plán projektovaného vedení	Č. výkresu : C.3.2