
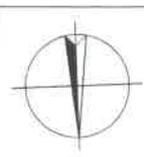


LEGENDA MÍSTNOSTÍ

Číslo	ÚČEL MÍSTNOSTI	POŠKA (m ²)
0.01	CHODBA	23,65
0.02	OSOBNÍ VÝTĚH	2,18
0.03	KANCELÁŘ KUCHYNĚ	7,00
0.04	LIPYVÁRNA	2,45
0.05	SKLAD	1,00
0.06	POŠTOVNÍ ÚŘAD	39,93
0.07	POŠTOVNÍ ÚŘAD	11,55
0.08	BOČNÍ BANDA	-
0.09	CHODBA	9,72
0.10	SKLAD	12,18
0.11	KOTELNA	16,38
0.12	PŘEDSÍŤ WC - M	3,46
0.13	WC - M	1,36
0.14	WC - M	1,16
0.15	PŘEDSÍŤ WC - Ž	3,30
0.16	WC - Ž	1,16
0.17	WC - Ž	1,10
0.18	WC - OČSP	2,24
0.19	ŠKOLNÍ JÍDELNA	61,61
0.20	SKLAD	9,08
0.21	ZÁOBEŘÍ	1,92
0.22	ŠKOLNÍ KUCHYNĚ	47,18
0.23	SKLAD POTRAVIN	10,67
0.24	HRUBÁ PŘÍPRAVNA	4,06
0.25	SKLAD	1,78
0.26	CHODBA	5,44
0.27	OBALY	0,94
0.28	SKLAD ODPOČÍV	0,95
0.29	BANDA	3,29
0.30	POPELNICE	1,16

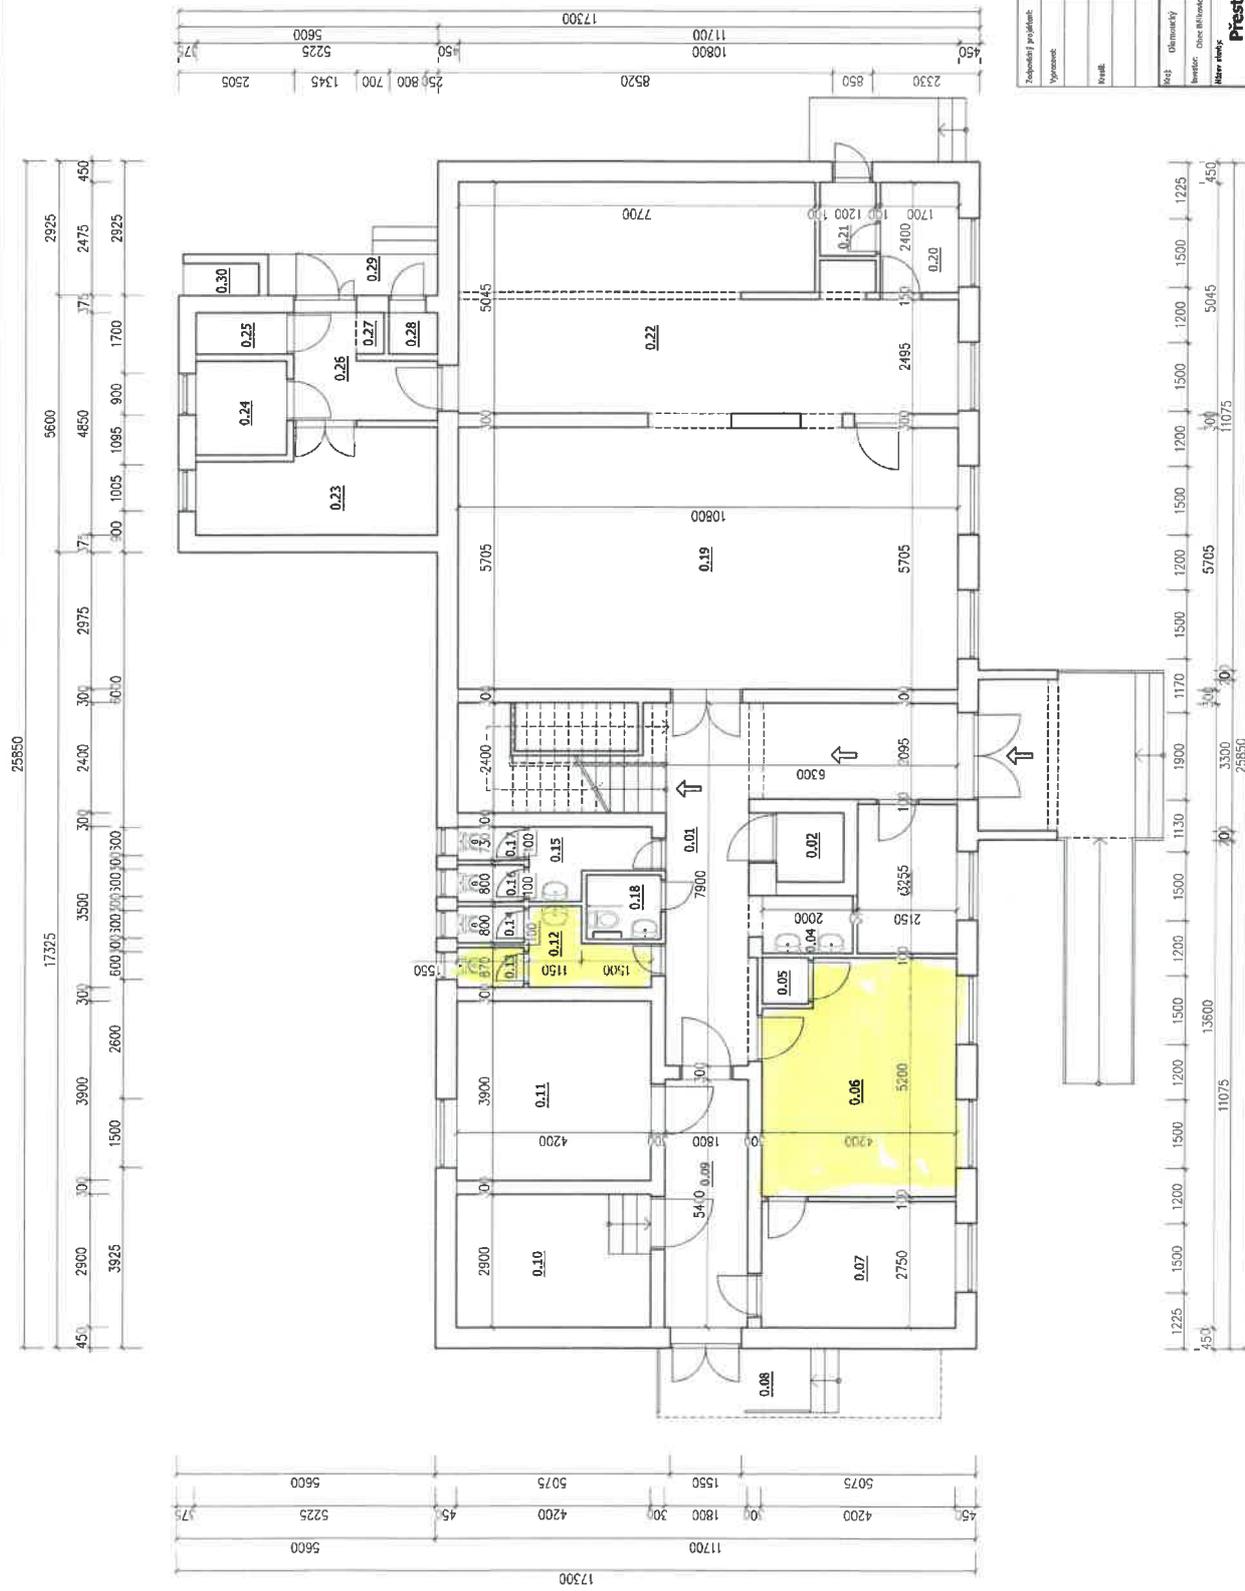

Nezávislý projektant:	Ing. Petr Zavadil	Objevitel:	DSP
Výkonatel:	Ing. Petr Zavadil	Datum:	2/2019
		Formát výkresu:	A4
		Mřížka:	1:75
		Číslo výkresu:	D.1.1.b-01

Přestavba části objektu „Dům služeb“ na provizorní ZŠ se zázemím

Objevitel: Pádorys 1.NP - Stávající stav