


OBJEKT P - BUFET

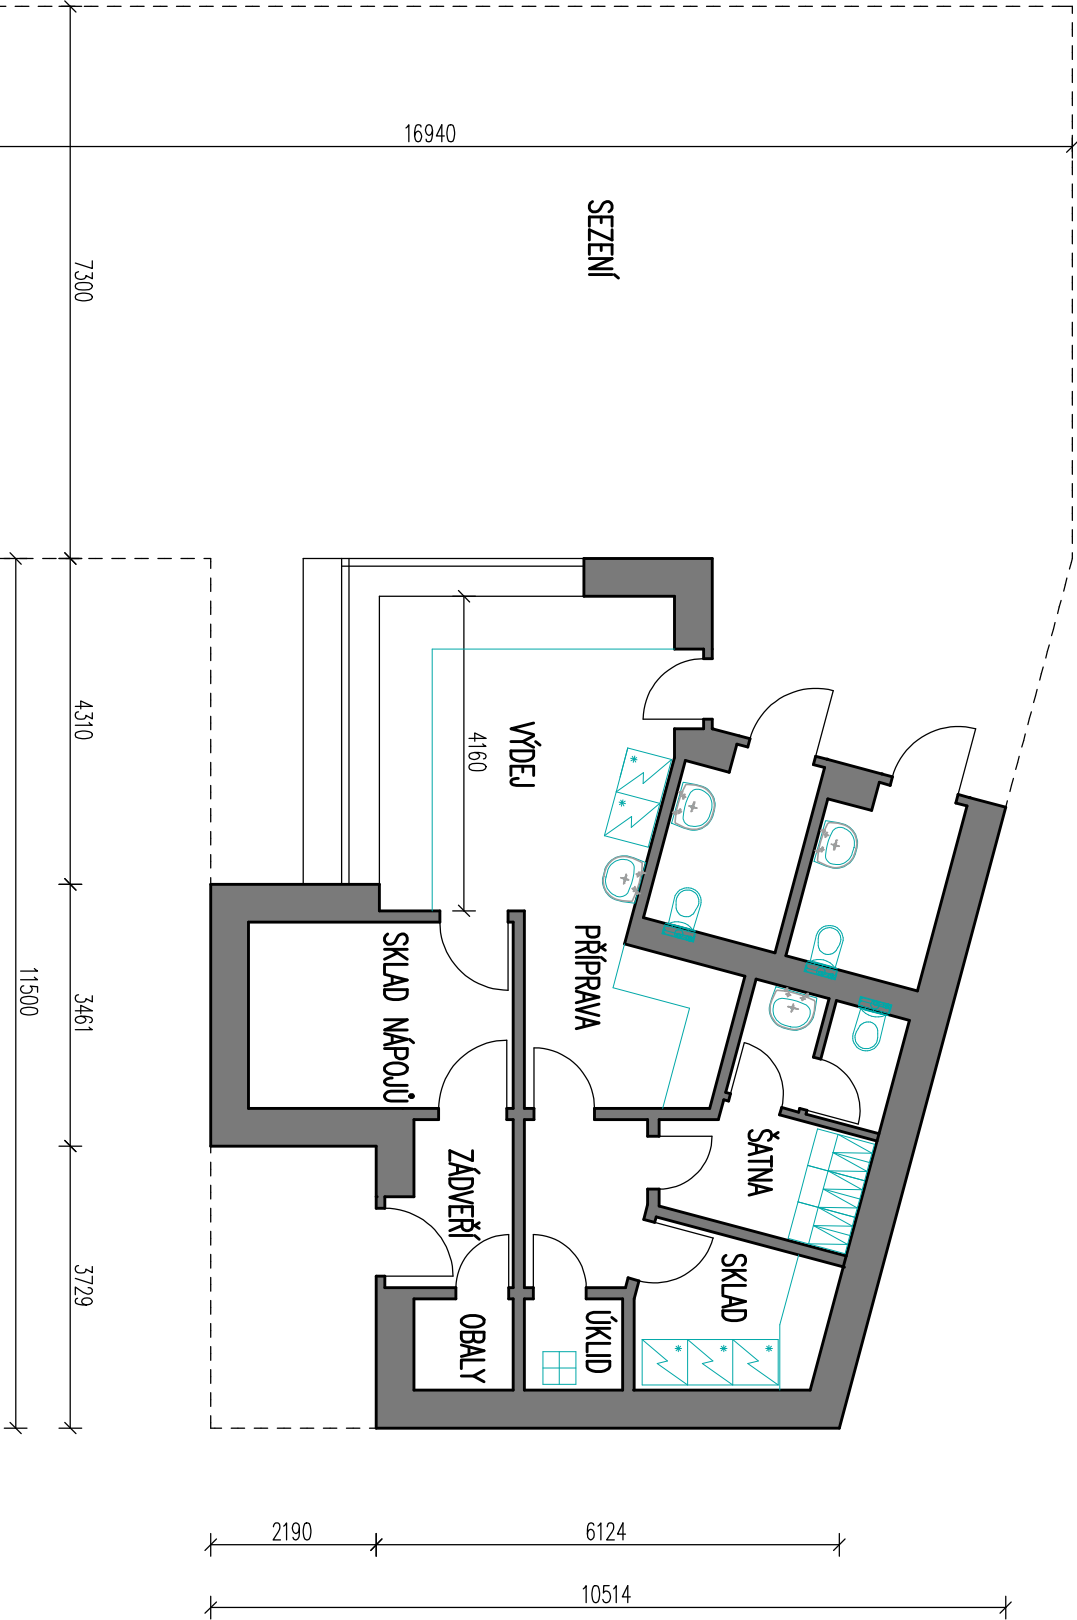

OBJEKT G - WC

