


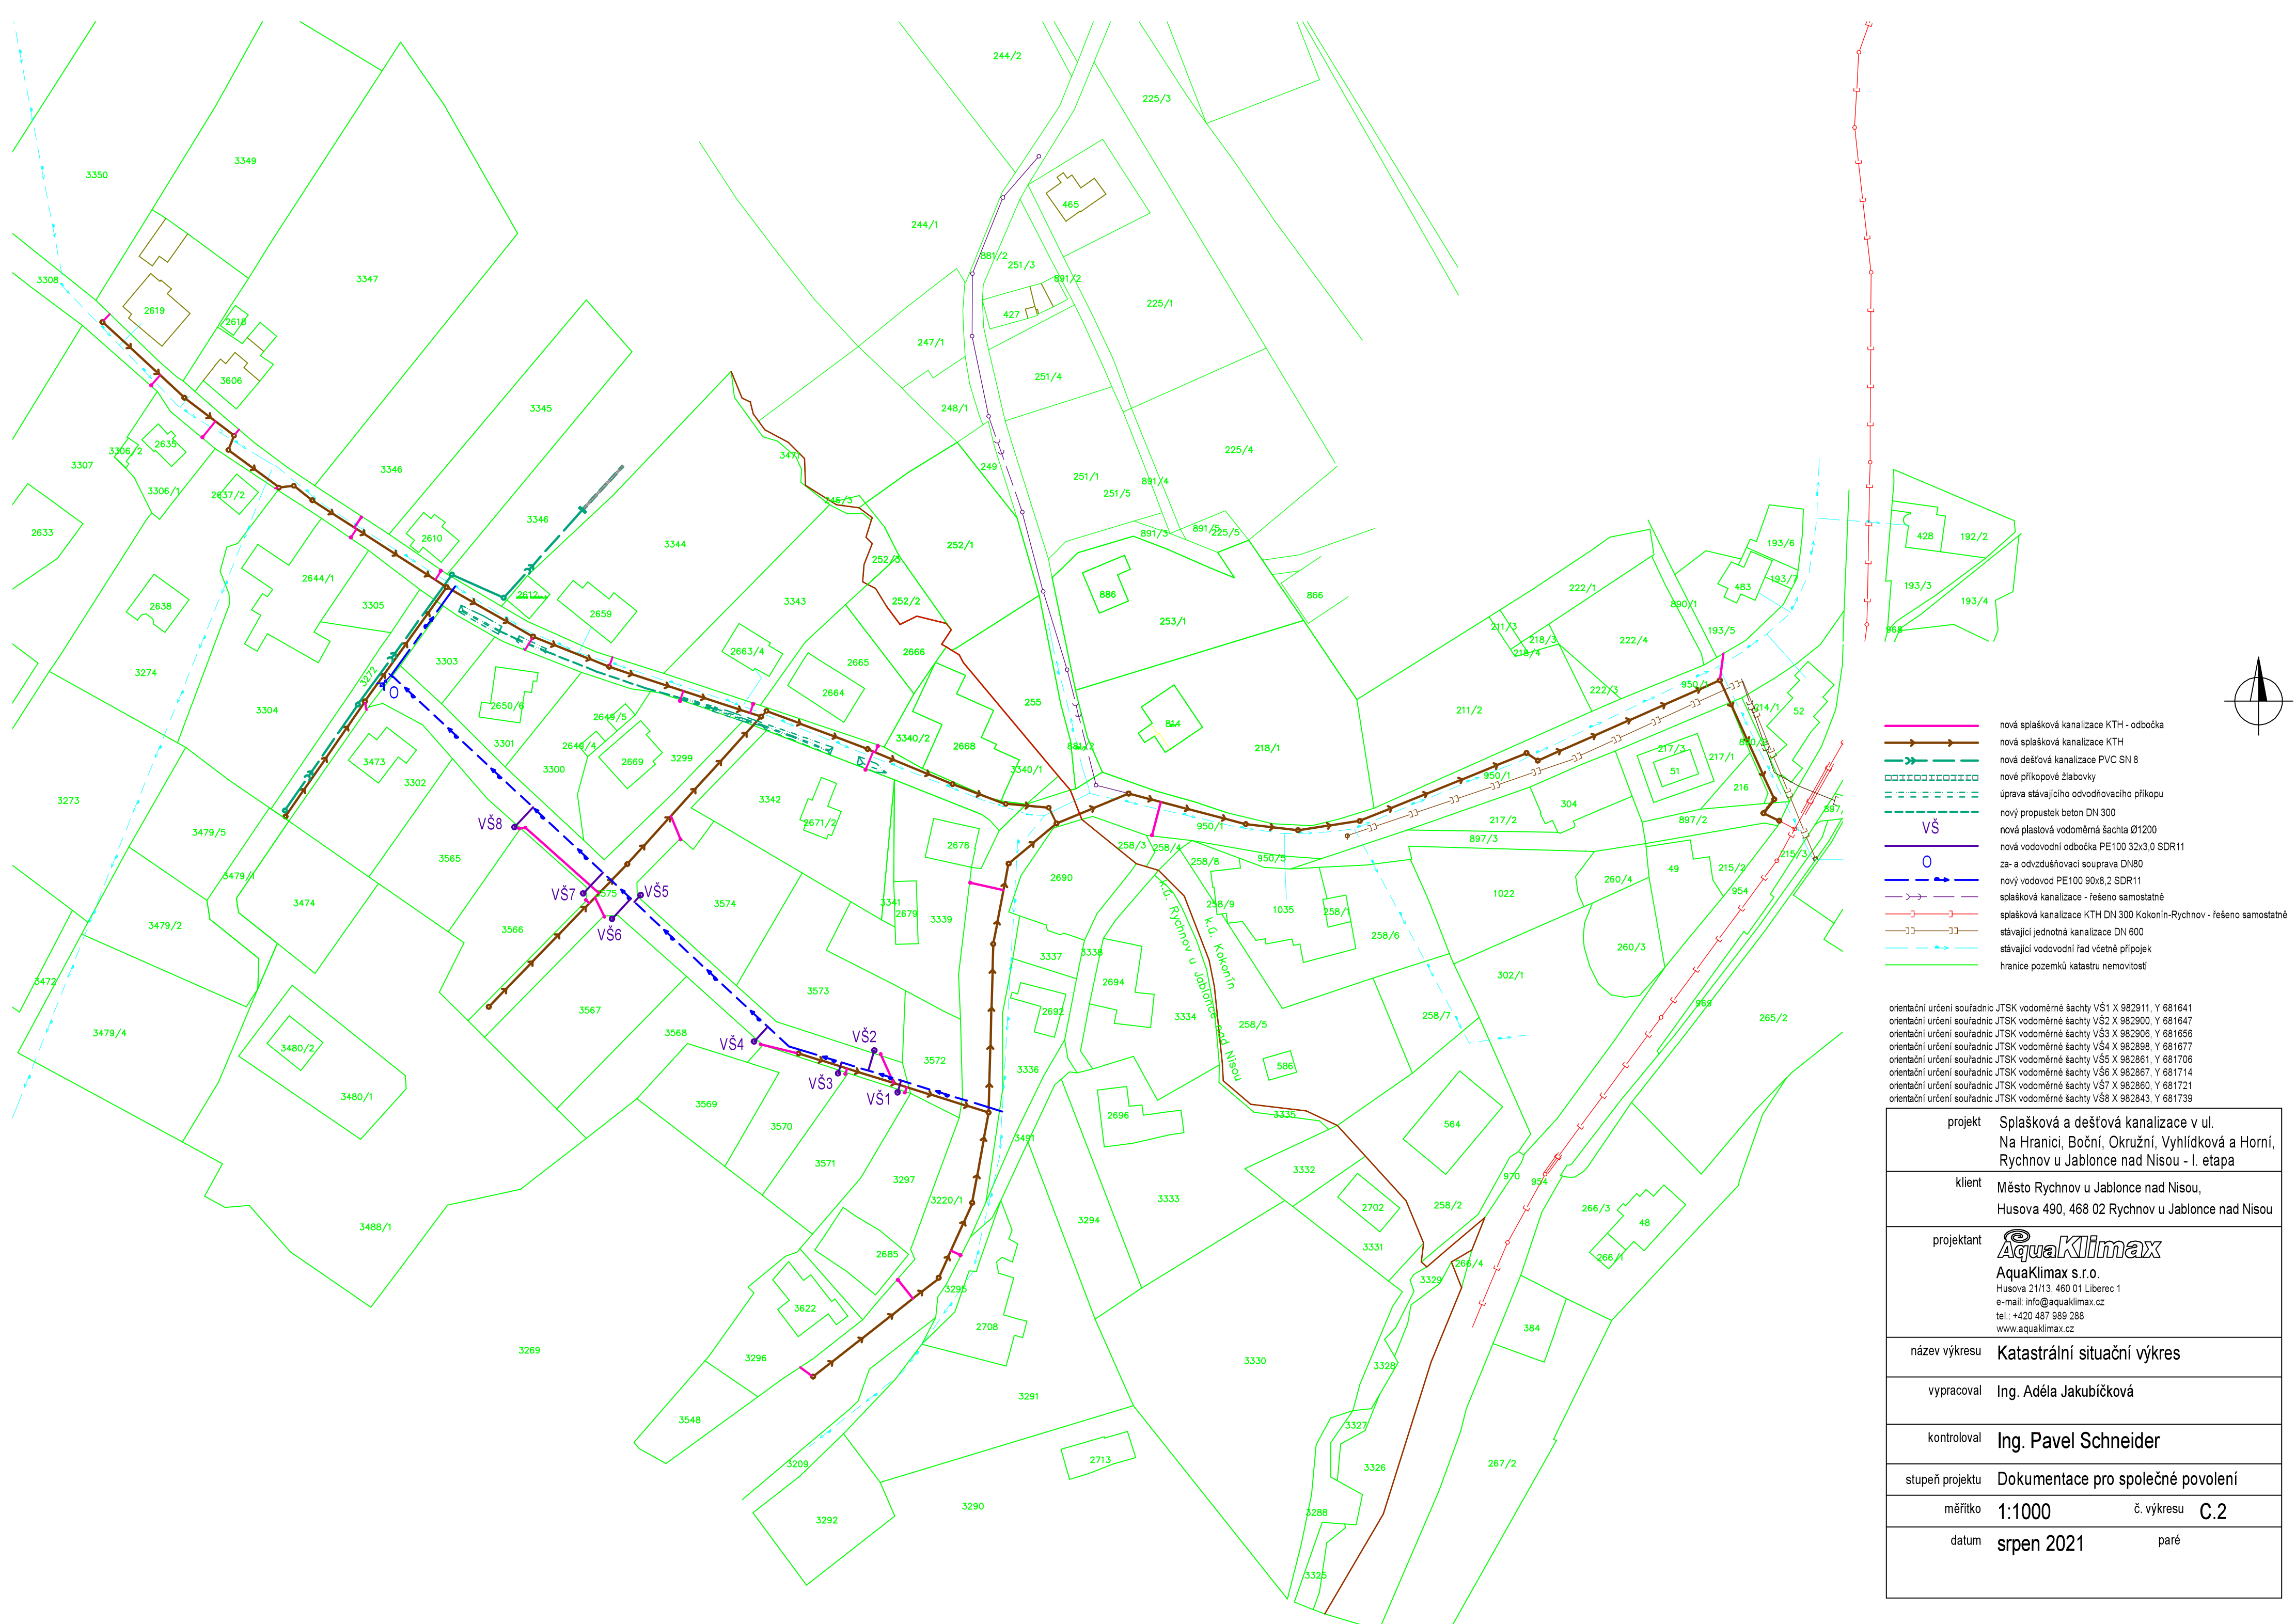

- nová splašková kanalizace KTH - odbočka
- nová splašková kanalizace KTH
- nová dešťová kanalizace PVC SN 8
- nové příkopové žlabovky
- úprava stávajícího odvodňovacího příkopu
- nový propustek beton DN 300
- VŠ** nová plastová vodoměrná šachta Ø1200
- O** nová vodovodní odbočka PE100 32x3,0 SDR11
- za - a odvězdušňovací souprava DN80
- nový vodovod PE100 90x8,2 SDR11
- splašková kanalizace - řešeno samostatně
- splašková kanalizace KTH DN 300 Kokonín-Rychnov - řešeno samostatně
- stávající jednotná kanalizace DN 600
- stávající vodovodní řád včetně přípojek
- hranice pozemků katastru nemovitostí

orientační určení souřadnic JTSK vodoměrné šachty VŠ1 X 982911, Y 681641  
orientační určení souřadnic JTSK vodoměrné šachty VŠ2 X 982900, Y 681647  
orientační určení souřadnic JTSK vodoměrné šachty VŠ3 X 982906, Y 681656  
orientační určení souřadnic JTSK vodoměrné šachty VŠ4 X 982898, Y 681677  
orientační určení souřadnic JTSK vodoměrné šachty VŠ5 X 982861, Y 681706  
orientační určení souřadnic JTSK vodoměrné šachty VŠ6 X 982867, Y 681714  
orientační určení souřadnic JTSK vodoměrné šachty VŠ7 X 982860, Y 681721  
orientační určení souřadnic JTSK vodoměrné šachty VŠ8 X 982843, Y 681739

|                 |   |            |     |
|-----------------|---|------------|-----|
| projekt         | Splašková a dešťová kanalizace v ul.<br>Na Hranici, Boční, Okružní, Vyhádková a Horní,<br>Rychnov u Jablonce nad Nisou - I. etapa                                                                                         |            |     |
| klient          | Město Rychnov u Jablonce nad Nisou,<br>Husova 490, 468 02 Rychnov u Jablonce nad Nisou   |            |     |
| projektant      | <br>AquaKlimax s.r.o.<br>Husova 211/3, 460 01 Liberec 1<br>e-mail: info@aquaklimax.cz<br>tel.: +420 487 989 288<br>www.aquaklimax.cz |            |     |
| název výkresu   | Katastrální situační výkres   |            |     |
| vypracoval      | Ing. Adéla Jakubíčková   |            |     |
| kontroloval     | Ing. Pavel Schneider   |            |     |
| stupeň projektu | Dokumentace pro společné povolení   |            |     |
| měřítko         | 1:1000   | č. výkresu | C.2 |
| datum           | srpen 2021   | paré       |     |