


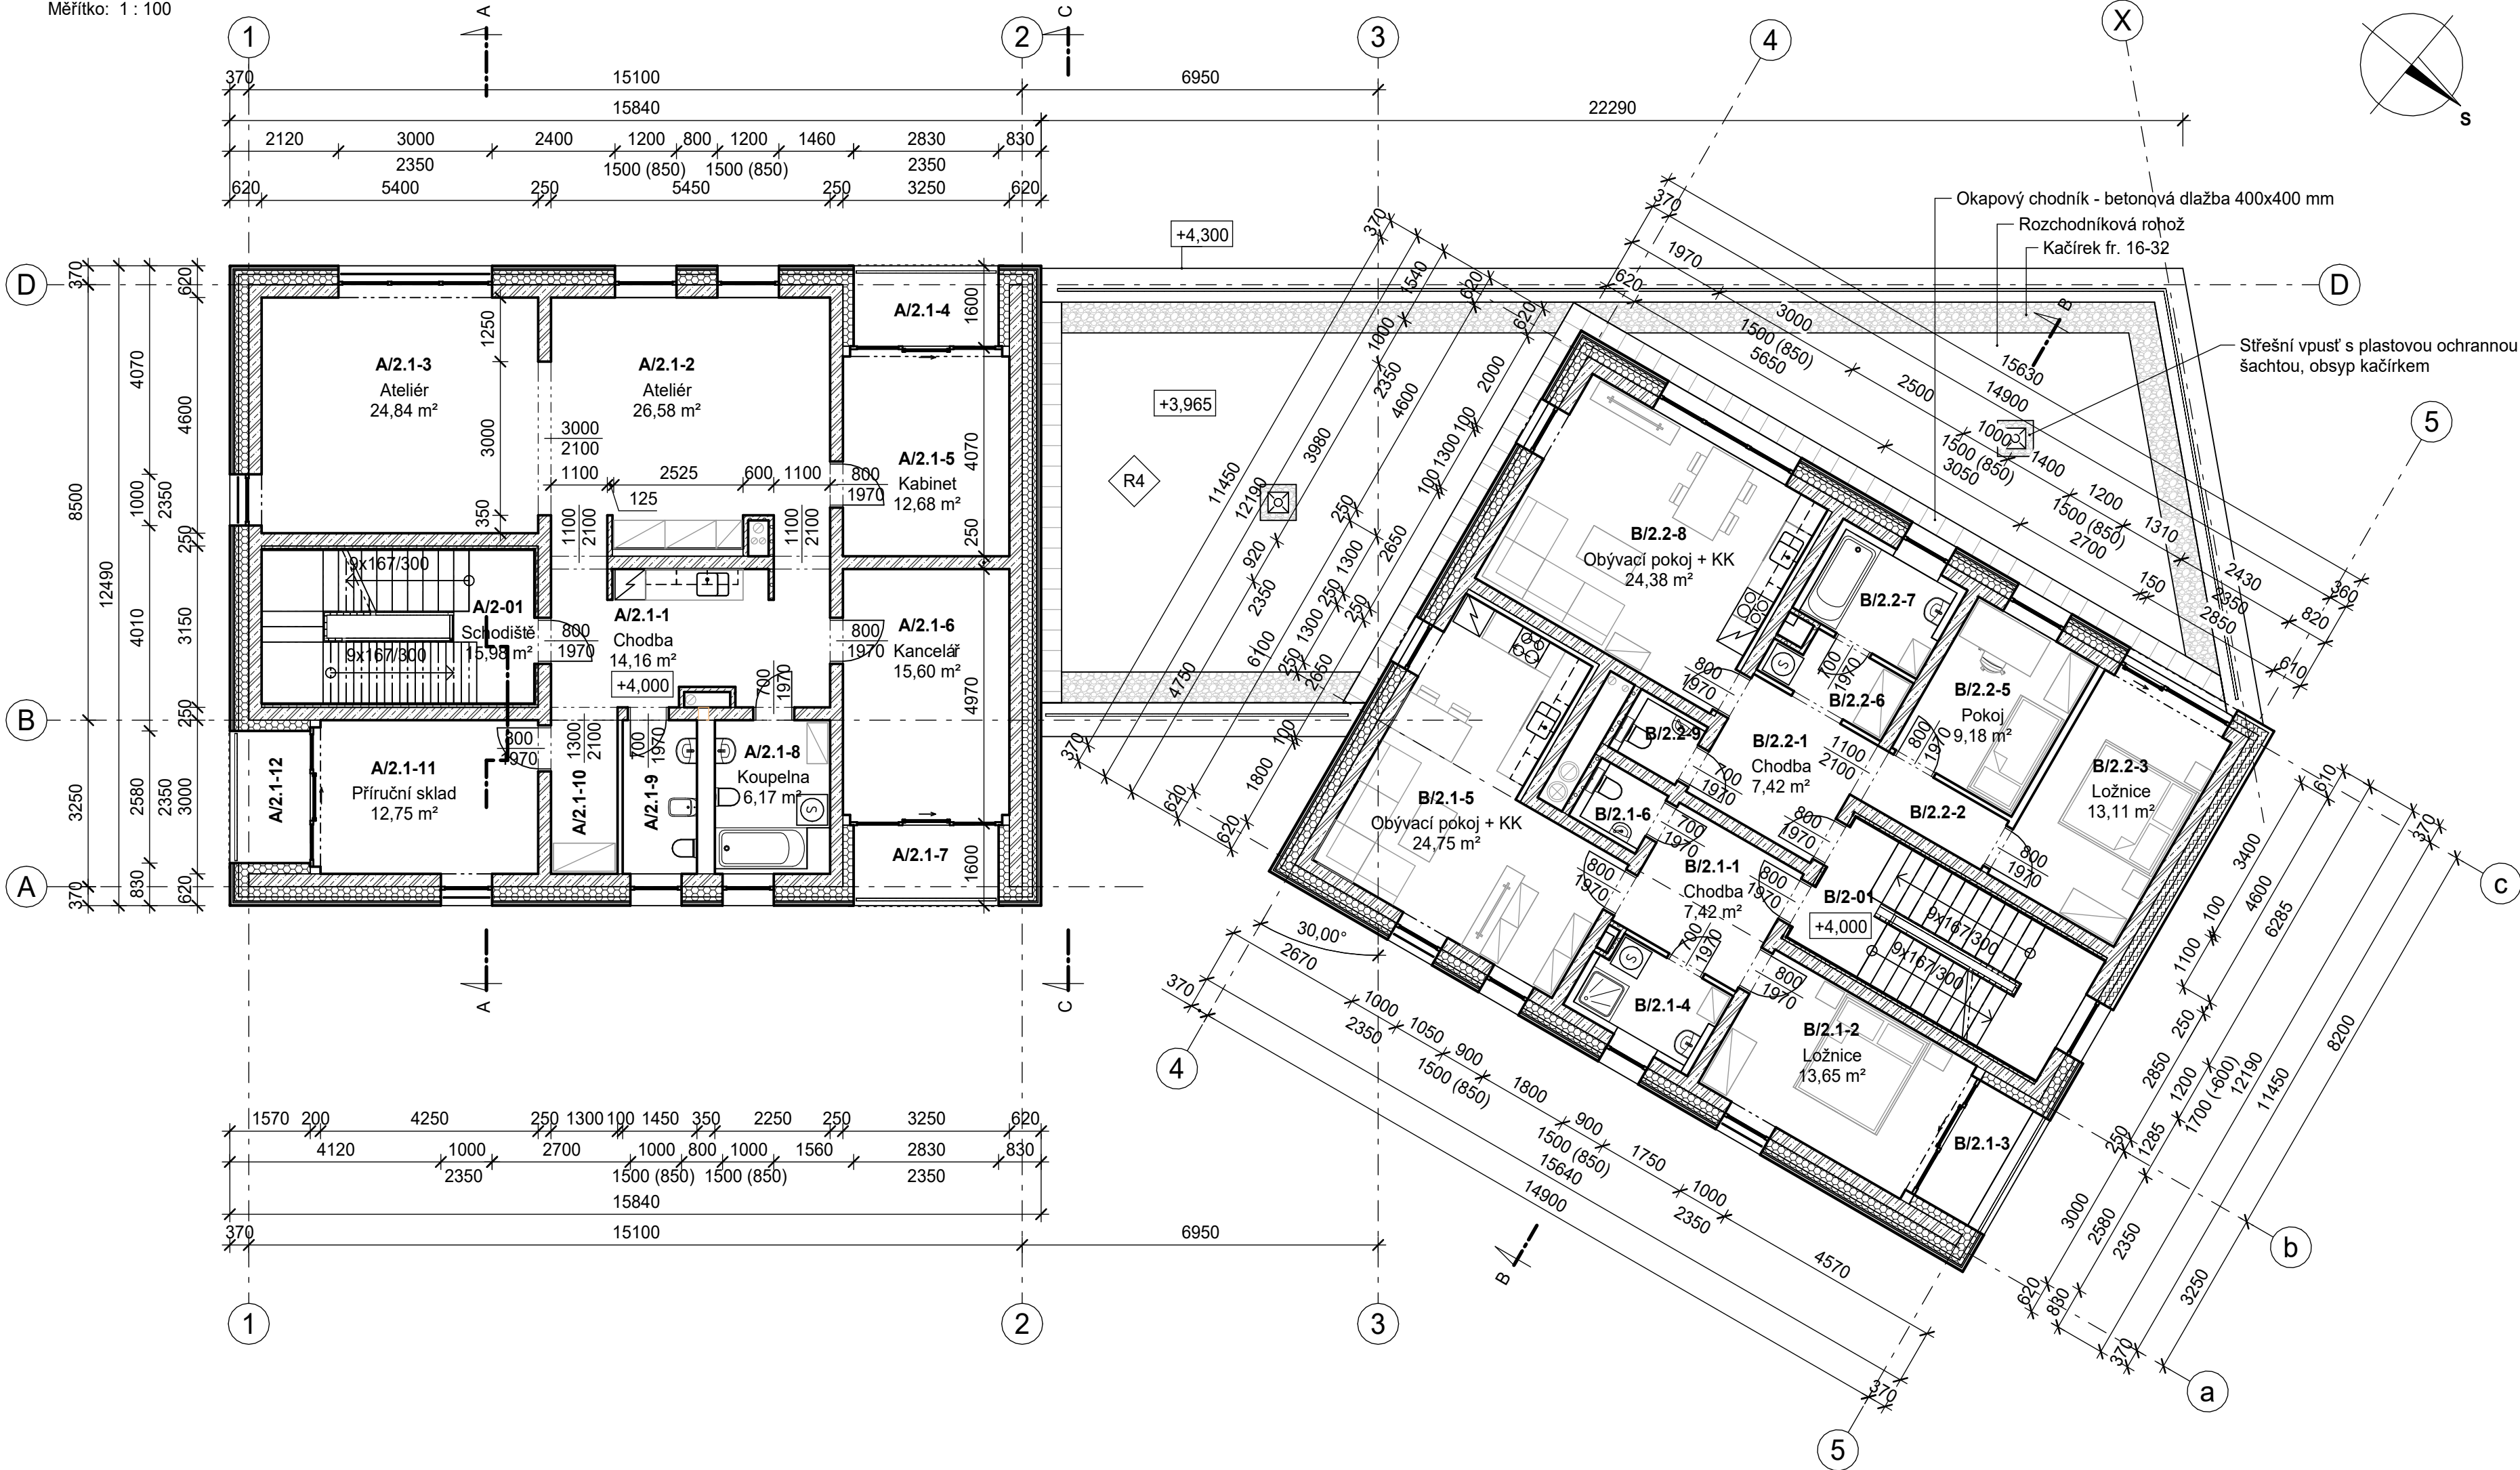

Výkaz místností 2.NP			
Číslo	Název místnosti	Plocha [m²]	Sv. výška [mm]
Ateliér A/2.1			
A/2.1-1	Chodba	14,16	2650
A/2.1-2	Ateliér	26,58	2650
A/2.1-3	Ateliér	24,84	2650
A/2.1-4	Lodžie	4,58	2100
A/2.1-5	Kabinet	12,68	2650
A/2.1-6	Kancelář	15,60	2650
A/2.1-7	Lodžie	4,58	2100
A/2.1-8	Koupelna	6,17	2350
A/2.1-9	WC	4,35	2350
A/2.1-10	Šatna	3,90	2650
A/2.1-11	Příruční sklad	12,75	2650
A/2.1-12	Lodžie	4,18	2100
Ateliér A/2.1: 12		134,36	
Byt B/2.1			
B/2.1-1	Chodba	7,42	2450
B/2.1-2	Ložnice	13,65	2650
B/2.1-3	Lodžie	3,17	2400
B/2.1-4	Koupelna	4,11	2350
B/2.1-5	Obývací pokoj + KK	24,75	2650
B/2.1-6	WC	1,56	2400
Byt B/2.1: 6		54,66	
Byt B/2.2			
B/2.2-1	Chodba	7,42	2450
B/2.2-2	Chodba	2,97	2650
B/2.2-3	Ložnice	13,11	2650
B/2.2-5	Pokoj	9,18	2650
B/2.2-6	Úložný prostor	3,25	2350
B/2.2-7	Koupelna	4,75	2350
B/2.2-8	Obývací pokoj + KK	24,38	2650
B/2.2-9	WC	1,56	2400
Byt B/2.2: 8		66,62	
Společné			
A/2-01	Schodiště	15,98	2650
B/2-01	Schodiště	15,19	2650
Společné: 2		31,16	
Celkový součet: 28		286,81	

Ledenda materiálů

- SDK příčky
- Zdivo z vápenopiskových tvárnic
- Tepelná izolace z expandovaného polystyrenu
- Tepelná izolace z extrudovaného polystyrenu
- Tepelná izolace z minerální vaty
- Tepelná izolace - PIR desky
- Anhydrit
- Beton prostý
- Železobeton
- Beton pohledový
- Štěrkopísek
- Rostlý terén

Zodp. projektant:	Ing. Jiří Rozkovec	Ing. Jiří Rozkovec autorizovaný inženýr v oboru pozemní stavby Bosenská 552/9 Liberec 11 tel: 602 137 831	
Stavebník:	Ing. David Hofrichter		
Místo stavby:	p.p.č. 1190/1 k.ú. Rychnov u Jbc. n. N.		
Stavba: Polyfunkční dům s přípojkami na p.p.č. 1190/1 k.ú. Rychnov u Jablonce nad Nisou		Stupeň:	DSP
Stavební objekt: SO 01 - Polyfunkční dům		Číslo zak.:	719
Profese: Stavební		Datum:	11/2025
Název výkresu: Půdorys 2.NP		Měřítko:	1:100
		Počet A4:	5
		Revize:	
		Část dokumentace:	D.1.1.1.4
		Číslo:	A 04