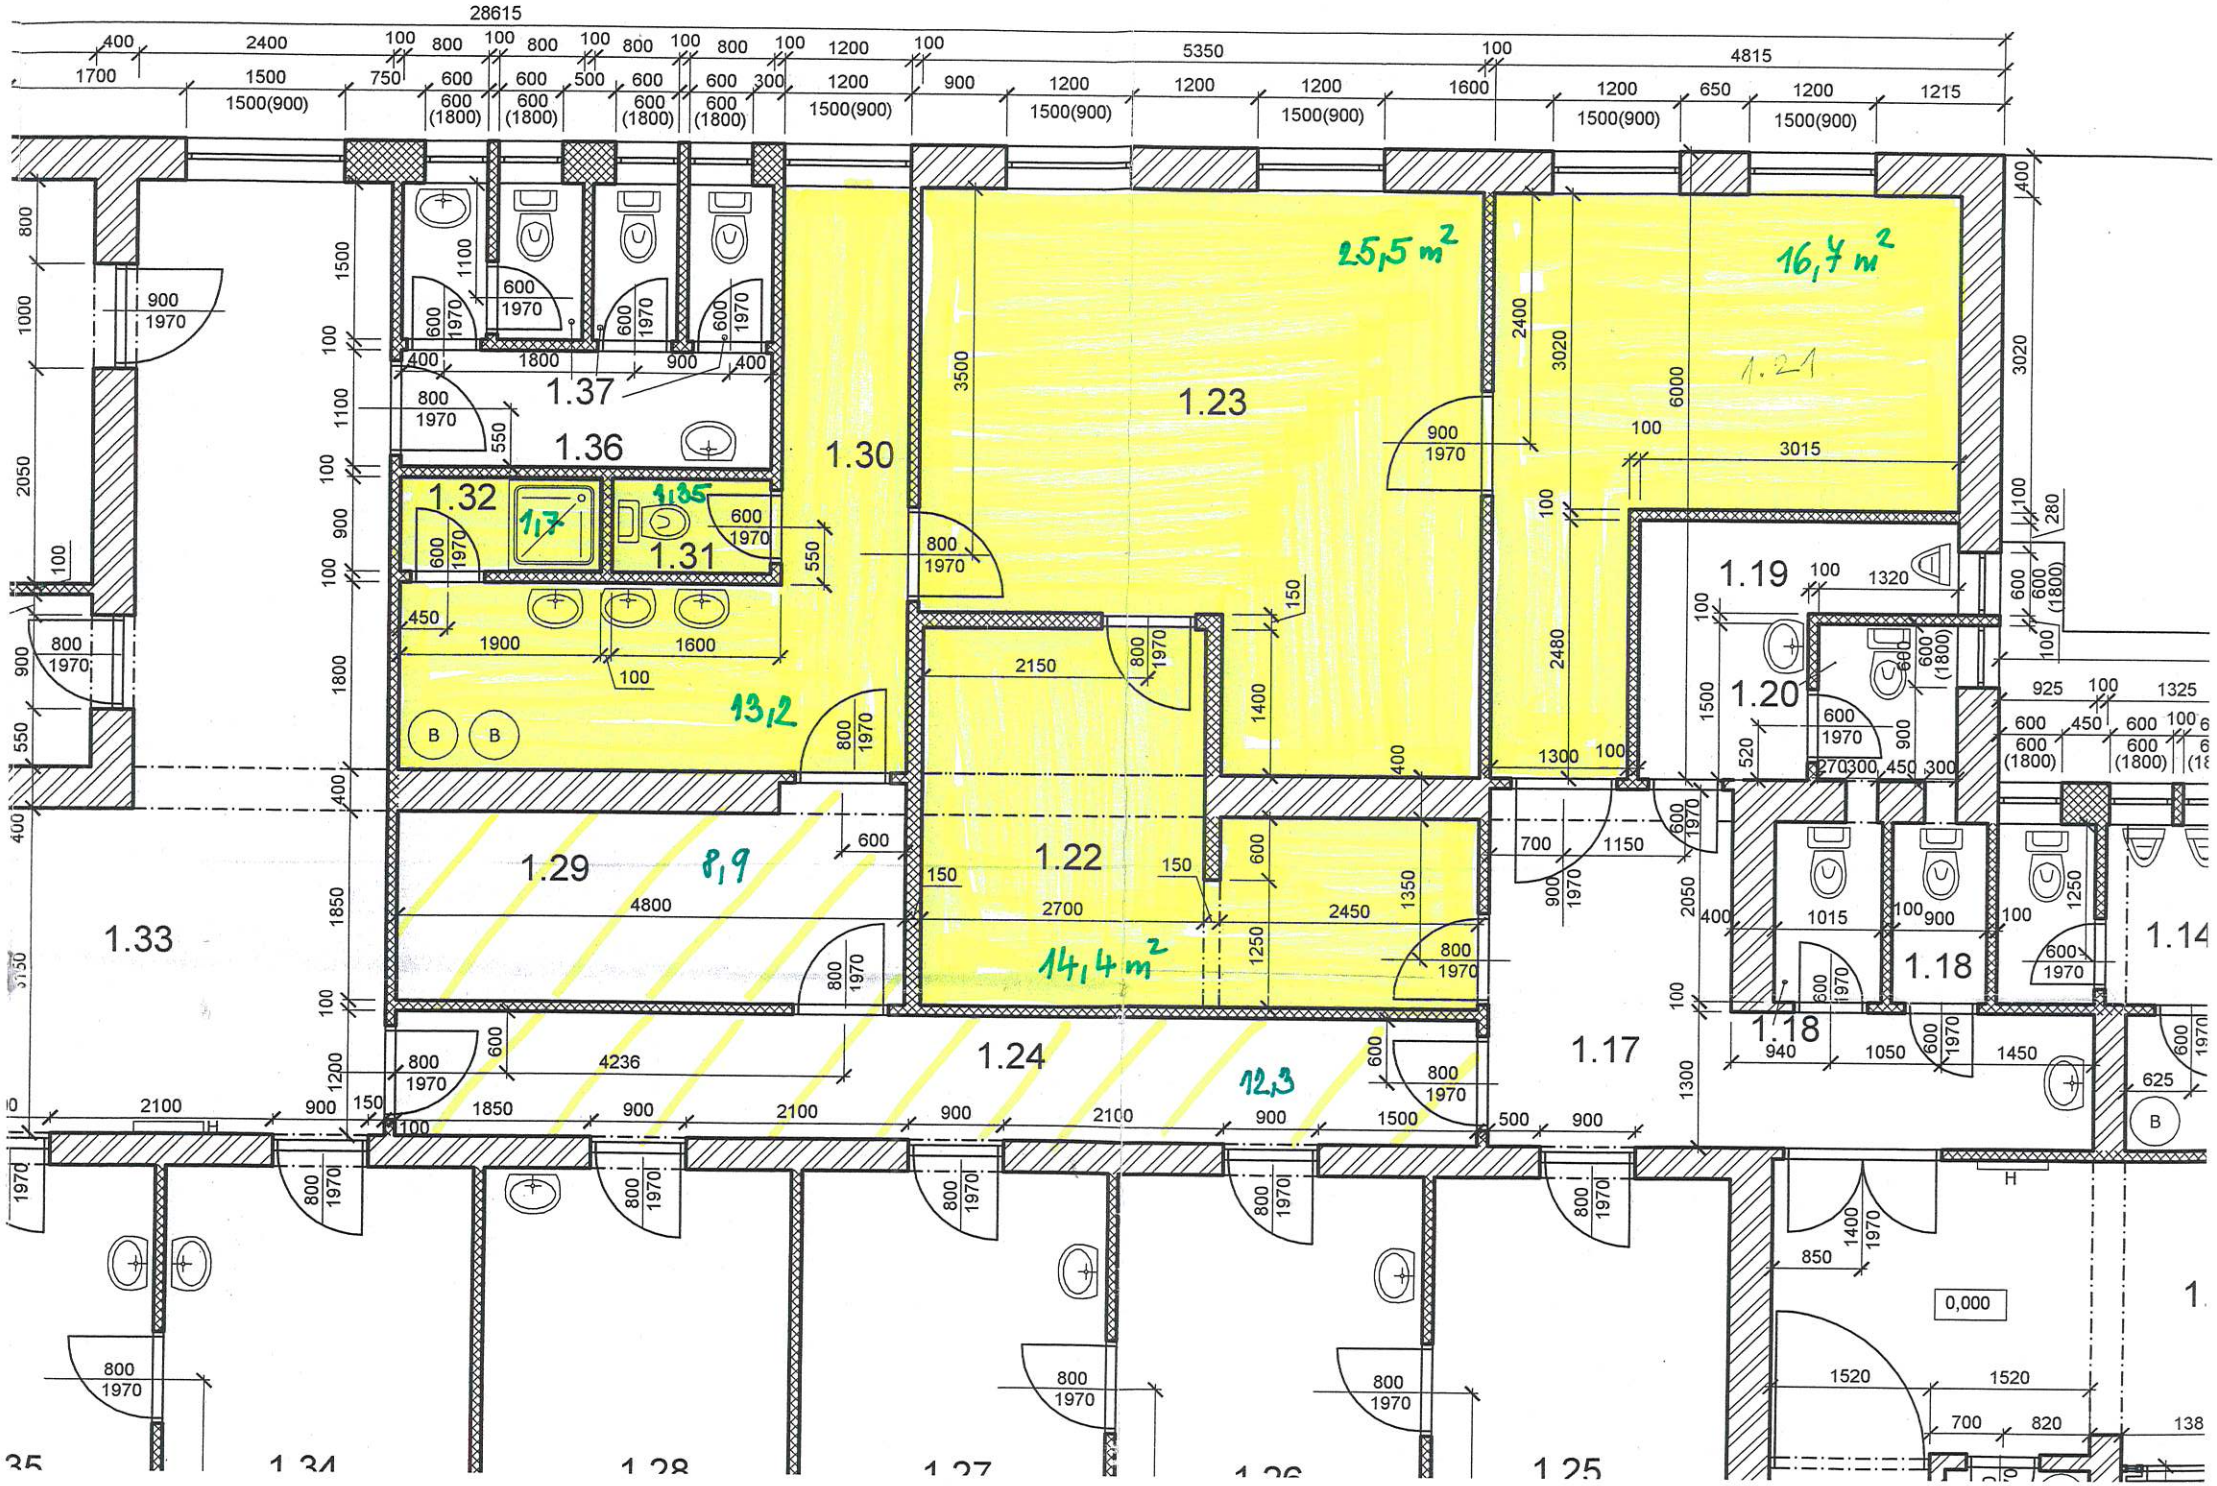
28615
1.37
1.36
1.32
1.31
1.30
1.23
1.21
1.19
1.20
1.18
1.17
1.29
1.22
1.24
1.33
1.14
25,5 m²
16,4 m²
13,2
8,9
14,4 m²
12,3
1,7
1,35
0,000