



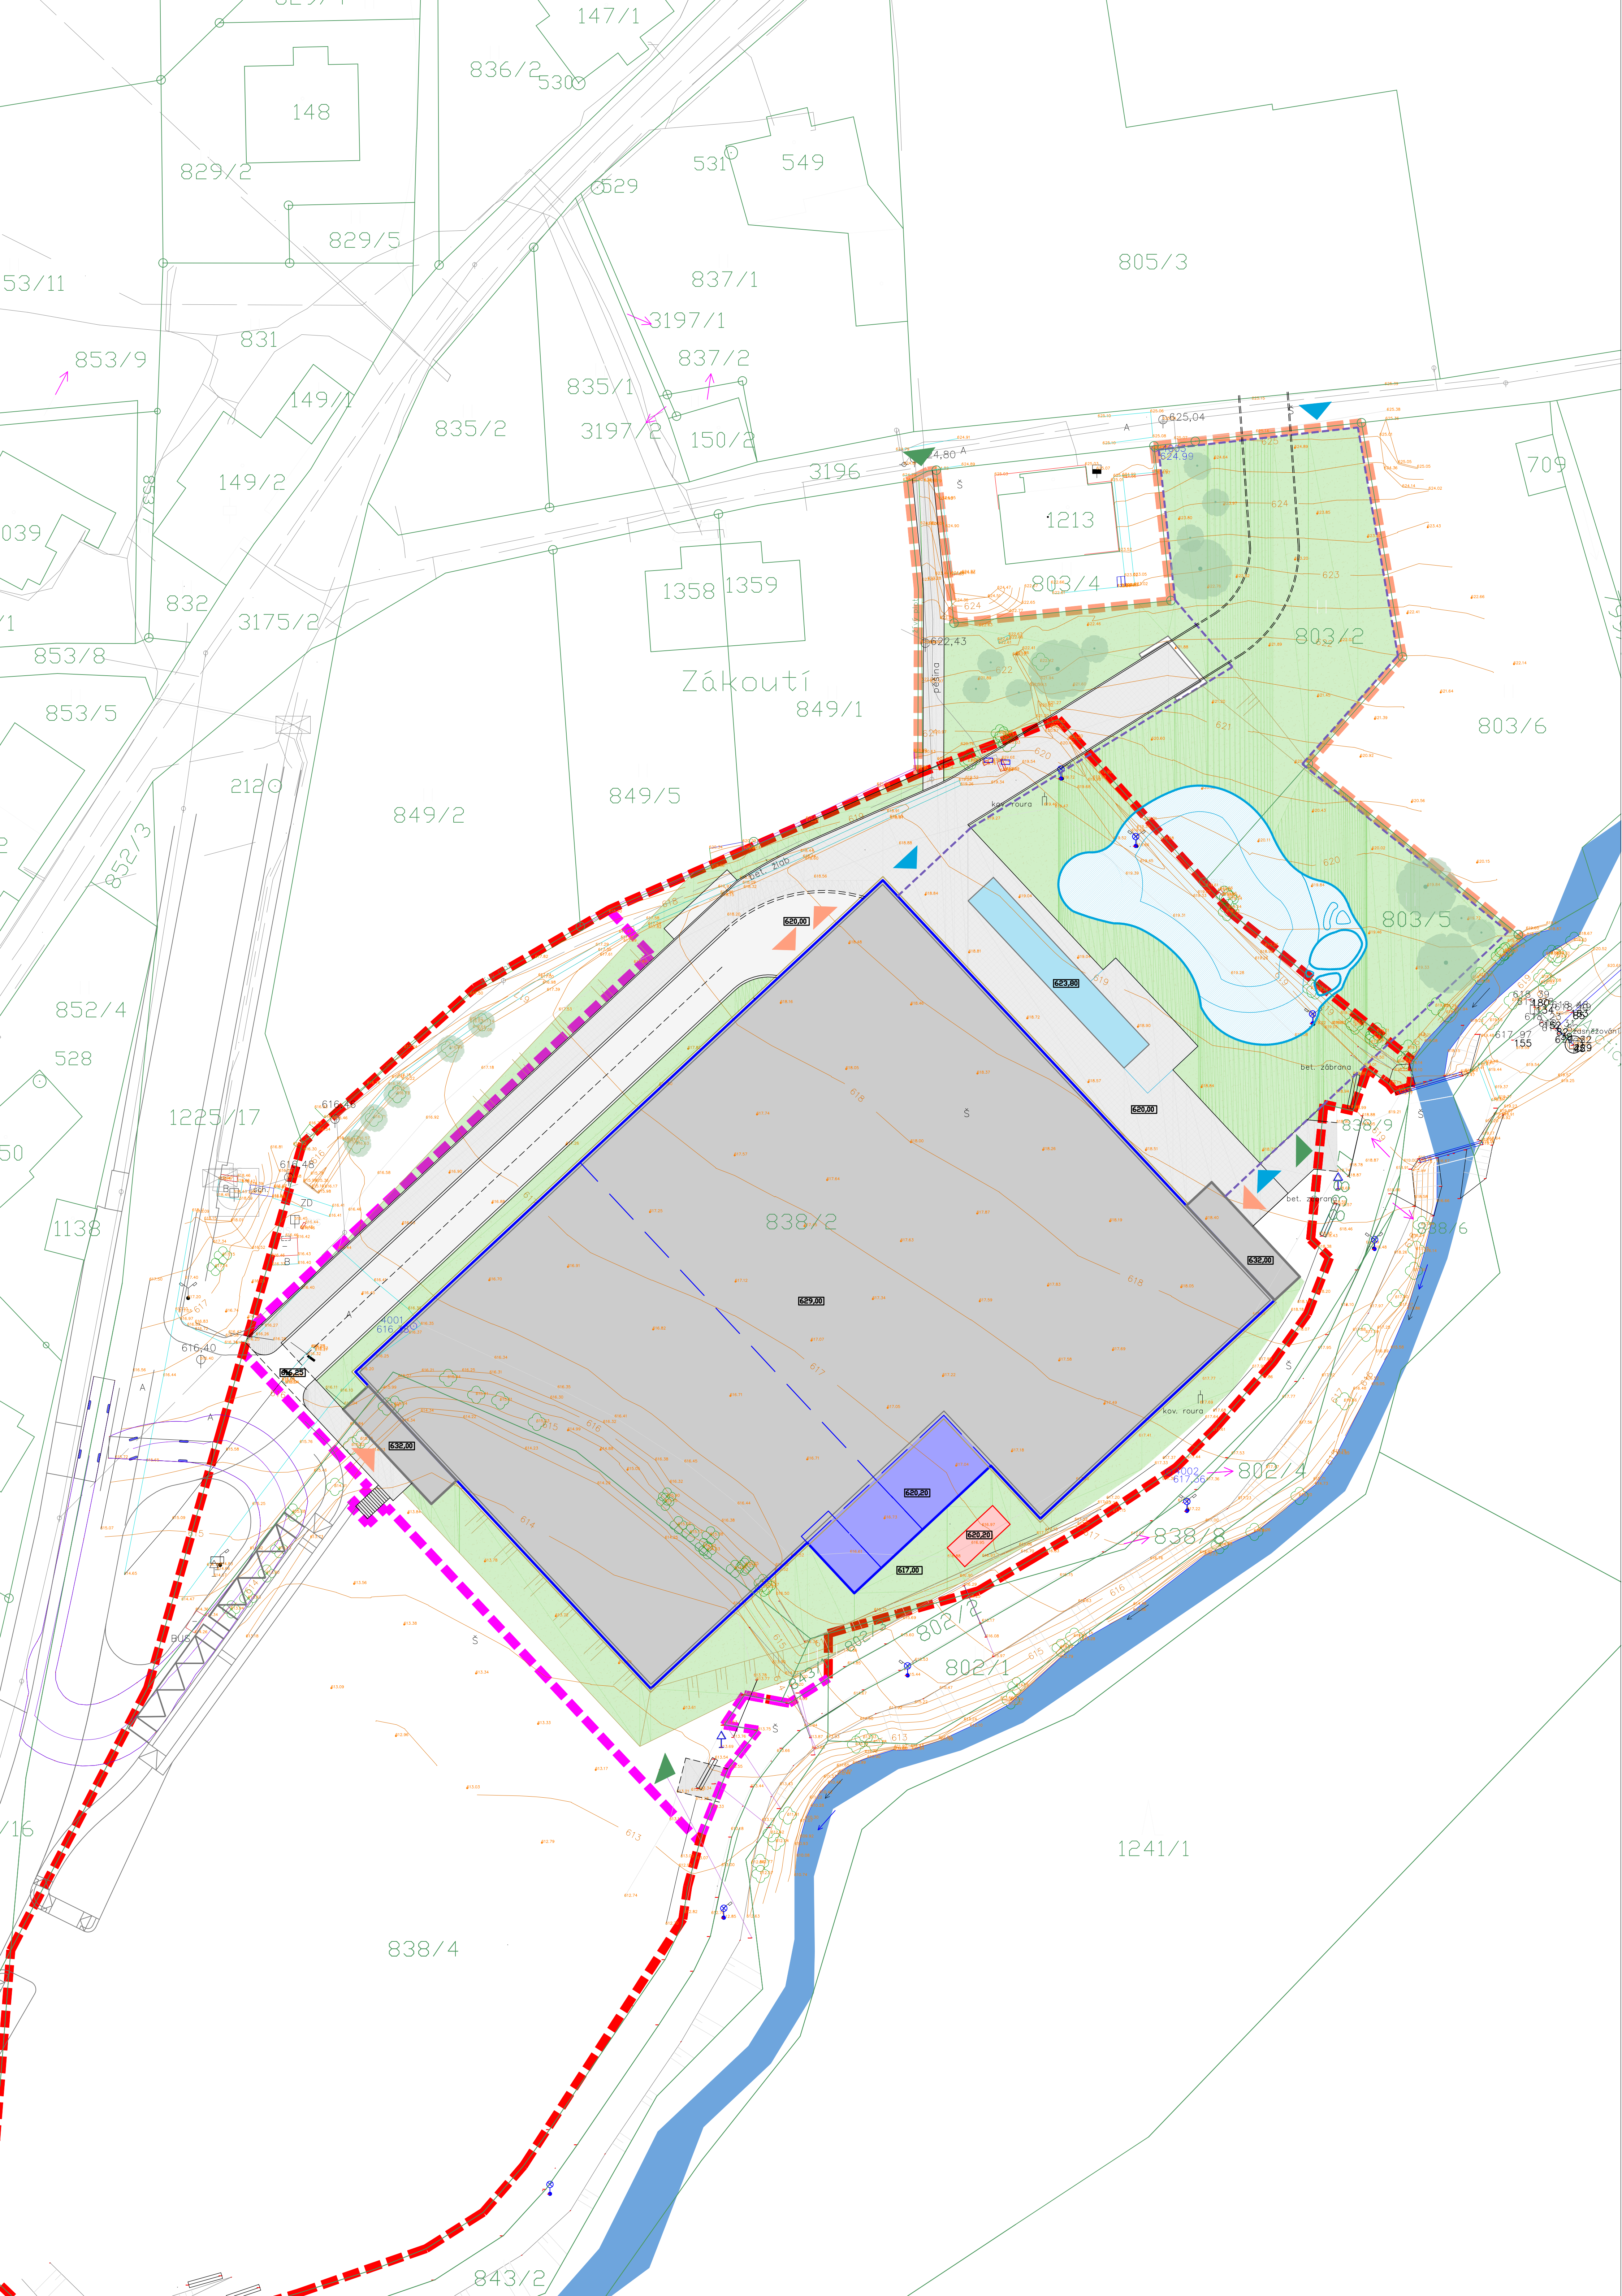

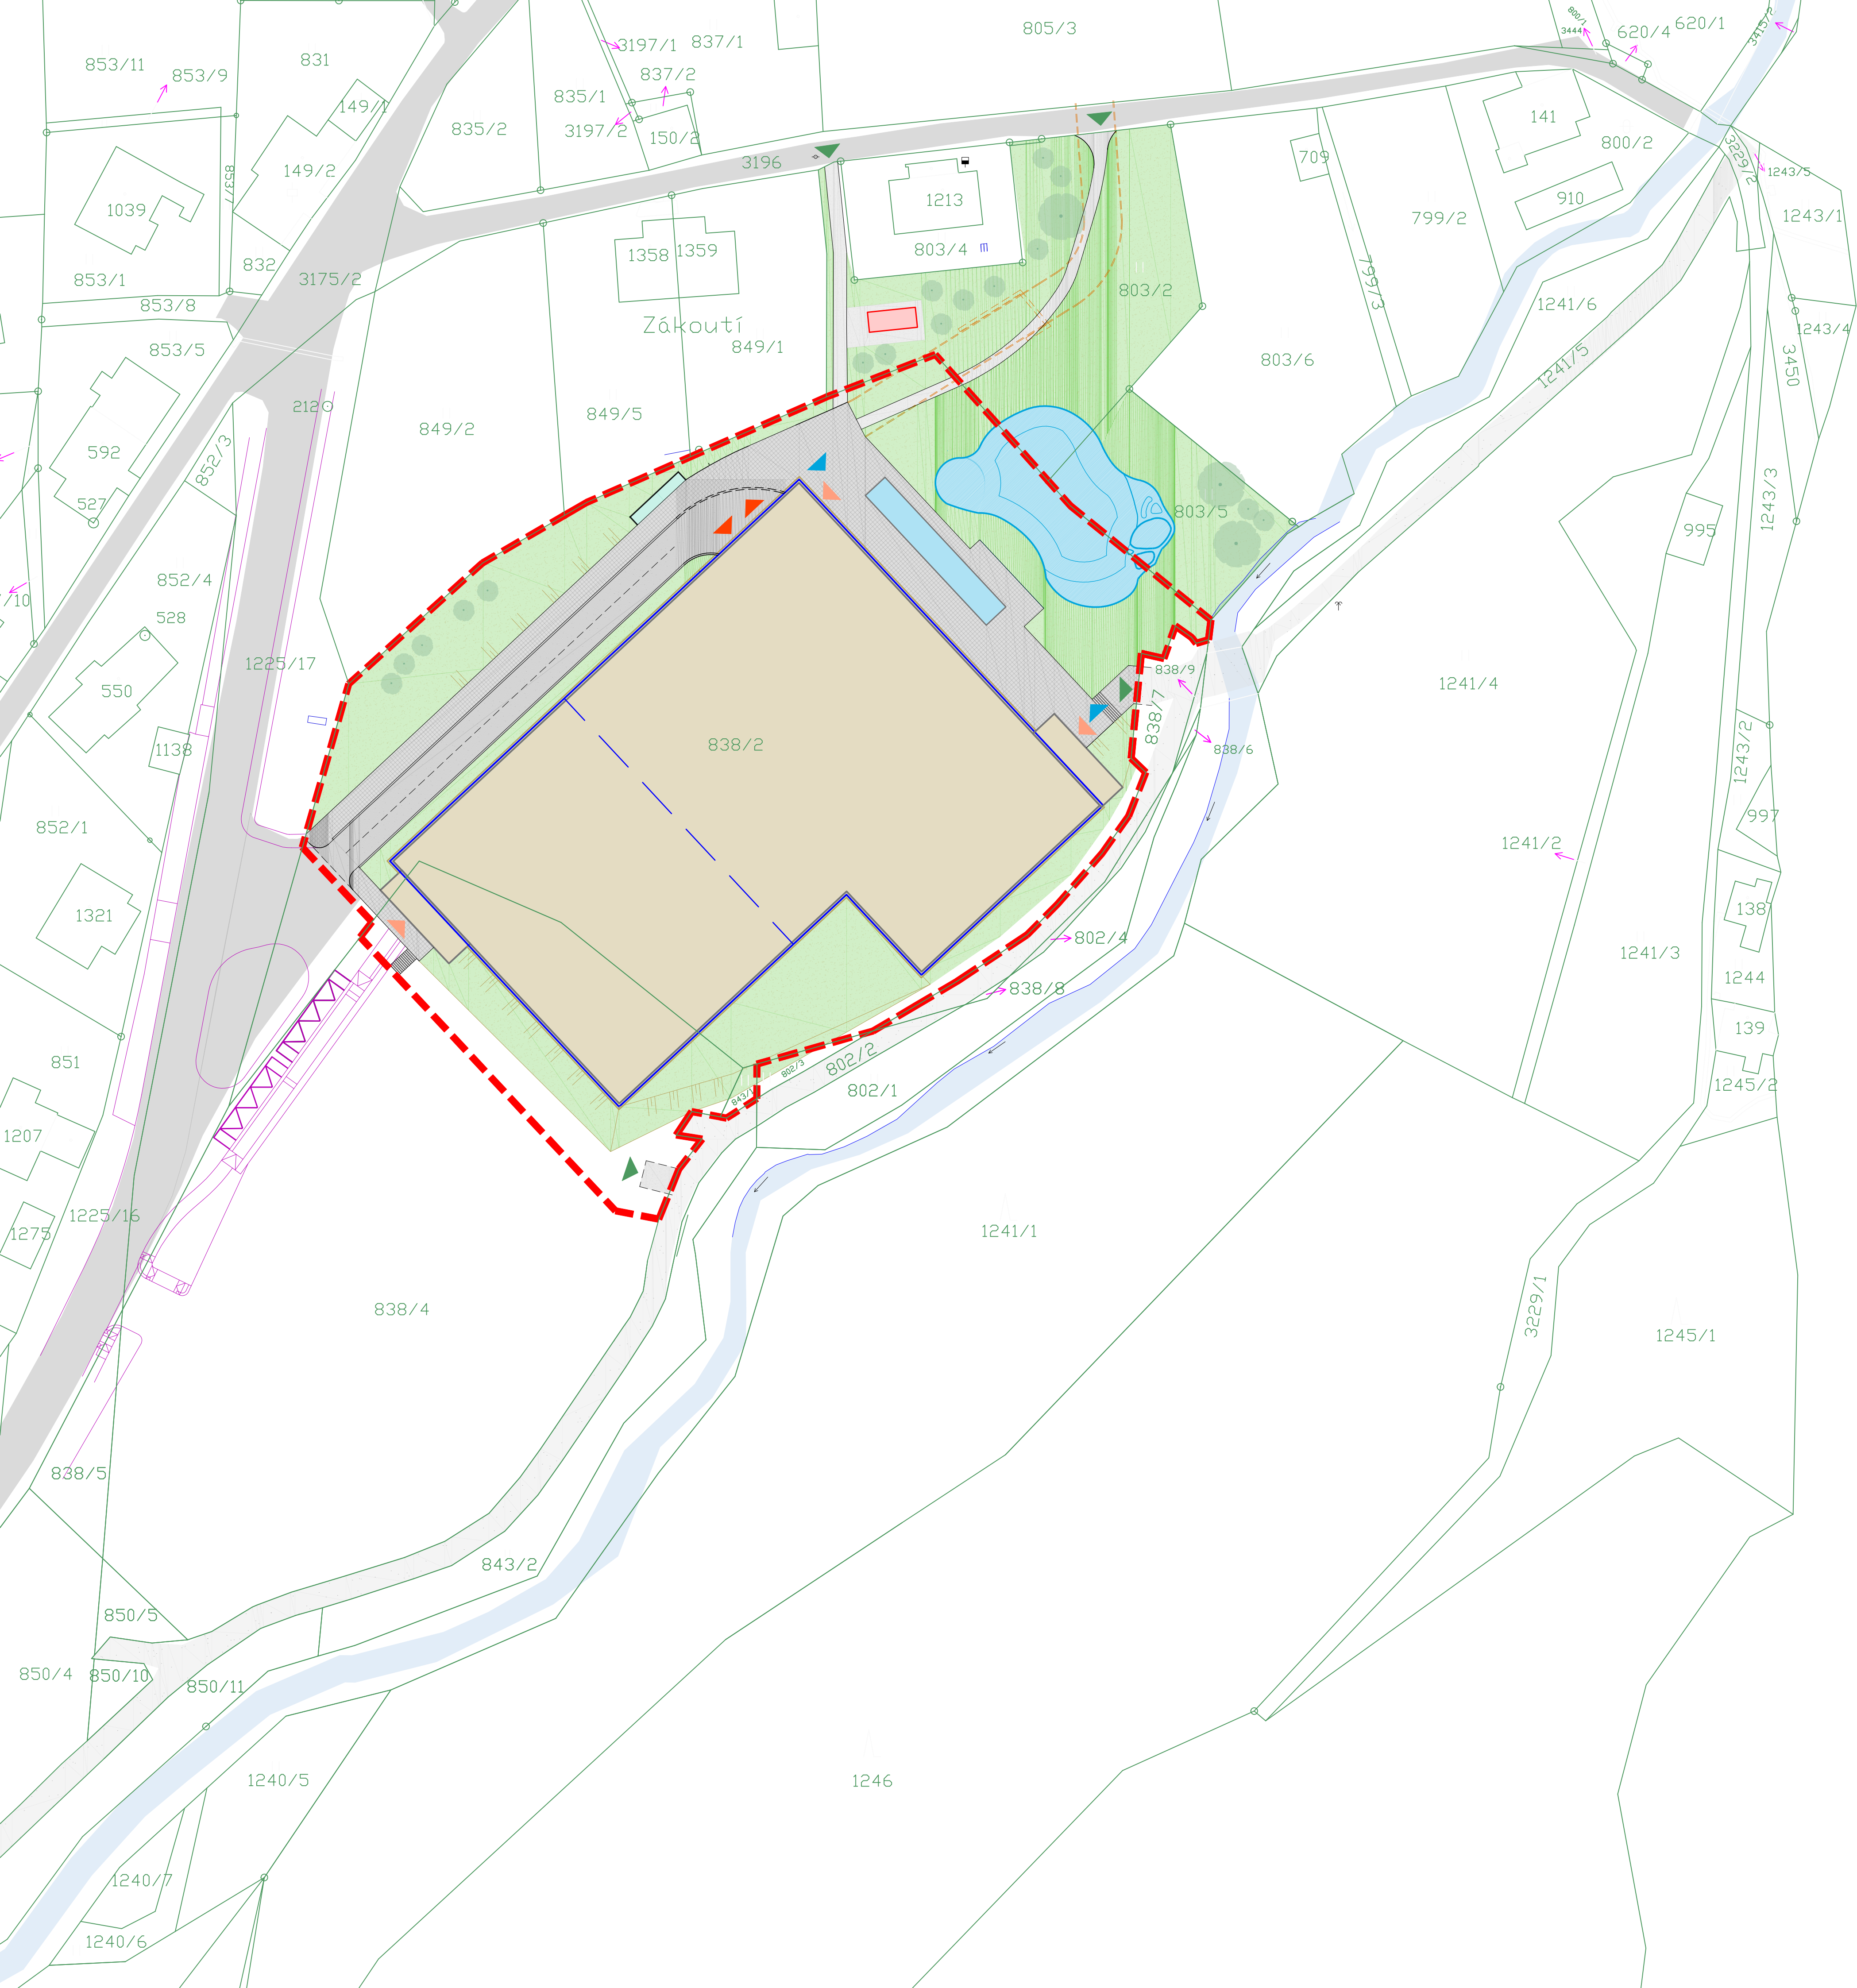


LEGENDA

- 838/4

STÁVAJÍCÍ HRANICE KATASTRU NEMOVITOSTÍ
A PARCELNÍ ČÍSLA
OBEC ROKYTNICE NAD JIZEROU
KATASTRÁLNÍ ÚZEMÍ HORNÍ ROKYTNICE NAD JIZEROU
- NAVRHOVANÉ ÚZEMÍ S PRÁVEM STAVBY
PARCELY VE VLASTNICTVÍ MĚSTA ROKYTNICE N/J
- STÁVAJÍCÍ ZPĚVNĚNÉ PLOCHY
SILNICE A STEZKY PRO PĚŠÍ

- NAVRHOVANÉ STAVBY
- NÁDRŽ PRO ZASNĚŽOVÁNÍ
- PARKOVACÍ DŮM
- ZÁZEMÍ KOUPAČÍHO BIOTOPU
- KOUPAČÍ BIOTOP
- TRAFOSTANICE
- PLOCHY ZELENĚ
- ZPĚVNĚNÉ PLOCHY
SILNICE A CHODNÍKY
- TUNELOVÉ PROPOJENÍ
V DALŠÍ FÁZI VÝSTAVBY
- AUTOBUSOVÁ ZASTÁVKA
A CHODNÍKY V DALŠÍ FÁZI VÝSTAVBY
(PROJEKT MĚSTA ROKYTNICE N/J)
- MÍSTO VJEZDU DO PARKOVACÍHO DOMU
- MÍSTO VSTUPU DO PARKOVACÍHO DOMU
- MÍSTO VSTUPU DO AREÁLU KOUPAČÍHO BIOTOPU
- MÍSTO VSTUPU NA STEZKY PRO PĚŠÍ
Z OKOLNÍCH PLOCH

GRAFICKÉ ZNÁZORNĚNÍ BUDOUCÍHO MAJETKOPRÁVNÍHO USPOŘÁDÁNÍ

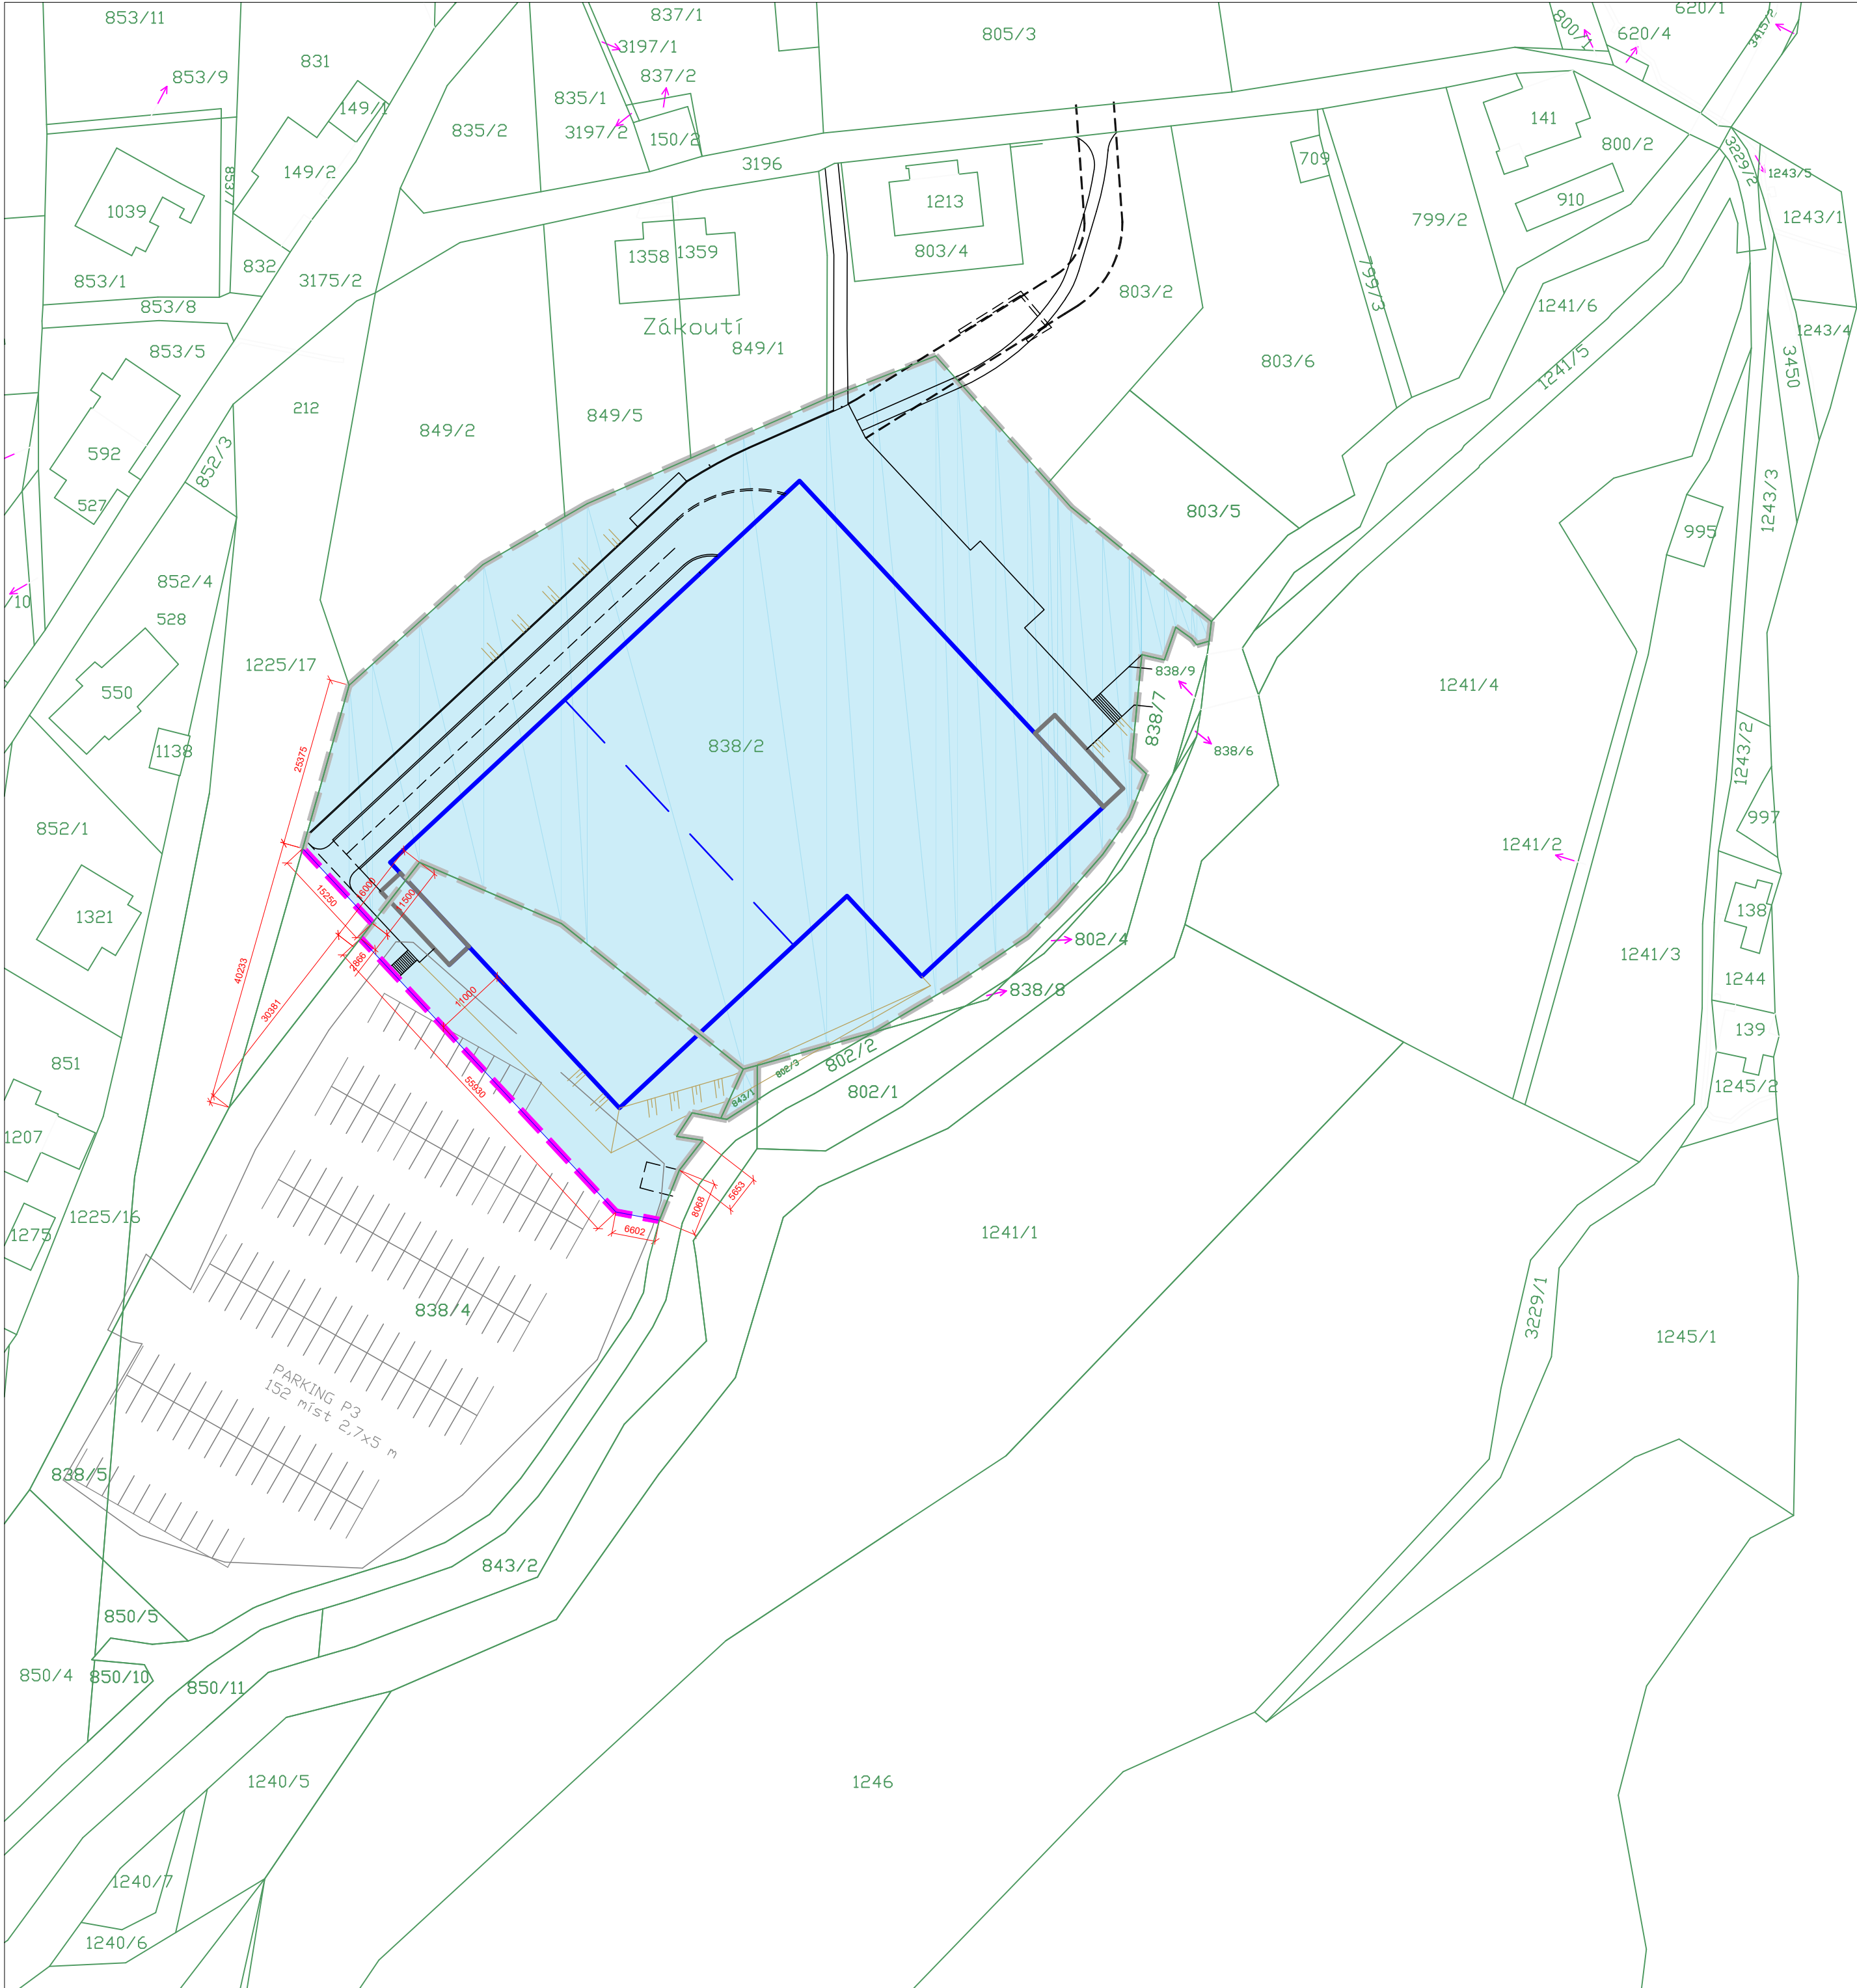

LEGENDA

- 838/4 STÁVAJÍCÍ HRANICE KATASTRU NEMOVITOSTÍ A PARCELNÍ ČÍSLA
- NAVRHOVANÉ NOVÉ HRANICE DOTČENÝCH PARCEL KN
- STÁVAJÍCÍ HRANICE DOTČENÝCH PARCEL KN
- PLOCHA DO KN NOVÁ ROKYTNICE A.S.

VÝPOČET ZMĚNY DĚLENÍ PLOCH PARCEL KN

parcelní číslo	plocha dle KN stávající (m²)	plocha do KN nová (m²) Město Rokytnice n/J	plocha do KN nová (m²) Rokytnice a.s.
838/2	8807	261	8 546
838/4	6523	5 150	1 373
843/1	22	0	22
suma	15 352	5411	9941