


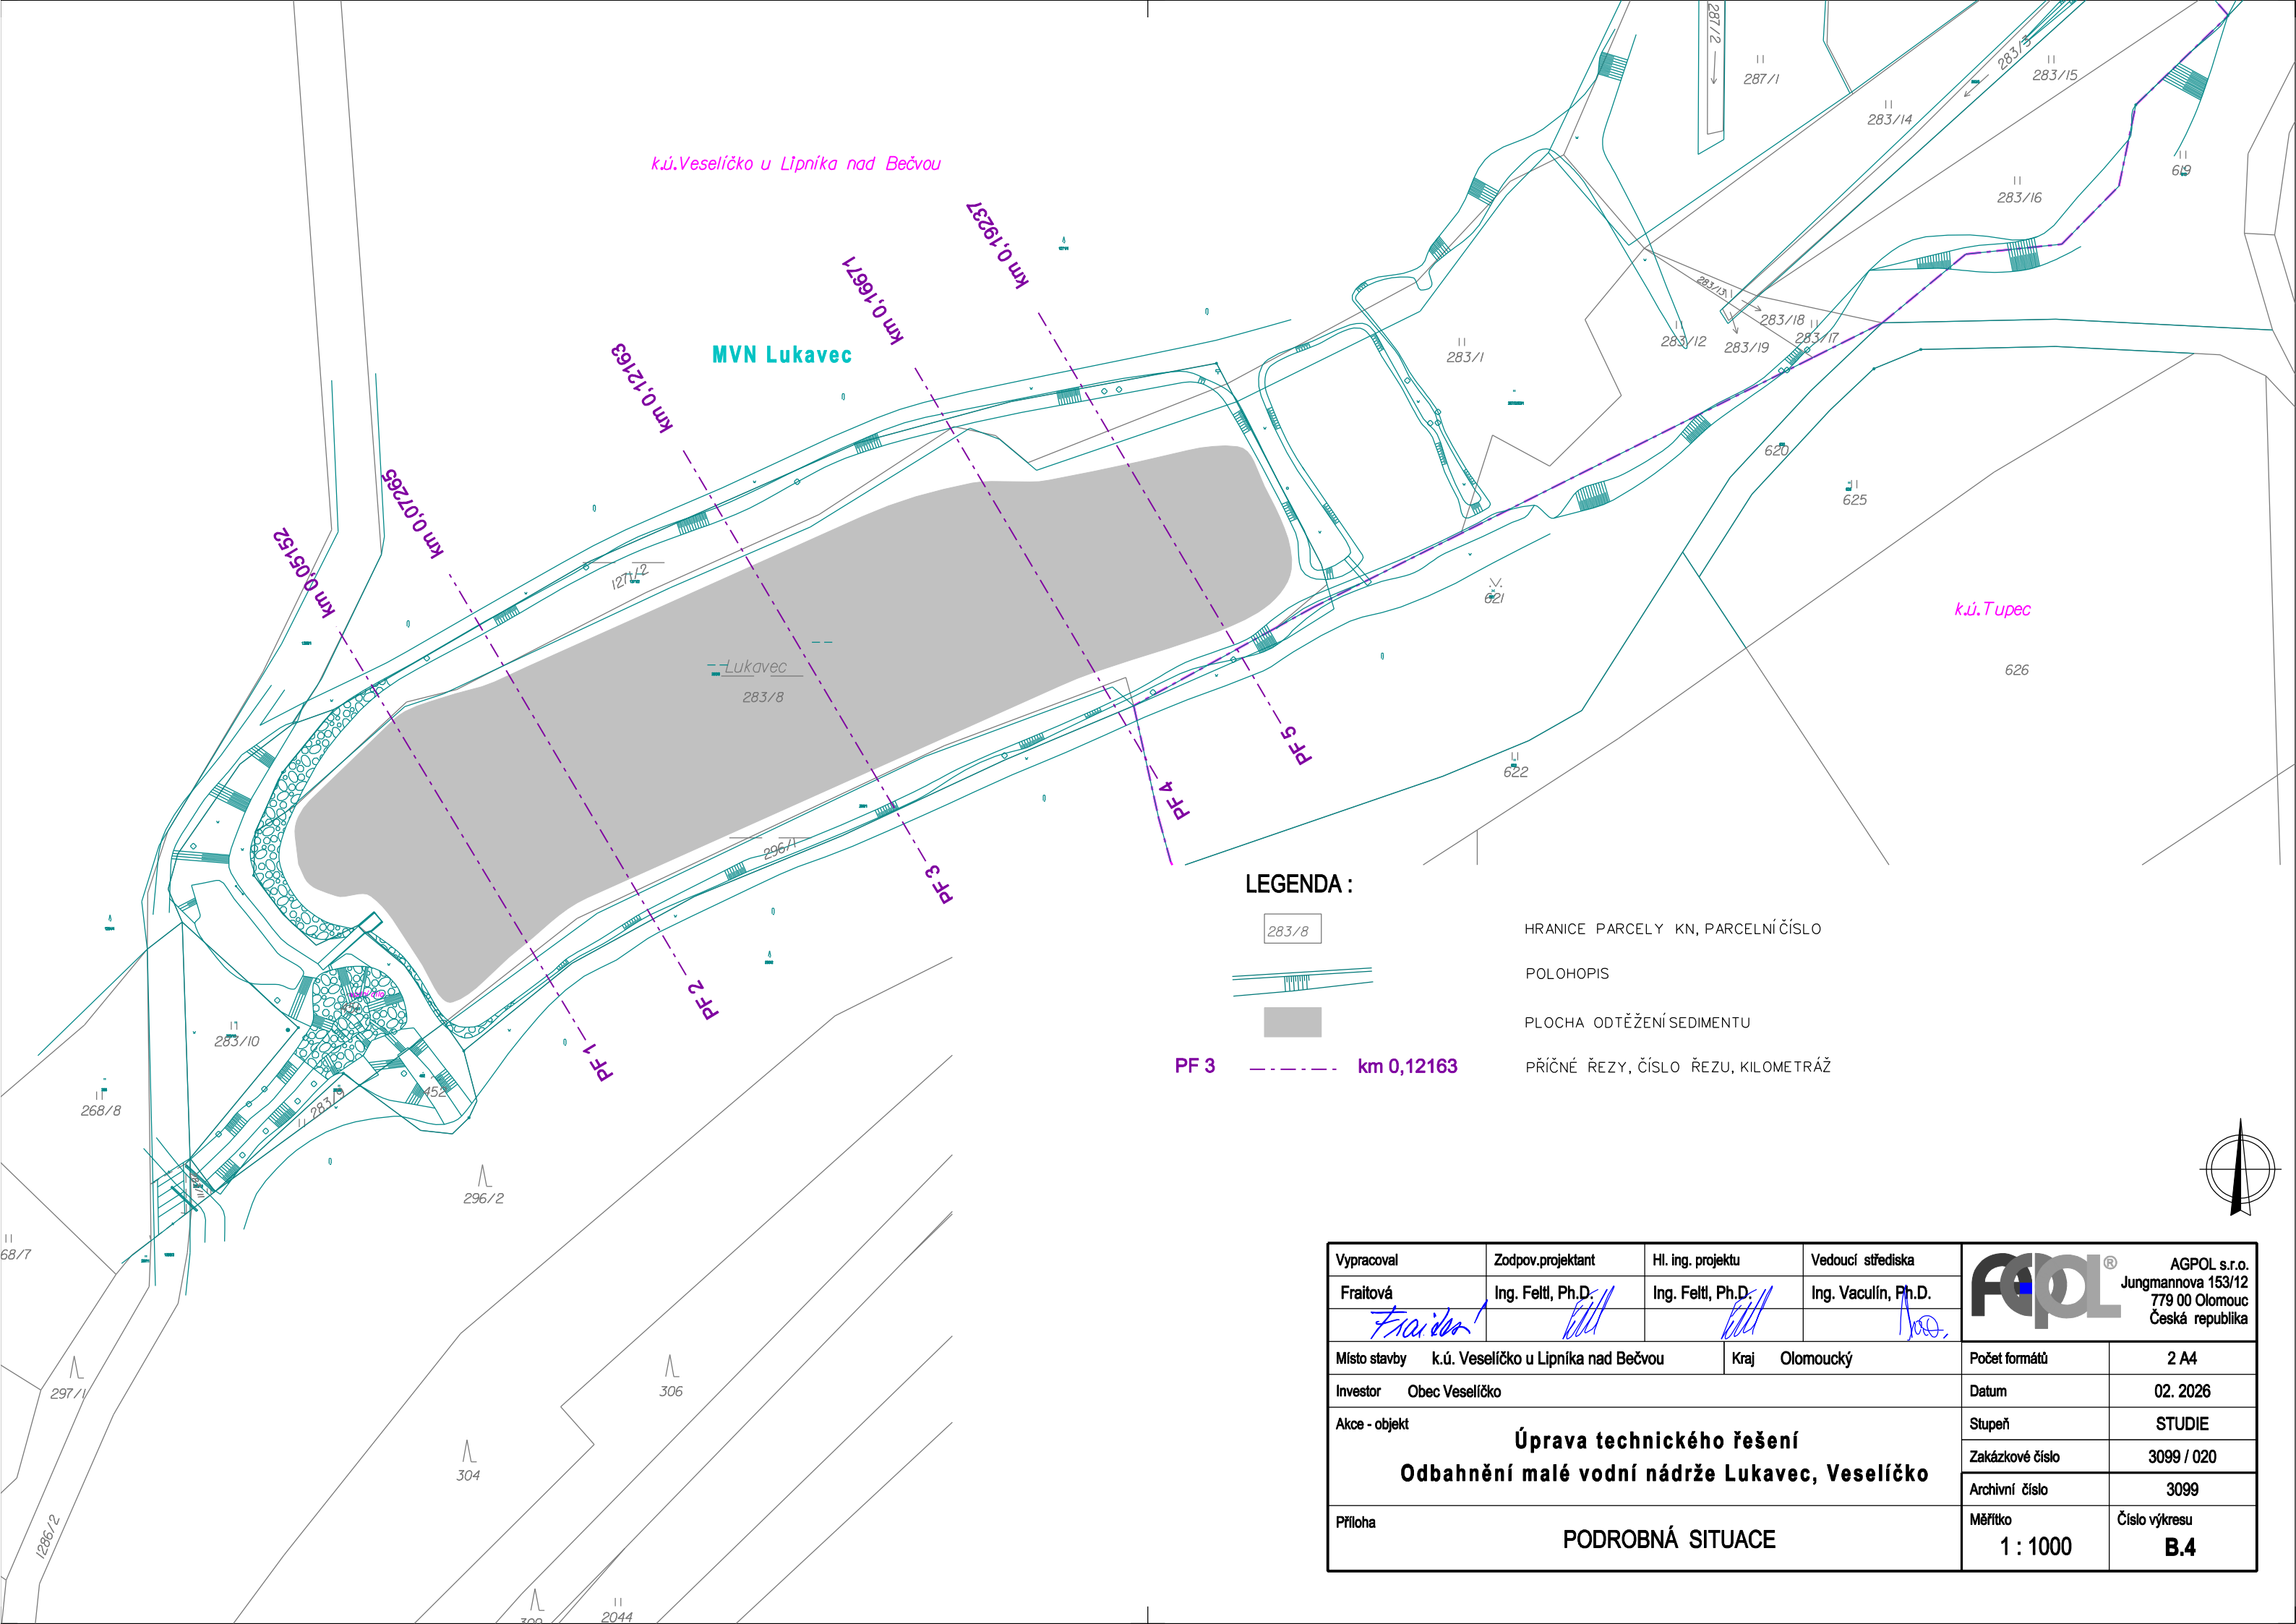

LEGENDA :

283/8

HRANICE PARCELY KN, PARCELNÍ ČÍSLO



POLOHOPIŠ



PLOCHA ODTĚŽENÍ SEDIMENTU

PF 3



km 0,12163

PŘÍČNÉ ŘEZY, ČÍSLO ŘEZU, KILOMETRÁŽ

Vypracoval	Zodpov.projektant	Hl. ing. projektu	Vedoucí střediska	 AGPOL s.r.o. Jungmannova 153/12 779 00 Olomouc Česká republika	
Fraitová	Ing. Feltl, Ph.D.	Ing. Feltl, Ph.D.	Ing. Vaculín, Ph.D.		
Místo stavby	k.ú. Veselíčko u Lipníka nad Bečvou		Kraj Olomoucký	Počet formátů	2 A4
Investor	Obec Veselíčko			Datum	02. 2026
Akce - objekt	Úprava technického řešení Odbahnění malé vodní nádrže Lukavec, Veselíčko			Stupeň	STUDIE
				Zakázkové číslo	3099 / 020
				Archivní číslo	3099
Příloha	PODROBNÁ SITUACE			Měřítko	Číslo výkresu
				1 : 1000	B.4