Seznam souřadnic (S-JTSK)

Číslo bodu	Souřadnice pro zápis do KN Y	X	Kód kvality	Souřadnice určené měřením Y	X	Poznámka
2118-2	474738,02	1133390,29	3			k.
2118-18	474734,61	1133388,96	3			k.
3814-19	474862,55	1133682,88	3			k.
3814-22	474844,54	1133691,71	3			k.
3814-25	474826,49	1133700,44	3			k.
3814-26	474808,59	1133709,44	3			hřeb
4138-445	474804,61	1133711,34	8			k.
4138-737	474731,57	1133427,47	8			k.
5001-135	474848,62	1133689,71	3			plast.znak
1	474737,64	1133414,20	3			barva dle§91ods.6
2	474738,92	1133425,79	3			barva dle§91ods.6
3	474808,78	1133699,71	3			plast.znak
4	474845,08	1133682,02	3			plast.znak
5	474814,05	1133706,70	3			plast.znak
6	474806,62	1133710,38	3			hřeb
7	474741,93	1133440,61	3			barva dle§91ods.6
8	474749,74	1133465,49	3			barva dle§91ods.6
9	474757,43	1133489,23	3			barva dle§91ods.6
10	474768,07	1133522,94	3			barva dle§91ods.6
11	474771,95	1133538,13	3			barva dle§91ods.6
12	474777,73	1133565,42	3			barva dle§91ods.6
13	474780,41	1133575,96	3			barva dle§91ods.6
14	474783,60	1133593,52	3			barva dle§91ods.6
15	474786,48	1133607,43	3			barva dle§91ods.6
16	474793,72	1133641,07	3			barva dle§91ods.6
17	474797,81	1133658,45	3			barva dle§91ods.6
18	474802,80	1133681,53	3			barva dle§91ods.6
19	474805,63	1133691,72	3			barva dle§91ods.6
20	474809,91	1133702,56	3			barva dle§91ods.6
21	474811,16	1133704,66	3			barva dle§91ods.6
22	474813,16	1133706,41	3			barva dle§91ods.6
23	474757,66	1133500,84	3			barva dle§91ods.6
24	474806,66	1133708,38	3			barva dle§91ods.6
25	474802,61	1133693,68	3			barva dle§91ods.6
26	474800,06	1133683,62	3			barva dle§91ods.6
27	474797,42	1133672,37	3			barva dle§91ods.6
28	474796,37	1133666,07	3			barva dle§91ods.6
29	474792,09	1133648,86	3			barva dle§91ods.6
30	474790,47	1133642,20	3			barva dle§91ods.6
31	474788,78	1133634,07	3			barva dle§91ods.6
32	474785,51	1133618,09	3			barva dle§91ods.6
33	474782,72	1133604,99	3			barva dle§91ods.6
34	474778,59	1133584,57	3			barva dle§91ods.6
35	474775,05	1133568,00	3			barva dle§91ods.6
36	474771,05	1133551,27	3			barva dle§91ods.6
37	474769,53	1133545,89	3			barva dle§91ods.6
38	474767,32	1133538,04	3			barva dle§91ods.6
39	474761,57	1133514,87	3			barva dle§91ods.6
40	474753,52	1133486,99	3			barva dle§91ods.6
41	474749,03	1133473,33	3			barva dle§91ods.6
42	474743,83	1133457,35	3			barva dle§91ods.6
43	474738,30	1133438,93	3			barva dle§91ods.6
44	474737,12	1133433,96	3			barva dle§91ods.6
45	474735,55	1133425,49	3			barva dle§91ods.6
46	474734,34	1133416,14	3			barva dle§91ods.6
47	474734,42	1133410,16	3			barva dle§91ods.6
48	474734,40	1133405,10	3			barva dle§91ods.6
49	474737,86	1133394,20	3			barva dle§91ods.6
50	474734,58	1133397,28	3			barva dle§91ods.6

VÝKAZ DOSAVADNÍHO A NOVÉHO STAVU ÚDAJŮ KATASTRU NEMOVITOSTÍ

Dosavadní stav: Označení pozemku parc. číslem	Výměra parcely ha	m²	Druh pozemku / Způsob využití	Nový stav: Označení pozemku parc. číslem	Výměra parcely ha	m²	Druh pozemku / Způsob využití	Typ stavby / Způsob využití	Způs. určení výměr	Porovnání se stavem evidence právních vztahů: Díl přechází z pozemku označeného v katastru nemovitostí	dřívější poz. evidenci	Číslo listu vlastnictví	Výměra dílu ha	m²	Označení dílu
245	18	10	travní p.	245	18	01	travní p.		0	245		656	18	01	
258/1	4	25	orná půda	258/1	4	12	orná půda		0	258/1		656	4	12 45	f
										3355/2		1		23	k
													4	12 68	
				258/15	3	40	orná půda		2	258/1		656	3	40	
				258/16	10	92	orná půda		0	258/1		656		3	h
										258/1		656		84	i
										258/1		656		22	j
										3355/2		1	9	83	e
													10	92	
3355/2	12	32	ostat. pl. / ostat.komunikace	3355/2	11	40	ostat. pl. / ostat.komunikace		0	245		656		9	g
										258/1		656	9	05	m
										3355/2		1		99	a
										3355/2		1		22	b
										3355/2		1		11	c
										3355/2		1		94	d
													11	40	
	4	56	41		4	56	41								

Výkaz údajů o bonitovaných půdně ekologických jednotkách (BPEJ) k parcelám nového stavu

Parcelní číslo podle katastru nemovitostí	zjednodušené evidence	Kód BPEJ	Výměra ha	m²	BPEJ na dílu parcely	Parcelní číslo podle katastru nemovitostí	zjednodušené evidence	Kód BPEJ	Výměra ha	m²	BPEJ na dílu parcely
245		74911	18	01							
258/1		74911	4 12	45	f						
				23	k						
			4 12	68							
258/15		74911	3	40							
258/16		74911		3	h						
		74911		84	i						
		74911		22	j						
			9	83	e						
			10	92							

Zpřesnění geometrického a polohového určení pozemků podle §50 odst.1 písm. a) katastrálního zákona navržené v tomto geometrickém plánu lze v katastru nemovitostí provést jen na základě souhlasného prohlášení.

GEOMETRICKÝ PLÁN pro
rozdělení pozemku, průběh vlastníky zpřesněné hranice pozemků

Geometrický plán ověřil úředně oprávněný zeměměřický inženýr:
Jméno, příjmení: Ing. Ladislav Hrebeňár
Číslo položky seznamu úředně oprávněných zeměměřických inženýrů: 1622/1996
Dne: 1. září 2022 Číslo: 67/2022
Náležitostmi a přesností odpovídá právním předpisům.

Stejnopis ověřil úředně oprávněný zeměměřický inženýr:
Jméno, příjmení: Ing. Ladislav Hrebeňár
Číslo položky seznamu úředně oprávněných zeměměřických inženýrů: 1622/1996
Dne: 12. 9. 2022 Číslo: 71/2022
Tento stejnopis odpovídá geometrickému plánu v elektronické podobě uloženému v dokumentaci katastrálního úřadu.

Vyhotovitel: Jana Jurková
739 13 Kunčice p.O.518
IČO:73081825

Číslo plánu: 5089-31/2022
Okres: Frýdek-Místek
Obec: Kunčice pod Ondřejníkem
Kat. území: Kunčice pod Ondřejníkem
Mapový list: KMD-Frýdlant n.O.9-6/31,33

Dosavadním vlastníkům pozemků byla poskytnuta možnost seznámit se v terénu s průběhem navrhovaných nových hranic, které byly označeny předepsaným způsobem:

Katastrální úřad souhlasí s očíslováním parcel.

Zdeňka Žáčková
KÚ pro Moravskoslezský kraj
KP Frýdek-Místek
PGP 1866/2022-802
2022.09.07 08:41:14 +02'00'

Ověření stejnopisu geometrického plánu v listinné podobě.

Ing. Ladislav HREBEŇÁR, ČÚZK 1622/1996, Úředně oprávněný zeměměřický inženýr, Sk. 9/1 § 20 odst. 1 písm. a) vyhl. č. 357/2013 Sb.
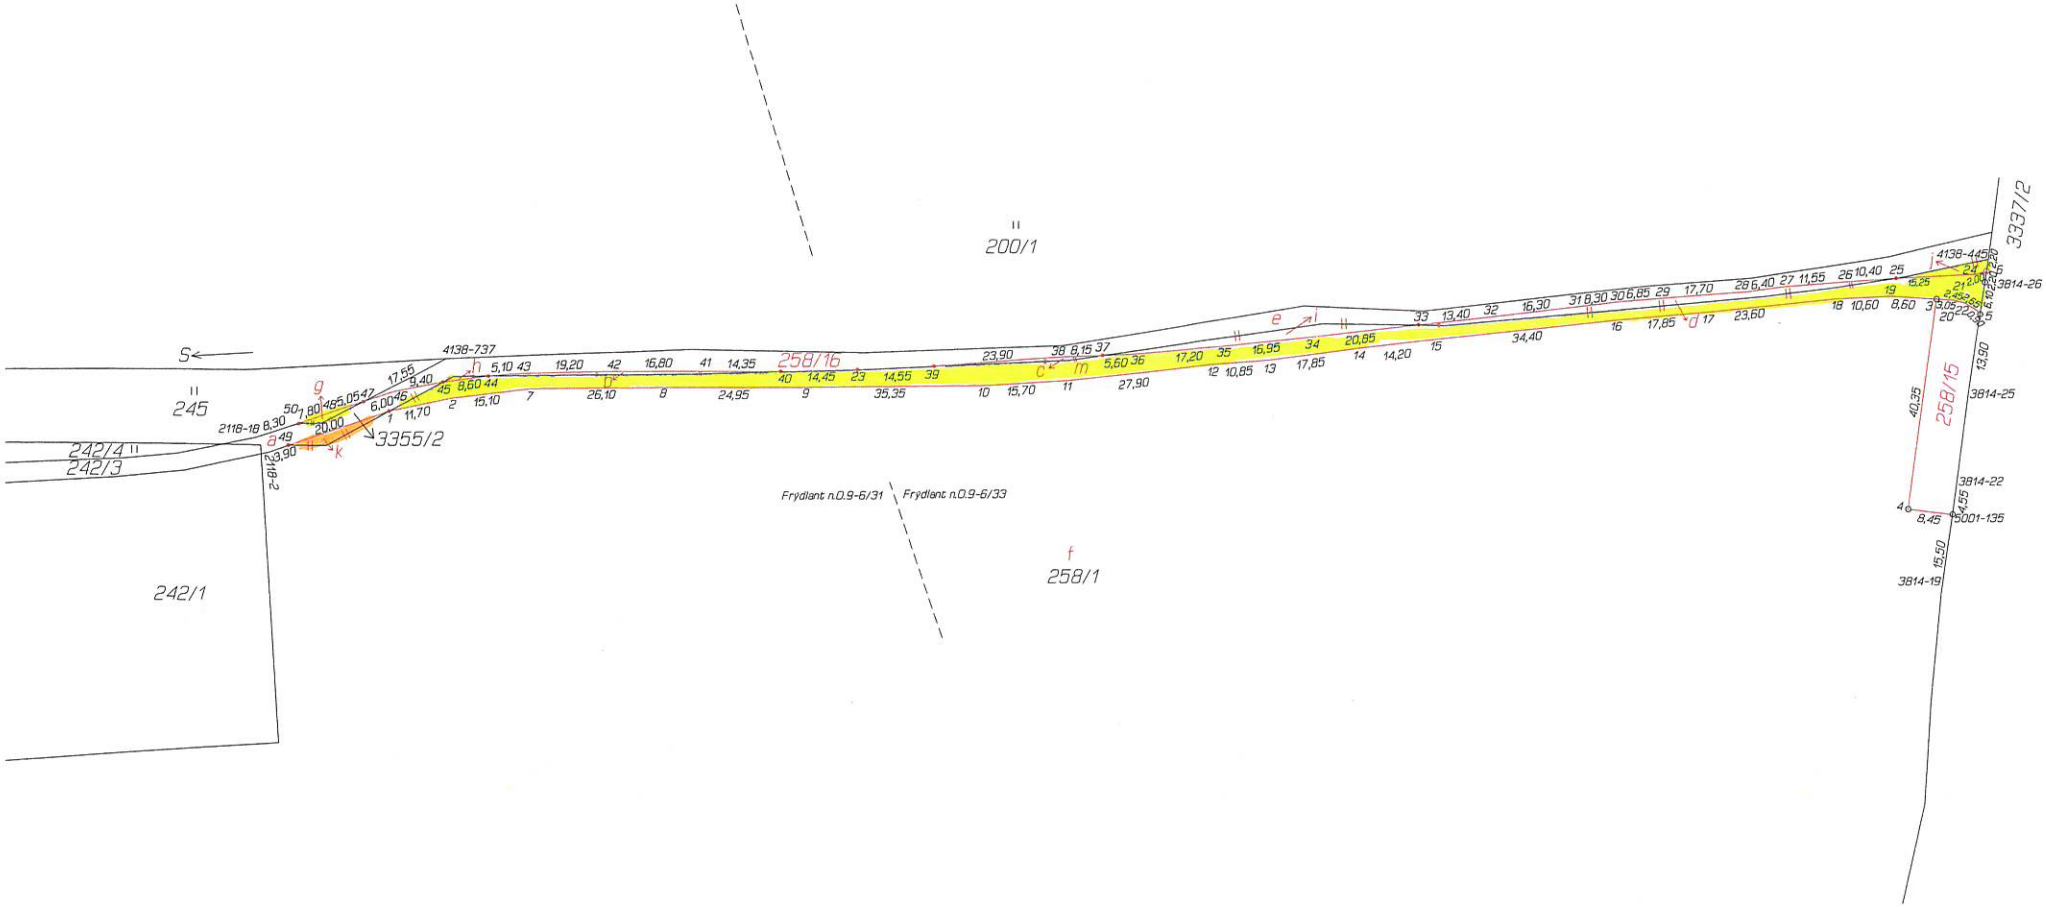
Příloha k záměru 8/2022