



Půdorys 2.NP (1:100)

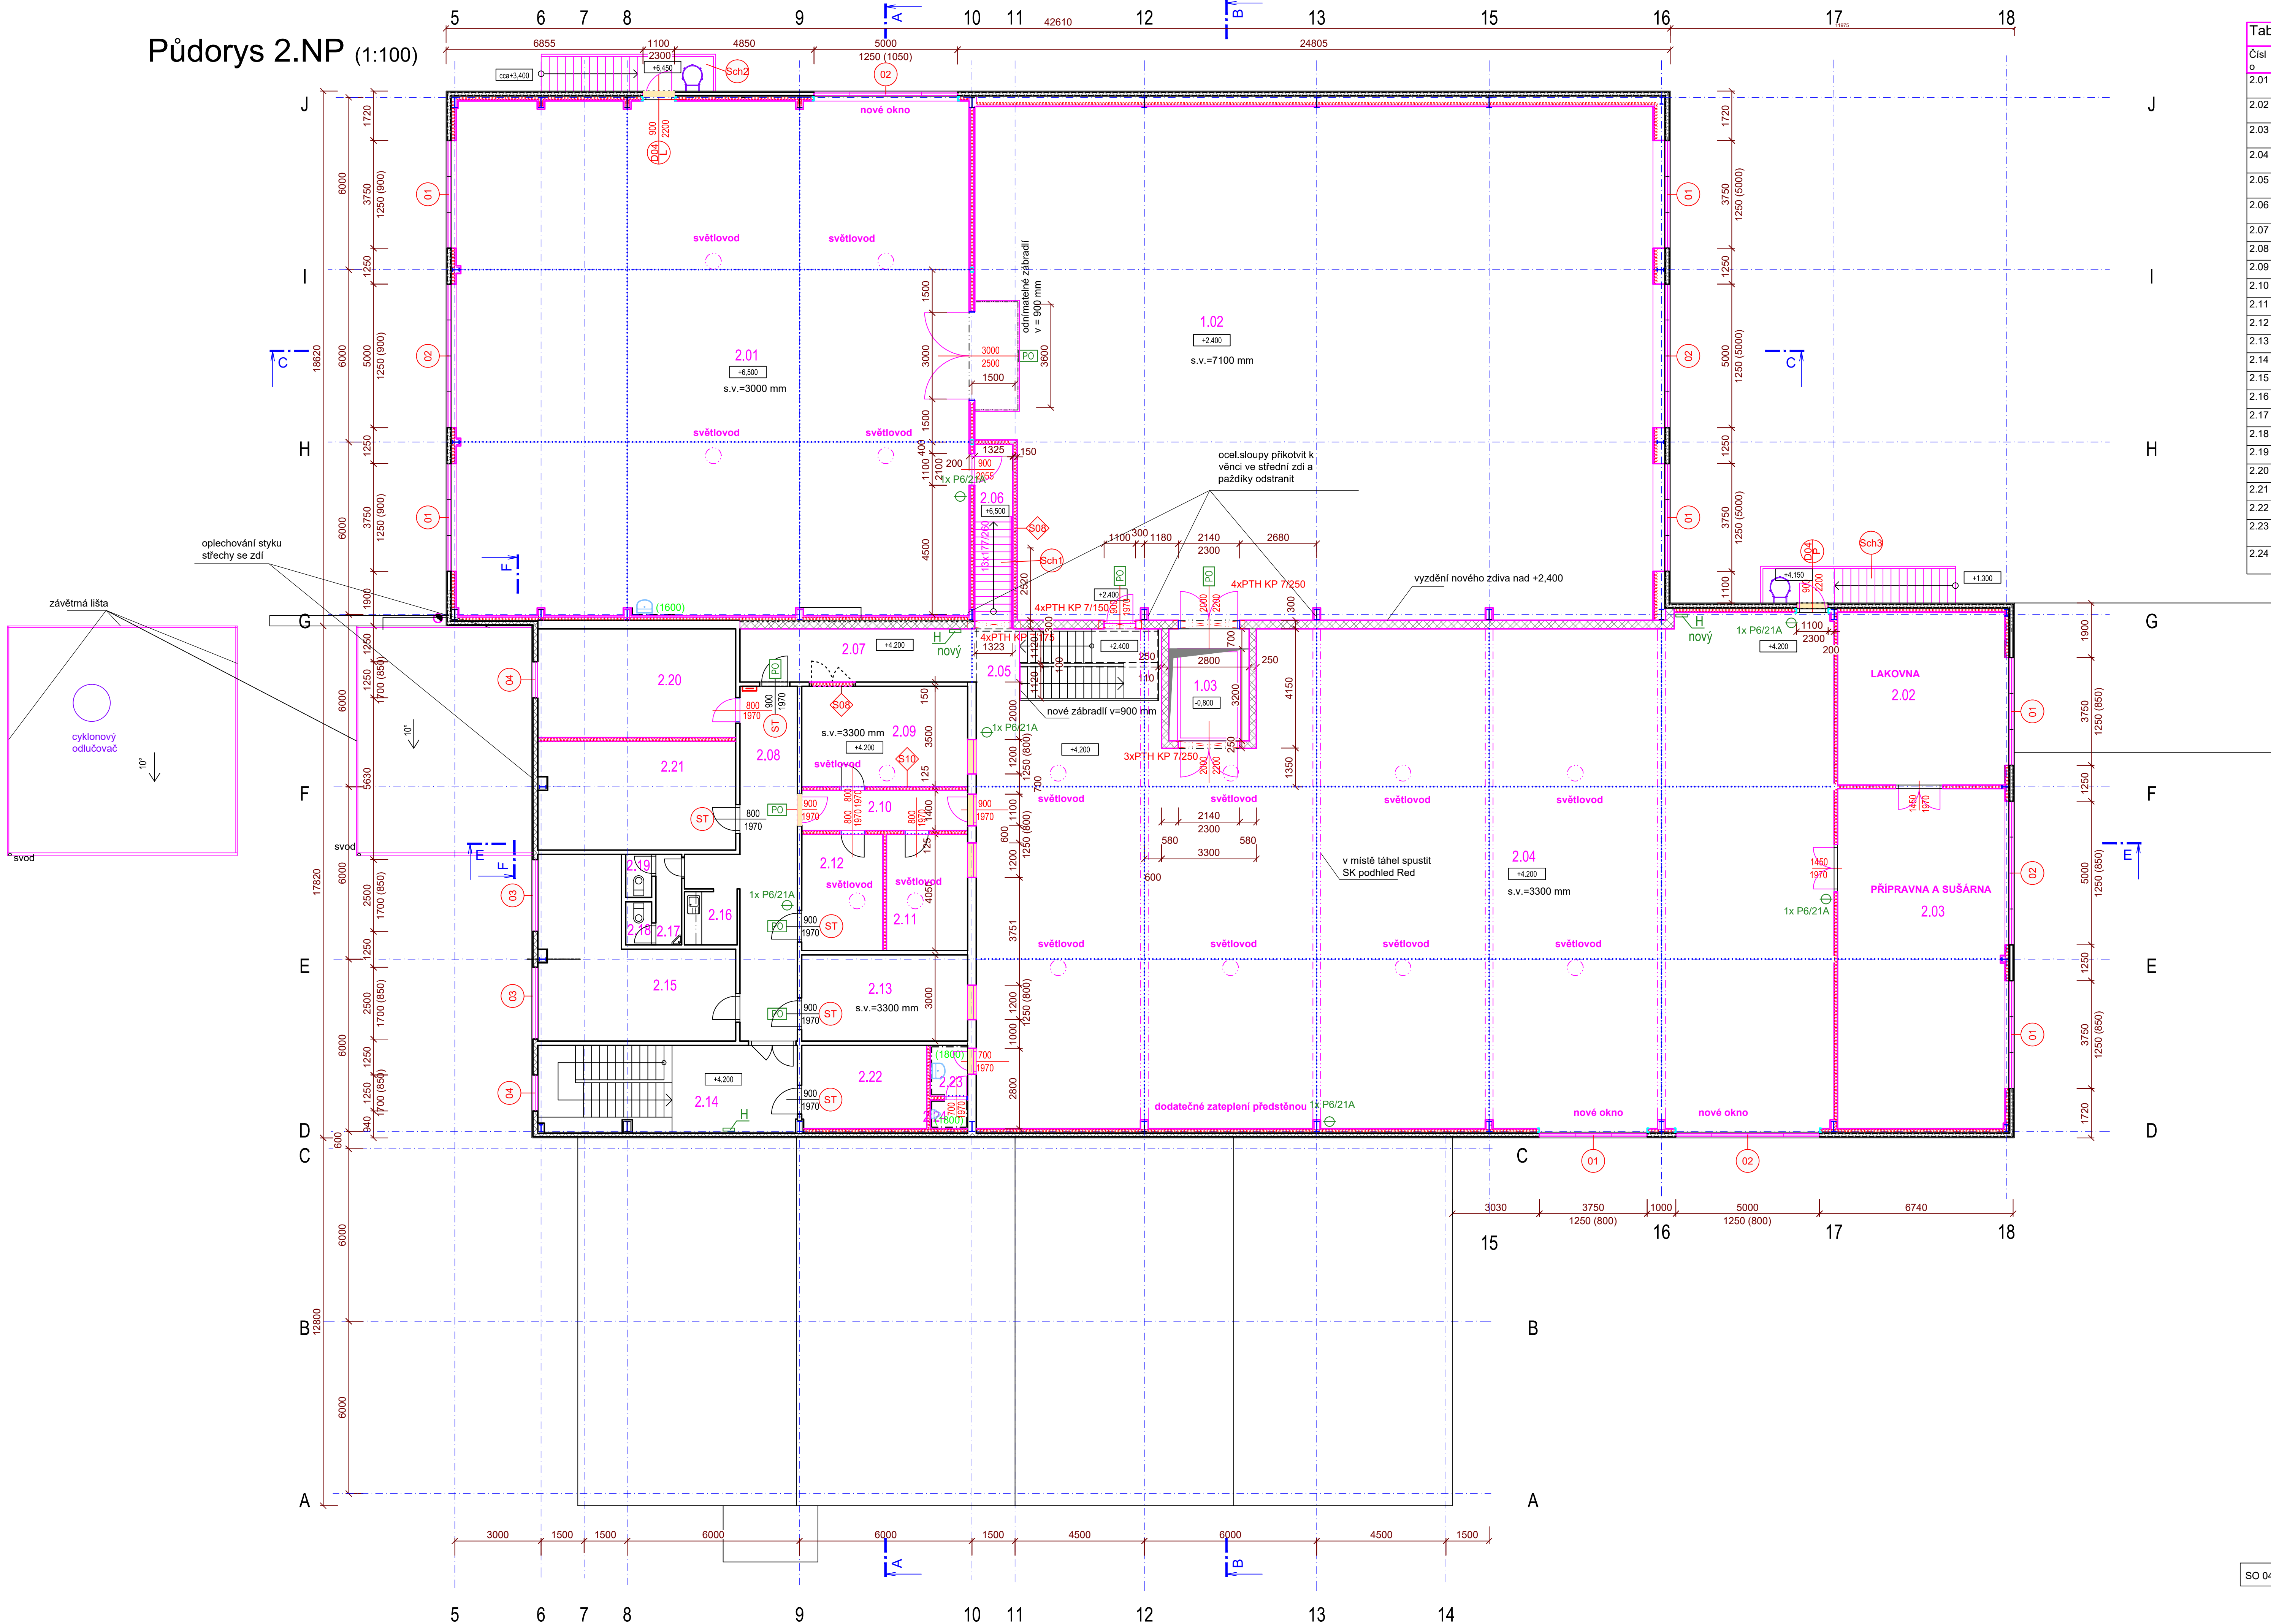

Tabulka místností 2.NP					
Číslo	Jméno	Plocha [m²]	Podlaha	Skladba	Stěny
2.01	Ruční výroba (15 lidí)	319,02	epoxidová stěrka	B01	Obklad SK deskami RED
2.02	Lakovna	35,02	epoxidová stěrka	B01	Obklad SK deskami RED
2.03	Přípravná a sušárna	68,87	epoxidová stěrka	B01	Obklad SK deskami RED
2.04	Ruční výroba (20 lidí)	492,43	epoxidová stěrka	B01	Obklad SK deskami RED
2.05	Schodišťový prostor	15,85	stávající		stávající
2.06	Schodišťový prostor	7,71	ocel. konstrukce + obklad SK deskami Red		Obklad SK deskami RED
2.07	Chodba 1	15,21	stávající		stávající
2.08	Chodba 2	27,01	stávající		stávající
2.09	Kancelář 1	20,21	PVC s vrstvou PUR	D02	sokl PVC + malba
2.10	Chodba 3	8,09	PVC s vrstvou PUR	D02	sokl PVC + malba
2.11	Kancelář 2	11,44	PVC s vrstvou PUR	D02	sokl PVC + malba
2.12	Kancelář 3	11,44	PVC s vrstvou PUR	D02	sokl PVC + malba
2.13	Kancelář 4	16,72	PVC s vrstvou PUR	D02	sokl PVC + malba
2.14	Schodišťový prostor 2	26,89	stávající		stávající
2.15	Kancelář 5	31,44	stávající		stávající
2.16	Čajová kuchyňka	3,38	stávající		stávající
2.17	WC předsiň	2,82	stávající		stávající
2.18	WC 1	1,30	stávající		stávající
2.19	WC 2	1,35	stávající		stávající
2.20	Kancelář 6	25,96	PVC s vrstvou PUR	D02	sokl PVC + malba
2.21	Jednačí místnost	25,81	PVC s vrstvou PUR	D02	sokl PVC + malba
2.22	Archiv	12,59	PVC s vrstvou PUR	D02	sokl PVC + malba
2.23	WC muži předsiň	2,30	glazovaná keram. dlažba	D01	keram. obklad v=1,8 m + malba
2.24	WC muži	1,30	glazovaná keram. dlažba	D01	keram. obklad v=1,8 m + malba

- LEGENDA MATERIÁLŮ
- stávající konstrukce - cihelné zdivo
 - vybourané konstrukce
 - stávající sendvičový plášť ocelové konstrukce
 - zdivo z cihelných tvárnic Heluz Family 30 broušená a 25 broušená ($\lambda=0,088$ W/mK)
 - vnitřní zateplení - sádrovláknitá deska a tepelná izolace minerální desky ($\lambda_d=0,030$ W/mK)
 - stěna tl. 125 mm z SK desek na roštu z profilů R-CW 100 a R-UW 100 s vloženou izolací minerální desky
 - dilatační spára proříznutím podlahové konstrukce v osách sloupů v obou směrech
 - označení dveří s požární odolností, podrobně viz D1.3 - PBR
 - poloha hydrantů - 3 ks
 - poloha hasicích přístrojů - podrobně viz D1.3 - PBR
 - poloha rozvaděčů
 - stávající dveře a vrata
 - nové schodiště viz příloha D1.2.3
 - skladba konstrukce

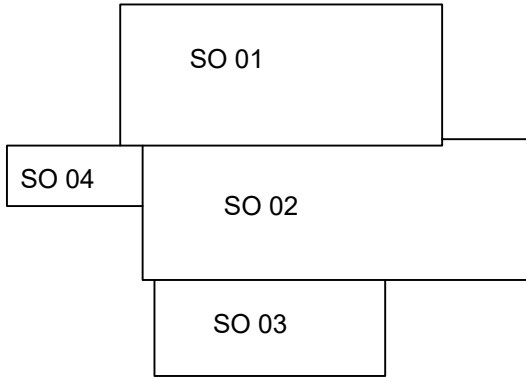

VED. PROJEKTANT Ing. arch. Milan Zrník	PROJEKTANT Dagmar Fejglová	KONTROLOVAL Ing. Jiří Kalfa	FORMÁT A4
INVESTOR E&Q-education s.r.o., České mládeže 1096, 48006 Liberec	MÍSTO STAVBY [p.p.č. 499/1, 499/2, 499/3, k.ú. Rychnov u Jablonce n. N.]	DATUM 01/2023	ÚČEL DSP
Změna užívání výrobní a skladové haly na p.p.č. 499/1, 499/2, 499/3, k.ú. Rychnov u Jablonce n. N.		MÉRITKO 1:100	ČÍSLO PŘÍLOHY 2022/014
D1.1 - Architektonicko - stavební řešení Půdorys 2.NP		ČÍSLO PŘÍLOHY 2022/014	ČÍSLO VÝKRESU D1.1.3

