


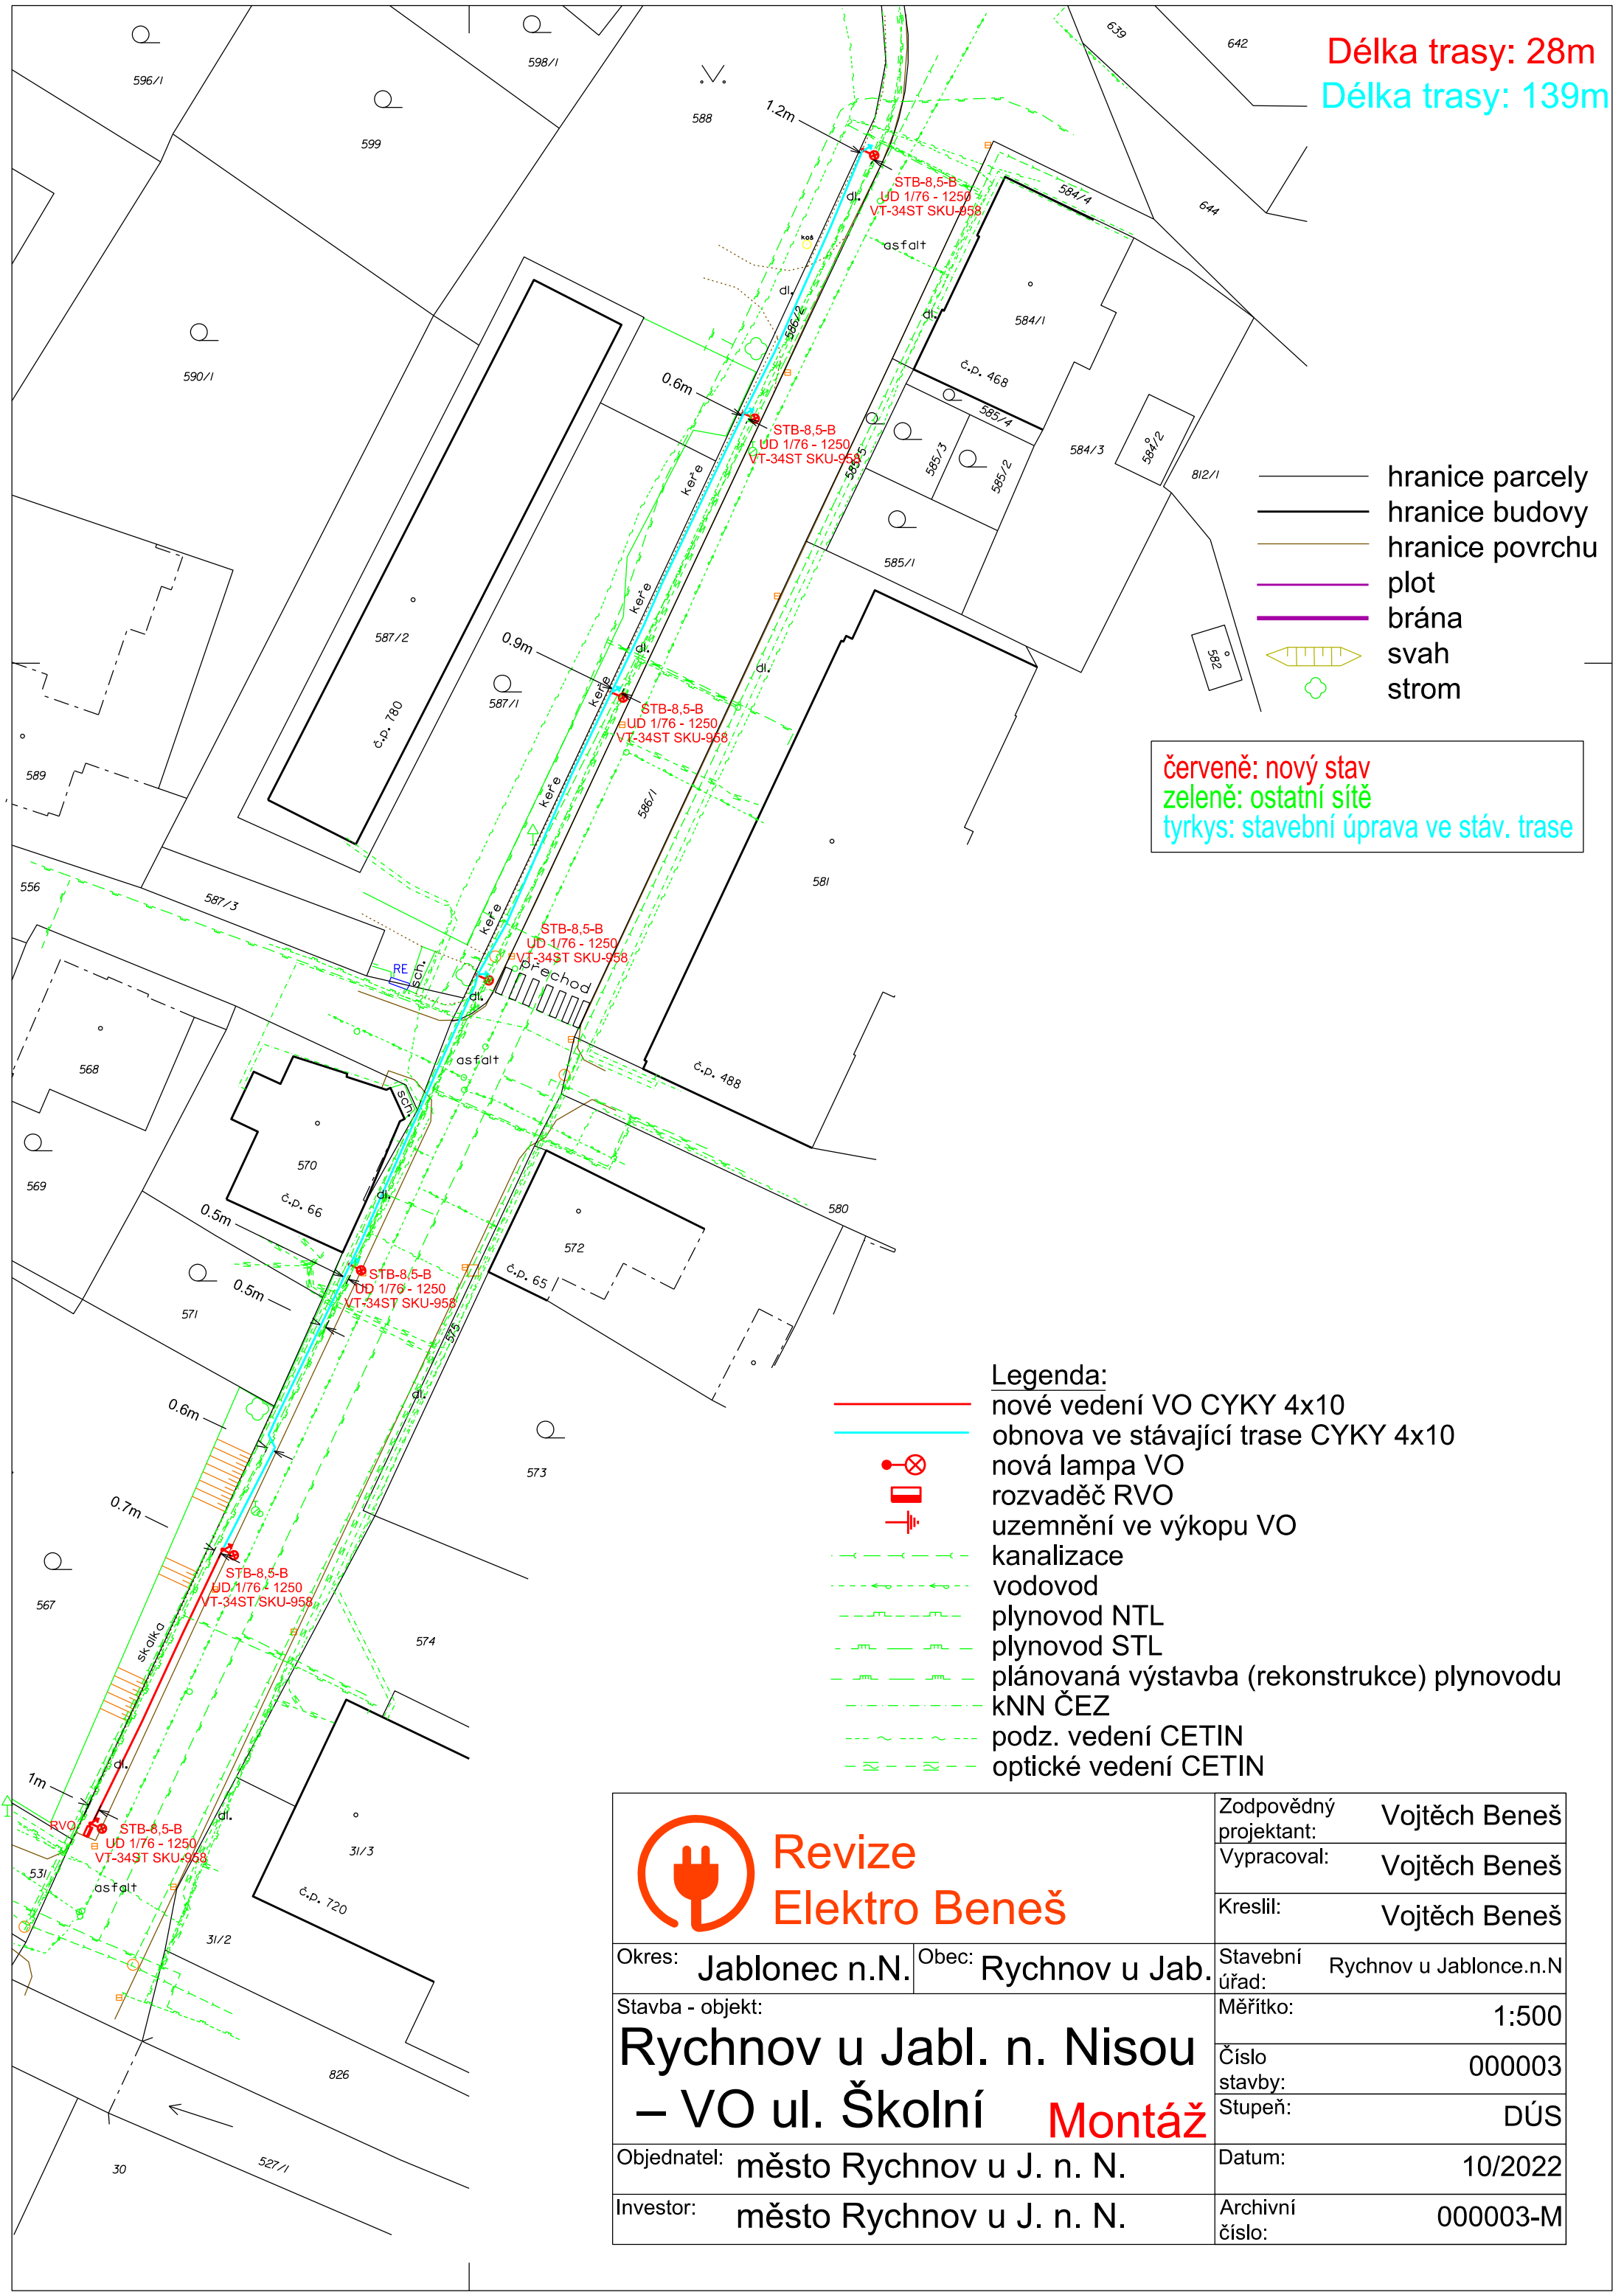

Délka trasy: 28m
Délka trasy: 139m

- hranice parcely
- hranice budovy
- hranice povrchu
- plot
- brána
- svah
- strom

červeně: nový stav
zeleně: ostatní sítě
tyrkys: stavební úprava ve stáv. trase

- Legenda:
- nové vedení VO CYKY 4x10
 - obnova ve stávající trase CYKY 4x10
 - nová lampa VO
 - rozvaděč RVO
 - uzemnění ve výkopu VO
 - kanalizace
 - vodovod
 - plynovod NTL
 - plynovod STL
 - plánovaná výstavba (rekonstrukce) plynovodu
 - kNN ČEZ
 - podz. vedení CETIN
 - optické vedení CETIN



Okres: Jablonec n.N. Obec: Rychnov u Jab.		Zodpovědný projektant: Vojtěch Beneš
Stavba - objekt: Rychnov u Jabl. n. Nisou – VO ul. Školní Montáž		Vypracoval: Vojtěch Beneš
Objednatel: město Rychnov u J. n. N.		Kreslil: Vojtěch Beneš
Investor: město Rychnov u J. n. N.		Stavební úřad: Rychnov u Jablonce.n.N
		Měřítko: 1:500
		Číslo stavby: 000003
		Stupeň: DÚS
		Datum: 10/2022
		Archivní číslo: 000003-M