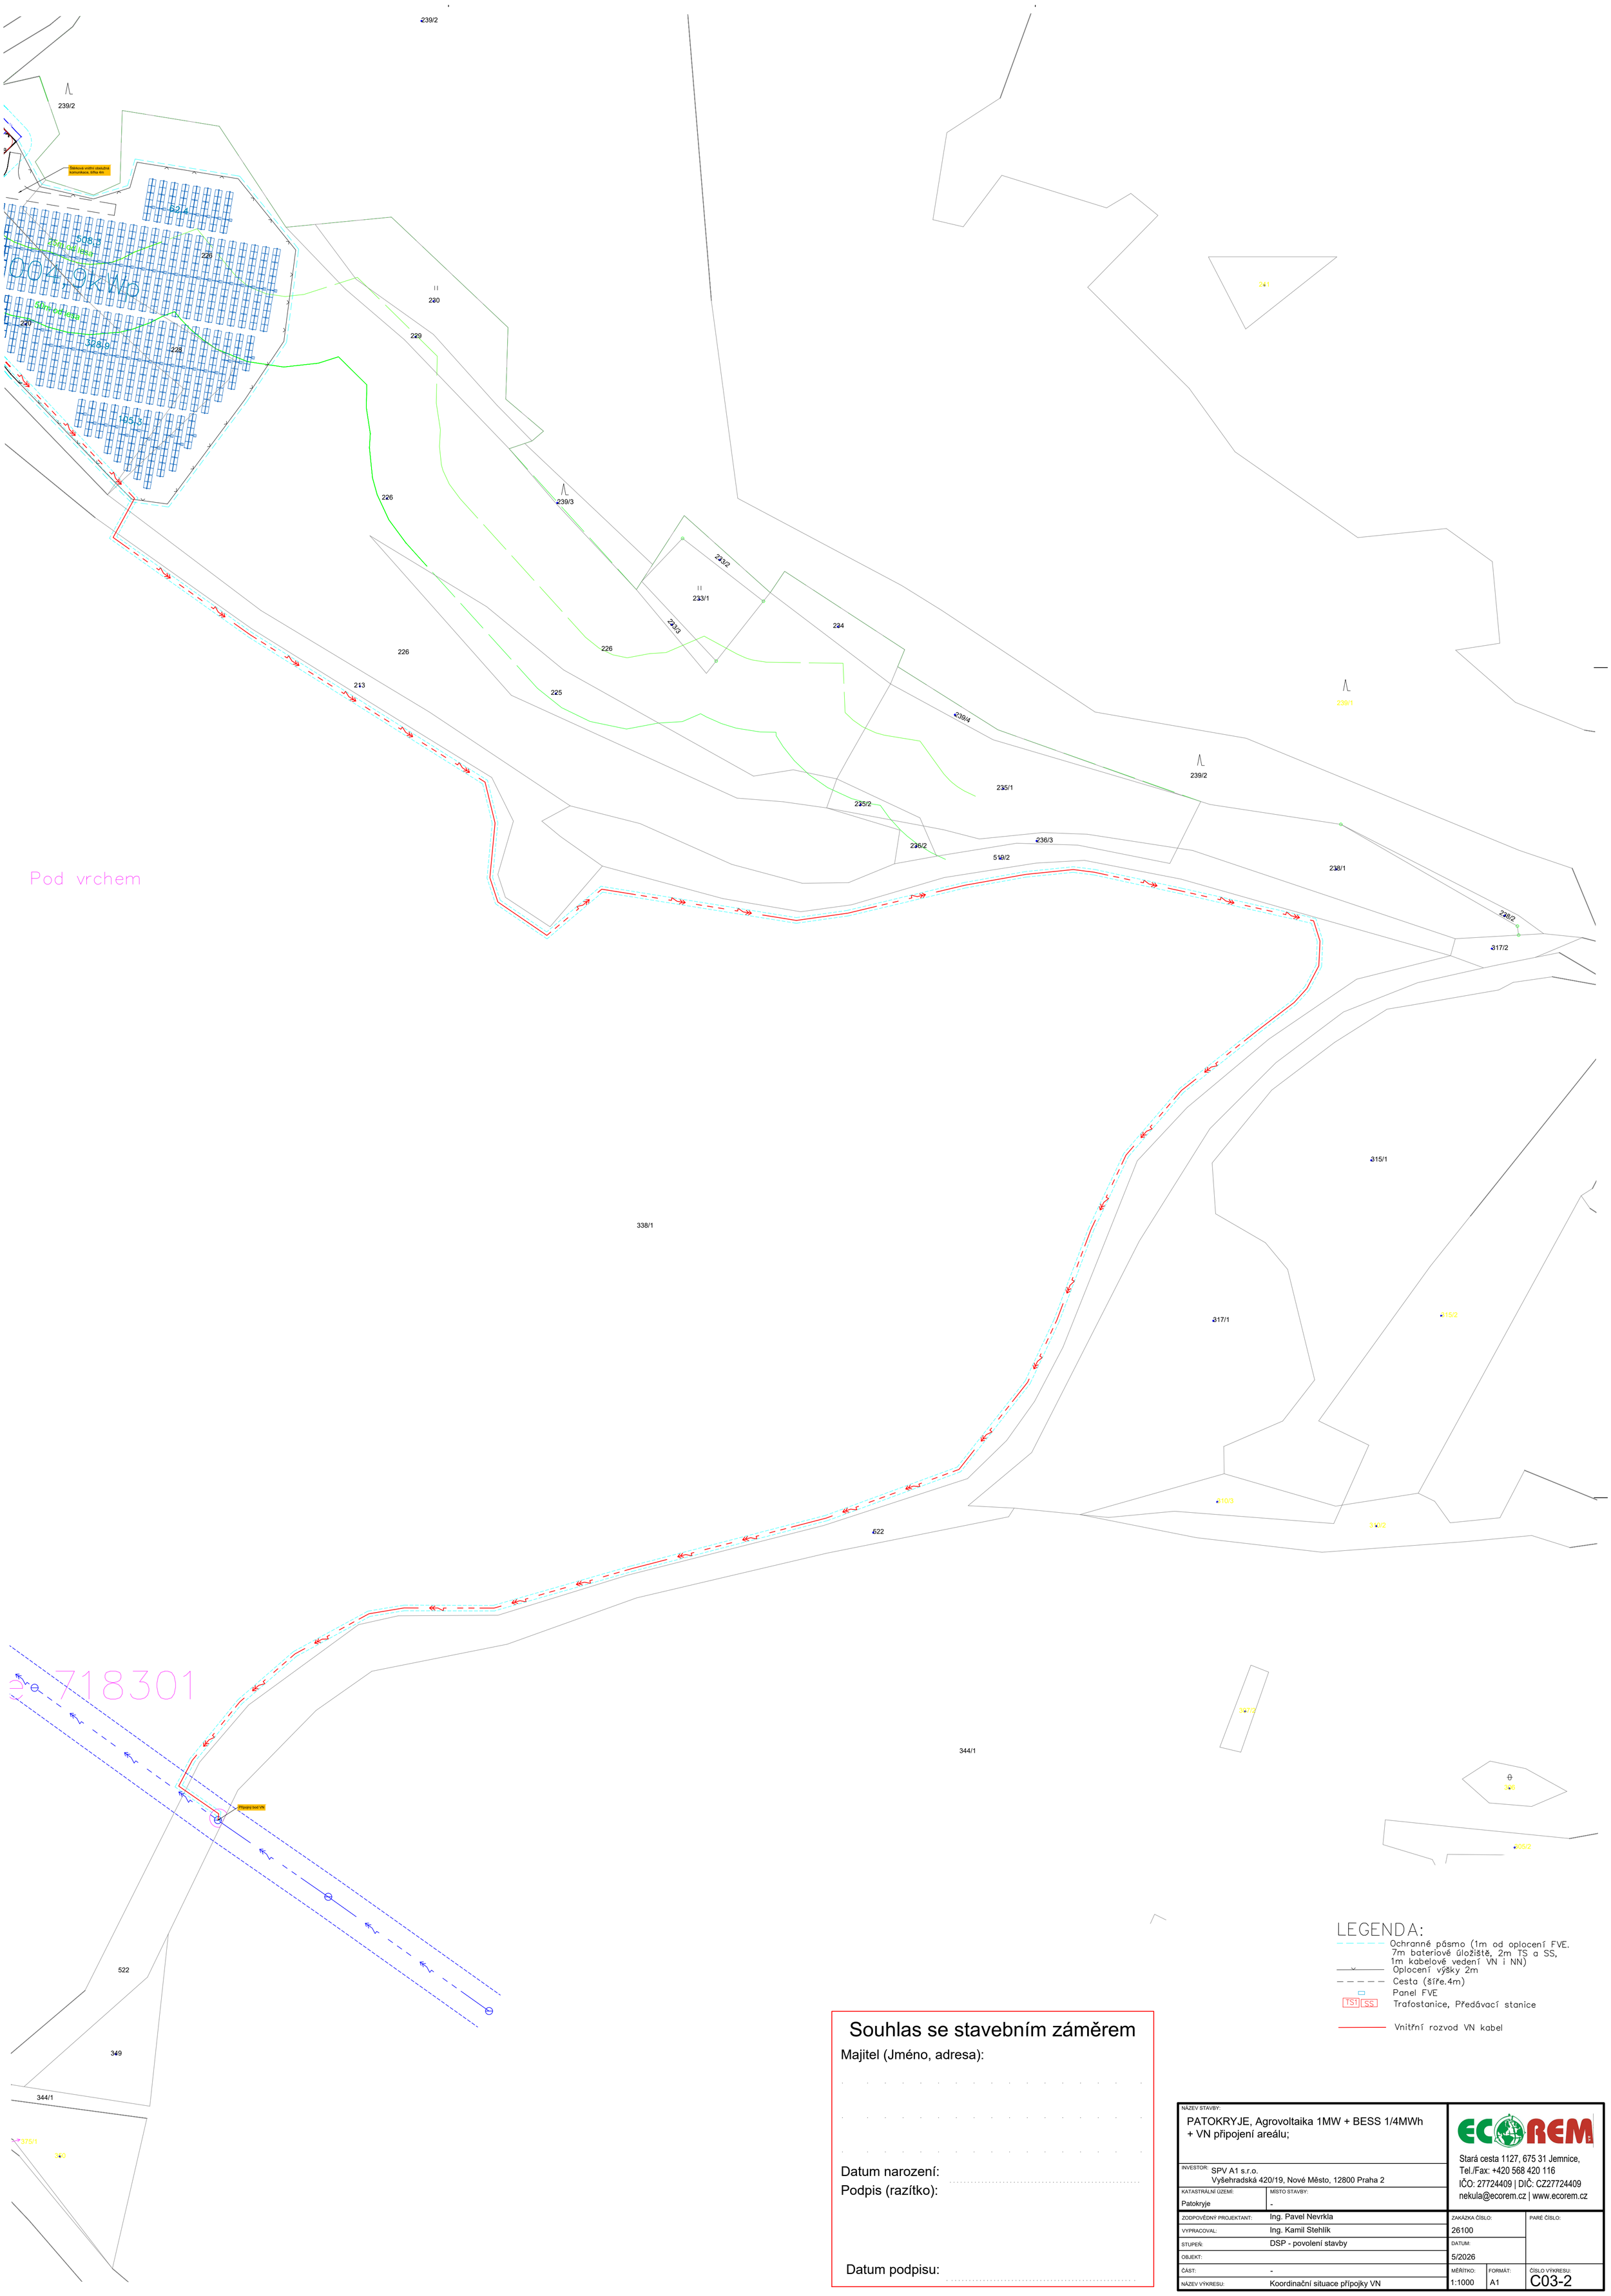

LEGENDA:

- Ochranné pásmo (1m od oplocení FVE. 7m bateriové úložiště, 2m TS a SS, 1m kabelové vedení VN i NN)
- Oplocení výšky 2m
- Cesta (šíře.4m)
- Panel FVE
- TS1 SS Trafostanice, Předávací stanice
- Vnitřní rozvod VN kabel

Souhlas se stavebním záměrem

Majitel (Jméno, adresa):

. . . . . .

. . . . . .

. . . . . .

Datum narození: . . . . . .

Podpis (razítko):

Datum podpisu: . . . . . .

NÁZEV STAVBY: PATOKRYJE, Agrovoltaika 1MW + BESS 1/4MWh + VN připojení areálu;			ECOREM s.r.o. Stará cesta 1127, 675 31 Jemnice, Tel./Fax: +420 568 420 116 IČO: 27724409 | DIČ: CZ27724409 nekula@ecorem.cz | www.ecorem.cz
INVESTOR: SPV A1 s.r.o. Vyšehradská 420/19, Nové Město, 12800 Praha 2			
KATASTRÁLNÍ ÚZEMÍ: Patokryje	MÍSTO STAVBY: -		
ZODPOVĚDNÝ PROJEKTANT:	Ing. Pavel Nevrkla	ZAKÁZKA ČÍSLO: 26100	PARÉ ČÍSLO:
VYPRACOVAL:	Ing. Kamil Stehlík		
STUPEŇ:	DSP - povolení stavby	DATUM: 5/2026	
OBJEKT:			
ČÁST:	-	MĚŘÍTKO: 1:1000 / FORMÁT: A1	ČÍSLO VÝKRESU: C03-2
NÁZEV VÝKRESU:	Koordinační situace přípojky VN		