




Nový chodník v ulici Masarykova ve Velkých Popovicích

Celkový situační výkres

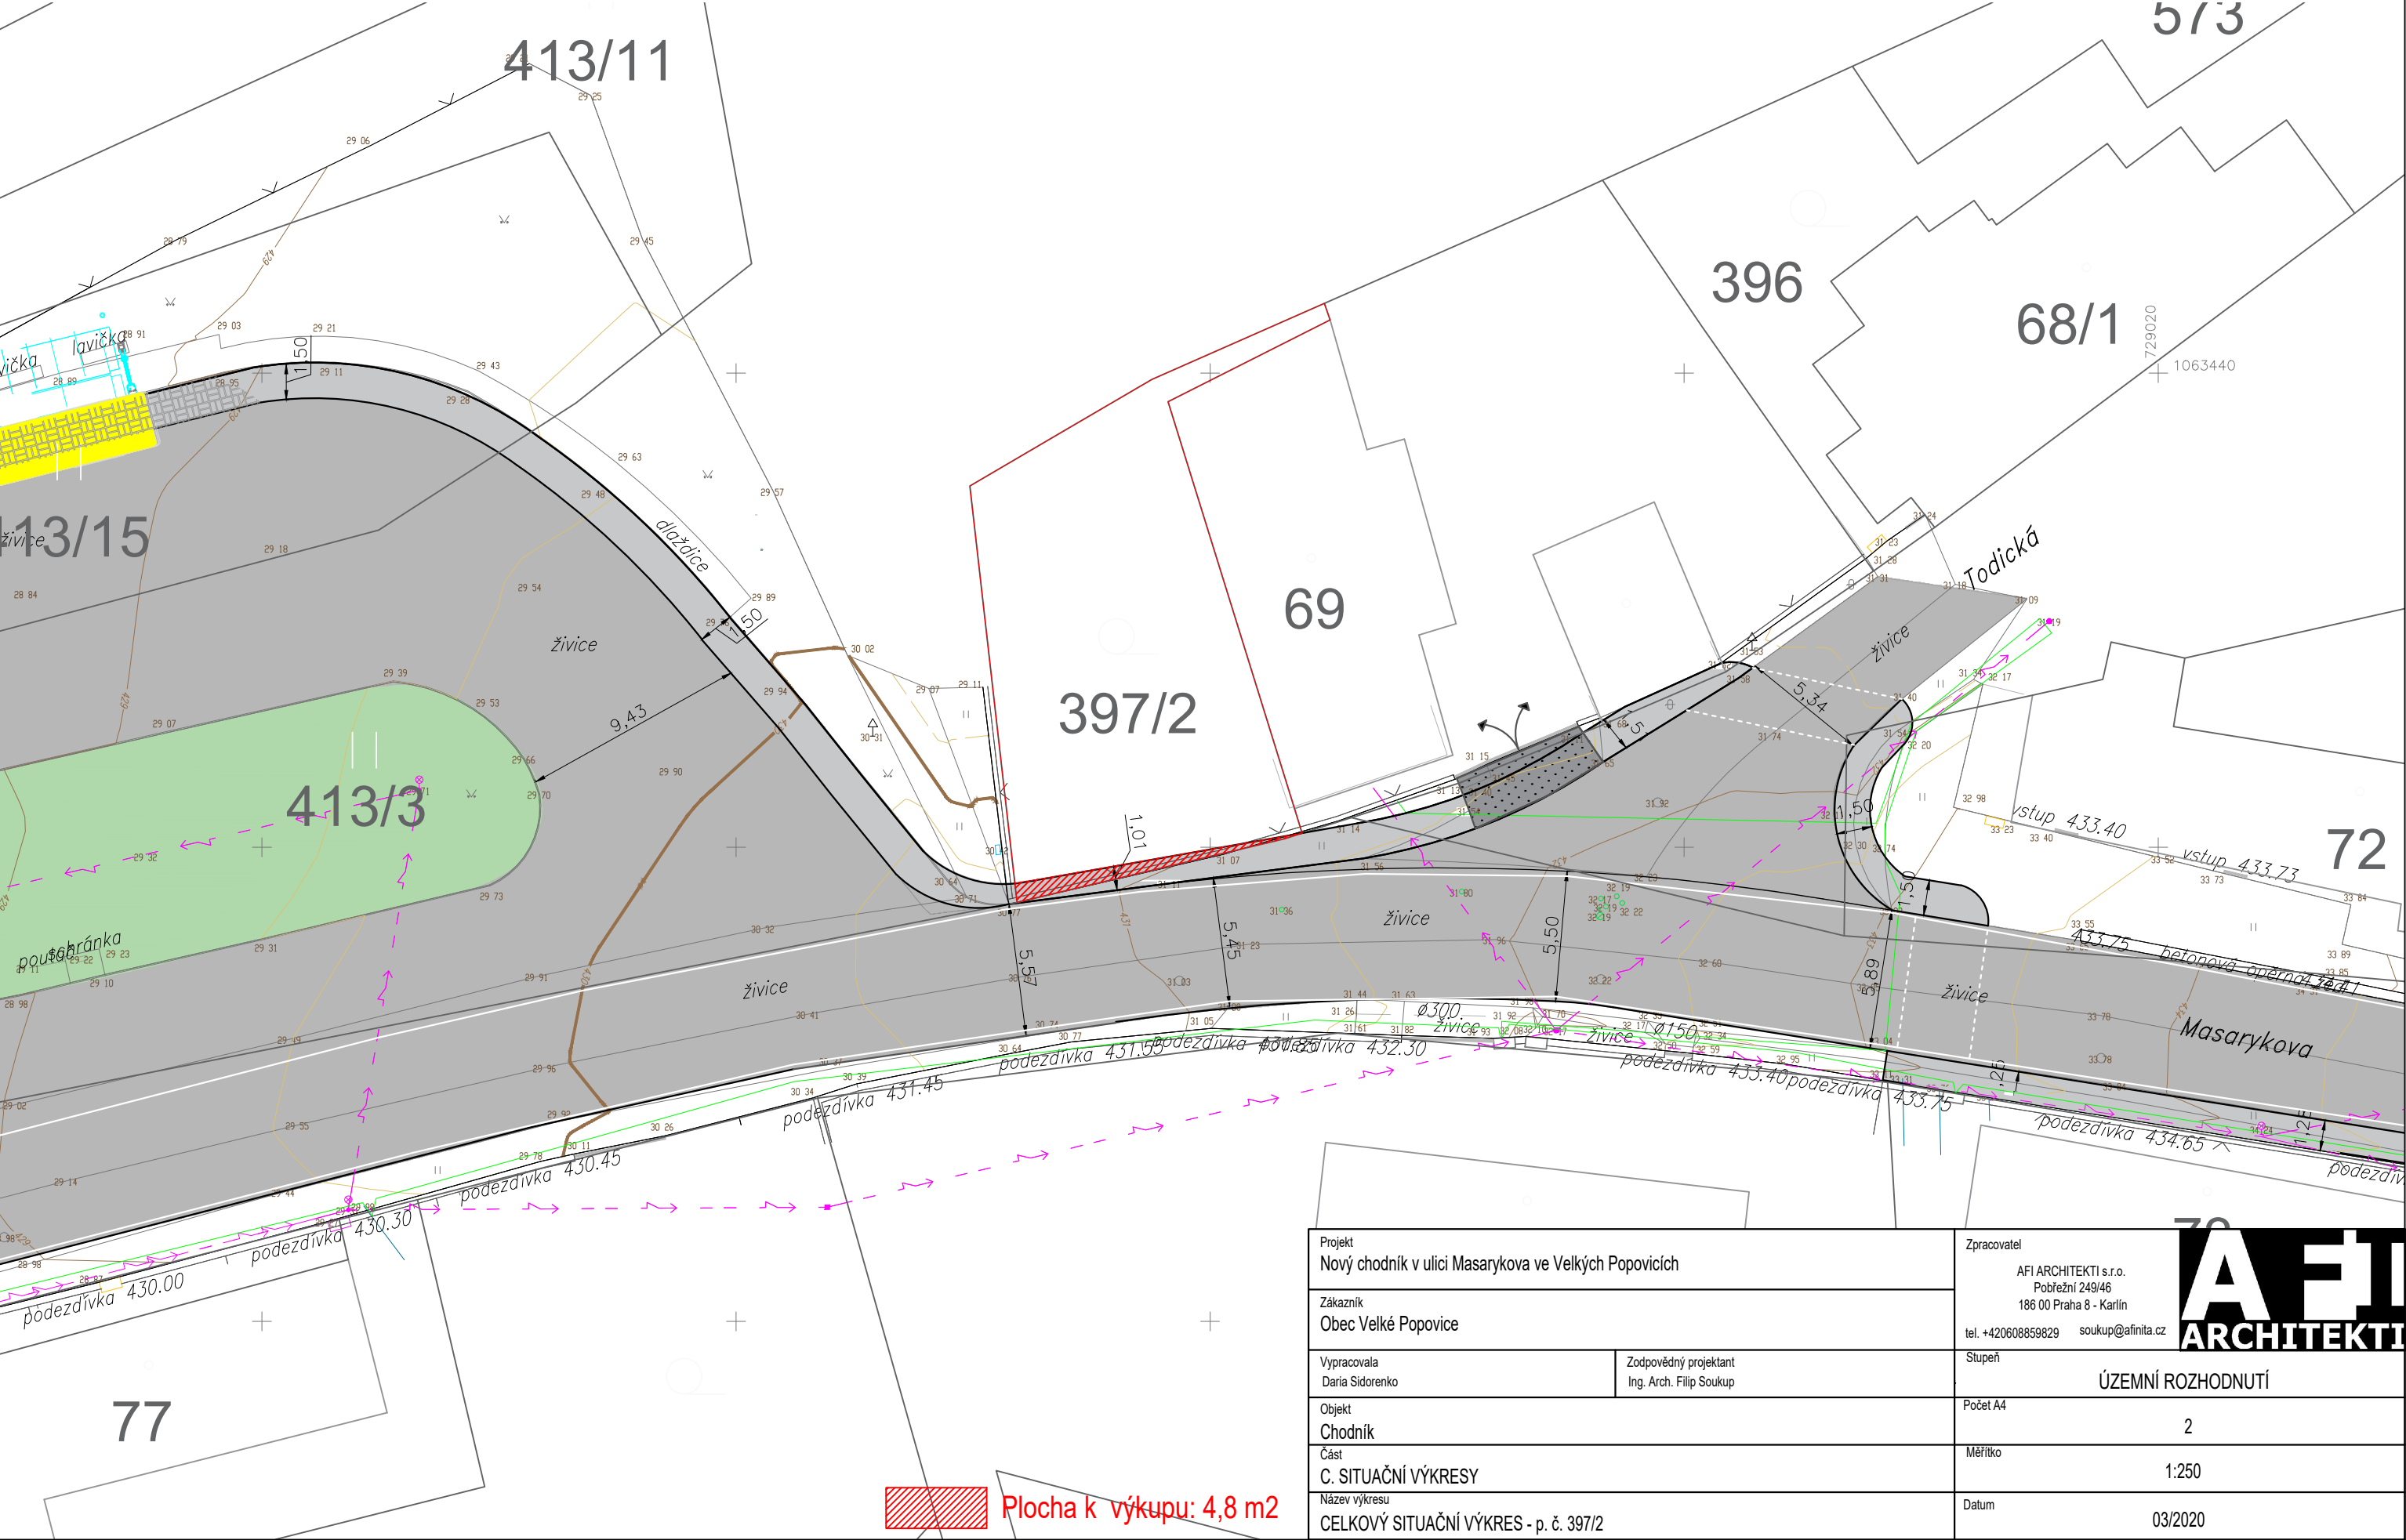

Plocha k výkupu: 4,8 m2

Projekt Nový chodník v ulici Masarykova ve Velkých Popovicích		Zpracovatel AFI ARCHITEKTI s.r.o. Pobřežní 249/46 186 00 Praha 8 - Karlín tel. +420608859829 soukup@afinita.cz	
Zákazník Obec Velké Popovice			
Vypracovala Daria Sidorenko	Zodpovědný projektant Ing. Arch. Filip Soukup	Stupeň ÚZEMNÍ ROZHODNUTÍ	
Objekt Chodník		Počet A4 2	
Část C. SITUAČNÍ VÝKRESY		Měřítko 1:250	
Název výkresu CELKOVÝ SITUAČNÍ VÝKRES - p. č. 397/2		Datum 03/2020	

