


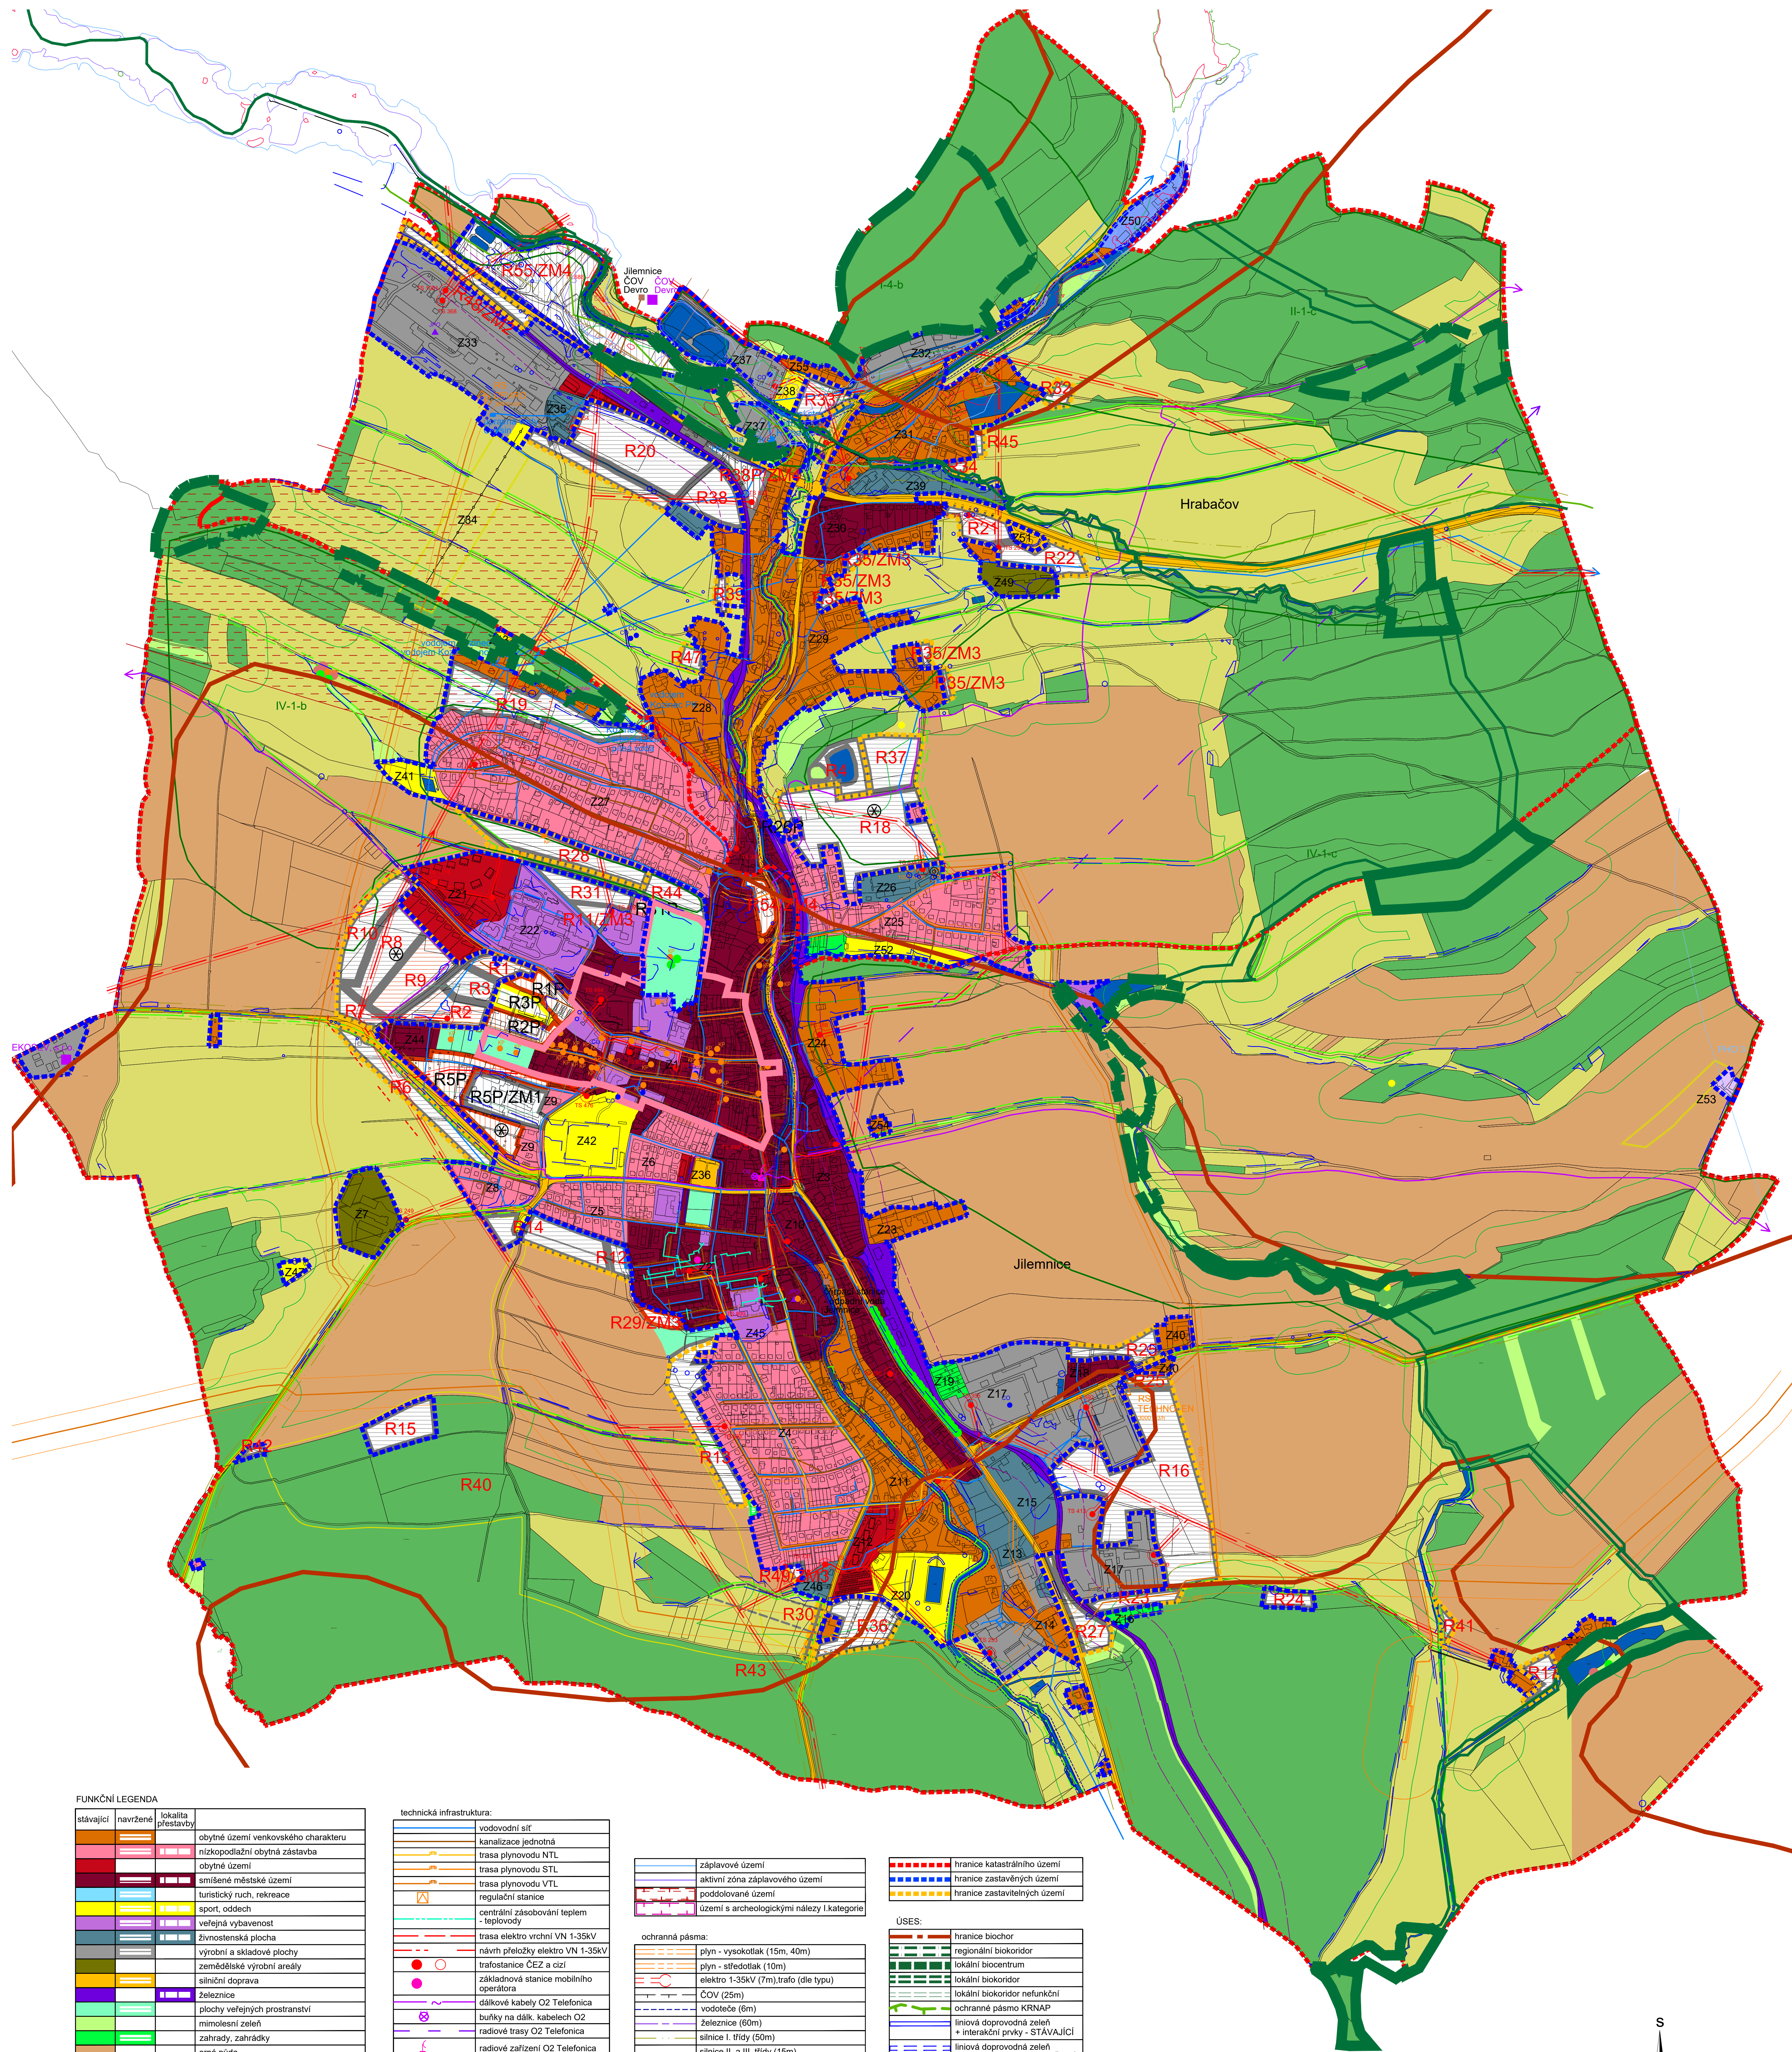

FUNKČNÍ LEGENDA		
stávající	navržené	lokalita přestavby
		obytné území venkovského charakteru
		nizkopodlažní obytná zástavba
		obytné území
		smíšené městské území
		turistický ruch, rekreace
		sport, oddech
		veřejná vybavenost
		živnostenská plocha
		výrobní a skladové plochy
		zemědělské výrobní areály
		silniční doprava
		železnice
		plochy veřejných prostranství
		minimální zeleň
		zahradky, zahrádky
		orná půda
		louky, pastviny
		lesní porosty
		vodní plochy
		technická infrastruktura
		letecká doprava

technická infrastruktura:	
	vodovodní síť
	kanalizace jednotná
	trasa plynovodu NTL
	trasa plynovodu STL
	trasa plynovodu VTL
	regulační stanice
	centrální zásobování teplem
	teplovody
	trasa elektro vnější VN 1-35kV
	návrh přeložky elektro VN 1-35kV
	trafostanice ČEZ a cizí
	základnová stanice mobilního operátora
	buňky na dálk. kabelech O2
	radiové trasy O2 Telefonica
	radiové zařízení O2 Telefonica
	památný strom, stromořadí
	v rámci výstavby nutno zajistit veřejnou zeleň
	kulturní památka
	jev č.64 - stará zátěž

ochranná pásma:	
	záplavové území
	aktivní zóna záplavového území
	poddolované území
	území s archeologickými nálezy I.kategorie
	plyn - vysokotlak (15m, 40m)
	plyn - středotlak (10m)
	elektro 1-35kV (7m), trafo (dle typu)
	ČOV (25m)
	vodoteče (6m)
	železnice (60m)
	silnice I. třídy (50m)
	silnice II. a III. třídy (15m)
	lesa (50m)
	hřbitova (100m)
	kravína
	hranice pásma hygienické ochrany
	městská památková zóna

úSES:	
	hranice biokor
	regionální biokoridor
	lokální biocentrum
	lokální biokoridor
	lokální biokoridor nefunkční
	ochranné pásmo KRNP
	liniová doprovodná zeleň + interakční prvky - STÁVAJÍCÍ
	liniová doprovodná zeleň + interakční prvky - NAVRŽENÉ
	místo krajinného rázu
	plocha s rozšířeným využitím
	lyžařský vleč Kozinec