
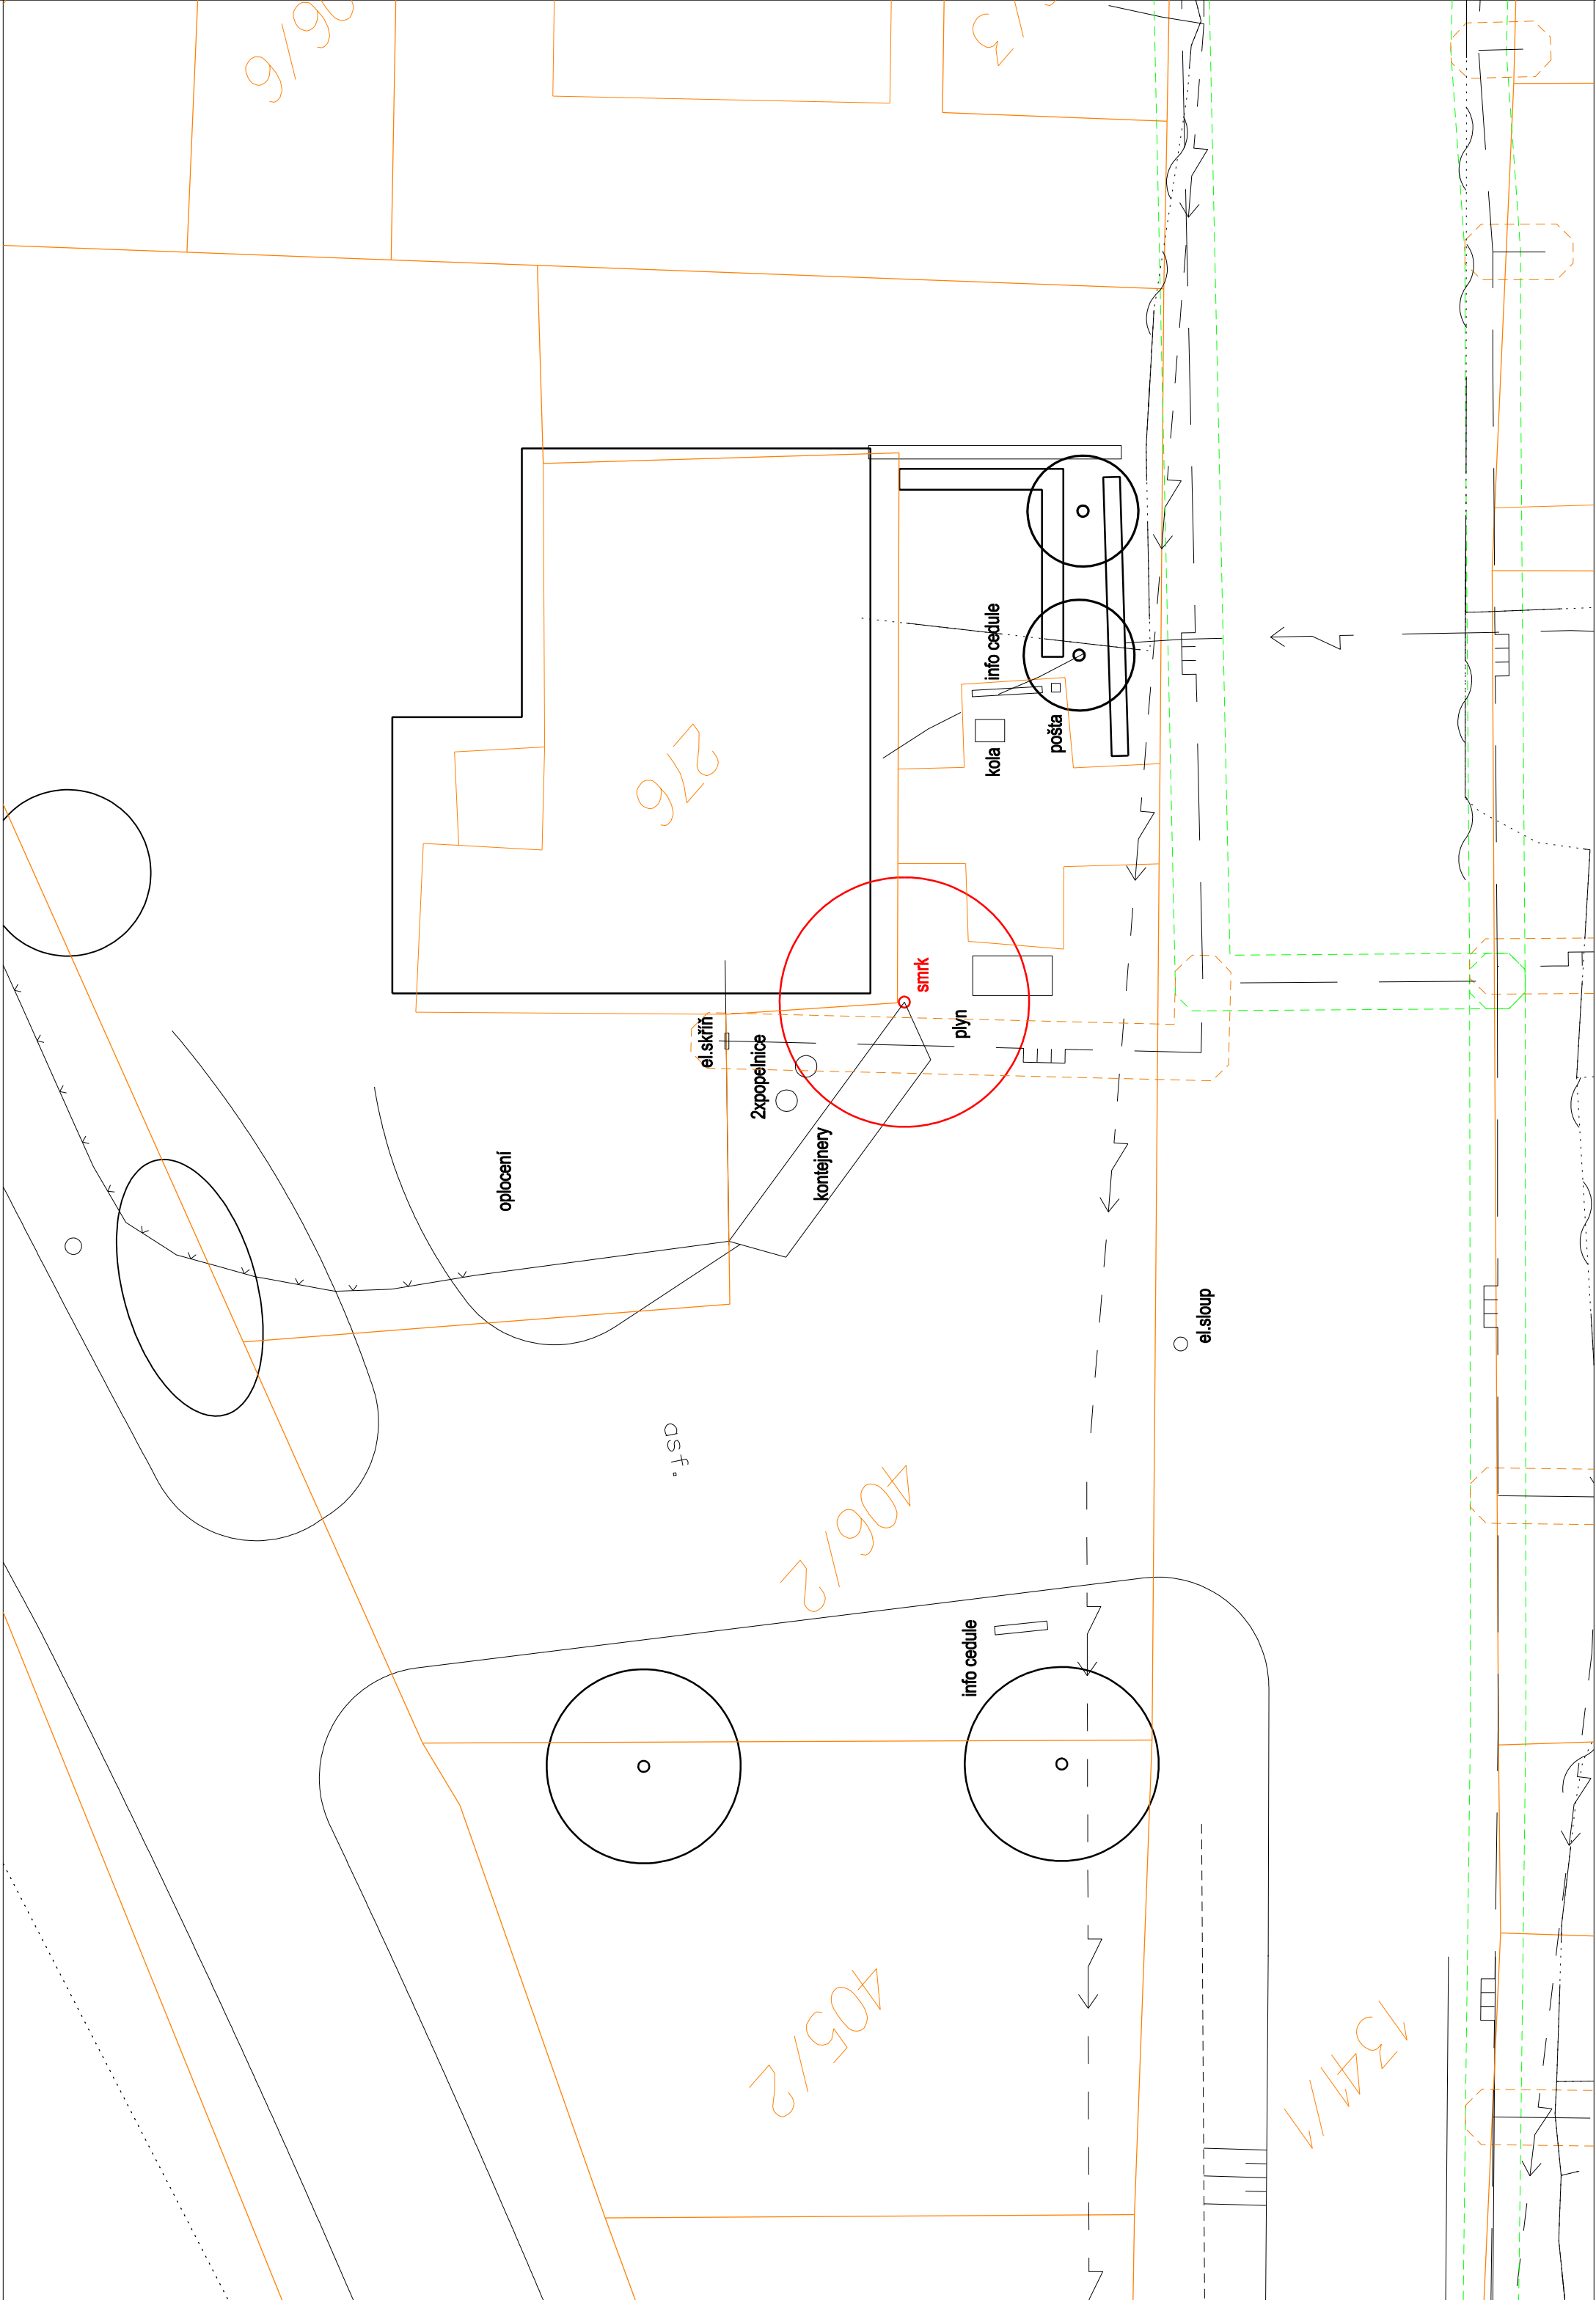


PROSTOR U MINIMARKETU VE VESELÍČKU
SOUČASNÝ STAV 1:200

LEGENDA

- stávající zeleň
- stávající zeleň kácená
- hranice a čísla parcel v KN

39/1

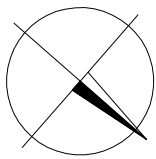

NAVRHOVÁ VÝPRAVOVA ING. A. VRÁNA, Mgr. L. VRÁNA, Ž. GABRIELOVÁ Landscape Architecture Zlatéřky 41, Koryčany 768 05 Mobil: 728 203 565 vranova-elena@seznam.cz		Atelier LIST	
INVESTOR:	Obec Veselíčko, Veselíčko 68, 751 25	FORMÁT	3/44
MÍSTO STAVBY:	k.ú. Veselíčko	DATUM	9/2018
PROSTOR U MINIMARKETU VE VESELÍČKU		PROJESE	KRALARCH
SOUČASNÝ STAV		ZAKÁZKA ČÍSLO	12/2018
		MĚŘÍTKO	ČÍSLO VÝKRESU
		1:200	01