



PROSTOR U MINIMARKETU VE VESELÍČKU

KONCEPCE ŘEŠENÍ 1:200

LEGENDA

- betonová dlažba pojízdná
- parkoviště - žulová kostka šedá
- žulová kostka béžová
- žulové odseky
- parková lavice
- stojan na kola
- stromová mříž
- navrhovaný strom
- navrhované živé ploty
- travnaté plochy
- hranice a čísla parcel v KN

39/1

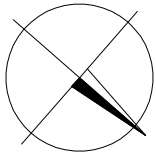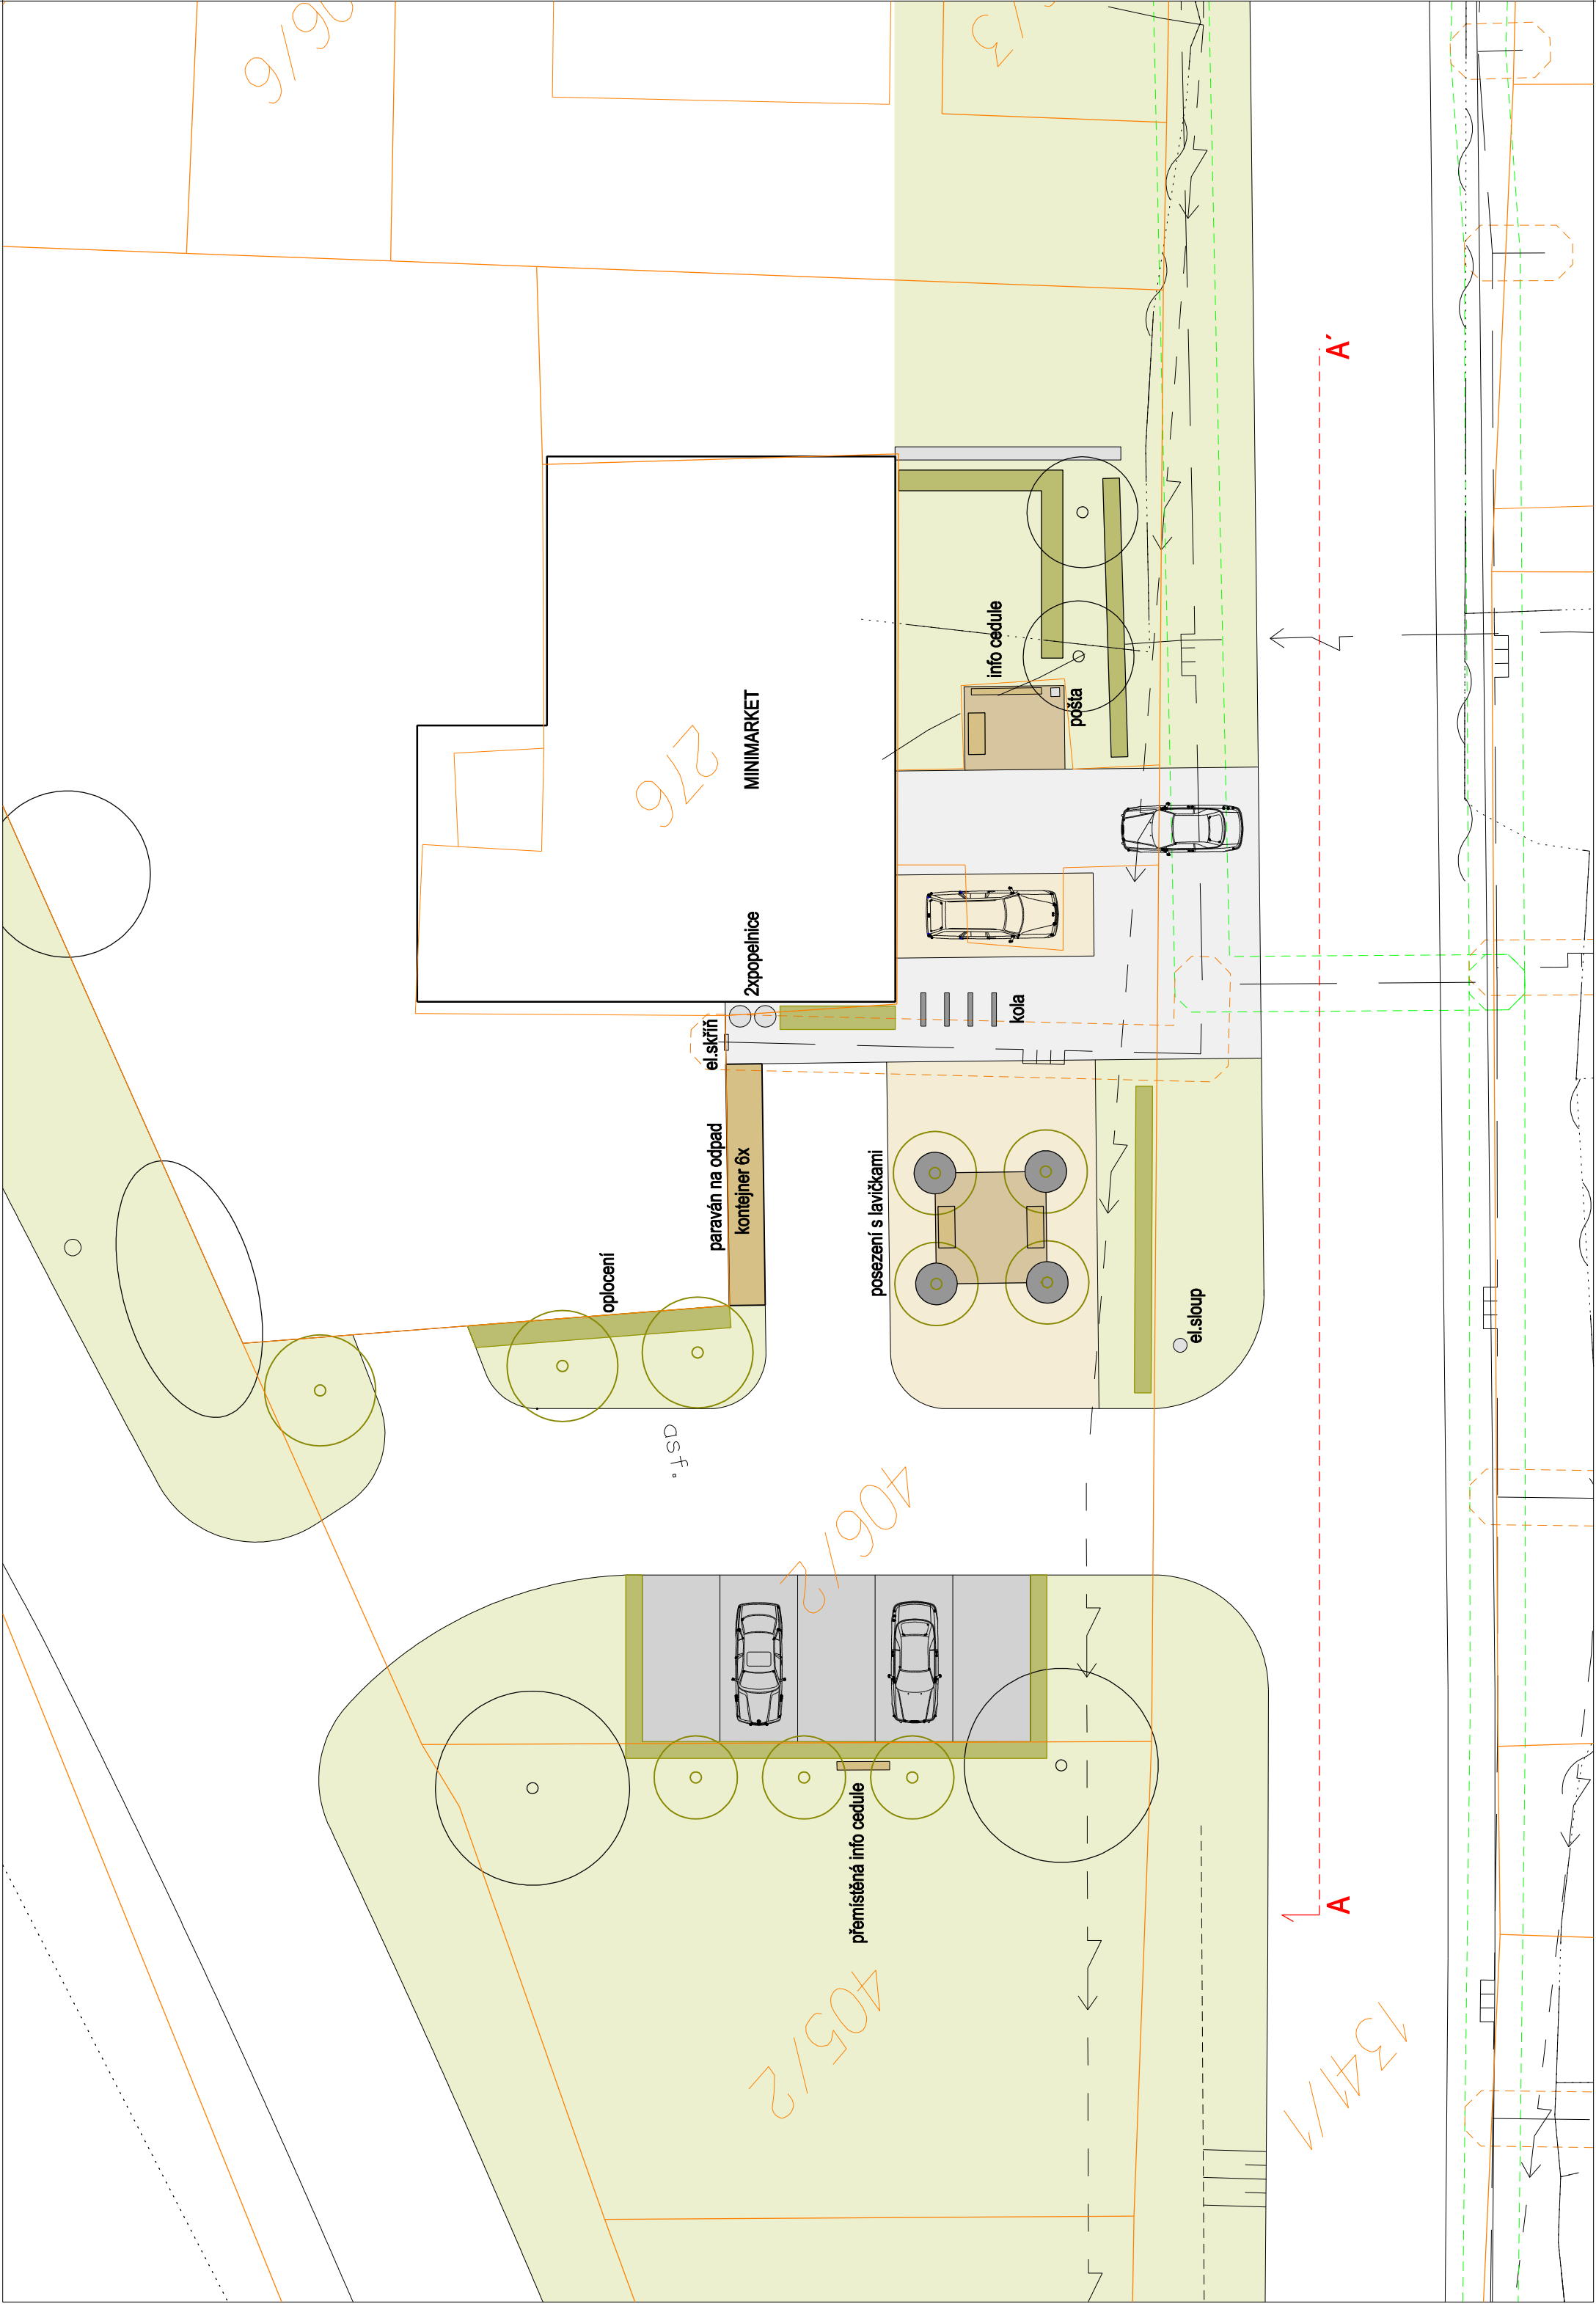

INVIROVAL VYPRACOVAL ING. A. VRÁNOVÁ, Mga. L. VRÁNA, Ž. GABRIELOVÁ INVESTOR: Obec Veselíčko, Veselíčko 68, 751 25 MÍSTO STAVBY: k.ú. Veselíčko	Souborový systém JTSK, výkresový systém Bp			
	Atelier LIST Landscape Architecture Zásadní 41, Koryčany 768 05 Mobil: 728 203 565 vranoval@seznam.cz			
	FORMÁT	3x44	DATUM	9/2018
	PROJESE	KRAJ ARCH	ZAKÁZKA ČÍSLO	1/22018
KONCEPCE ŘEŠENÍ			MĚŘÍTKO	1:200
PROSTOR U MINIMARKETU VE VESELÍČKU			ČÍSLO VÝKRESU	02